


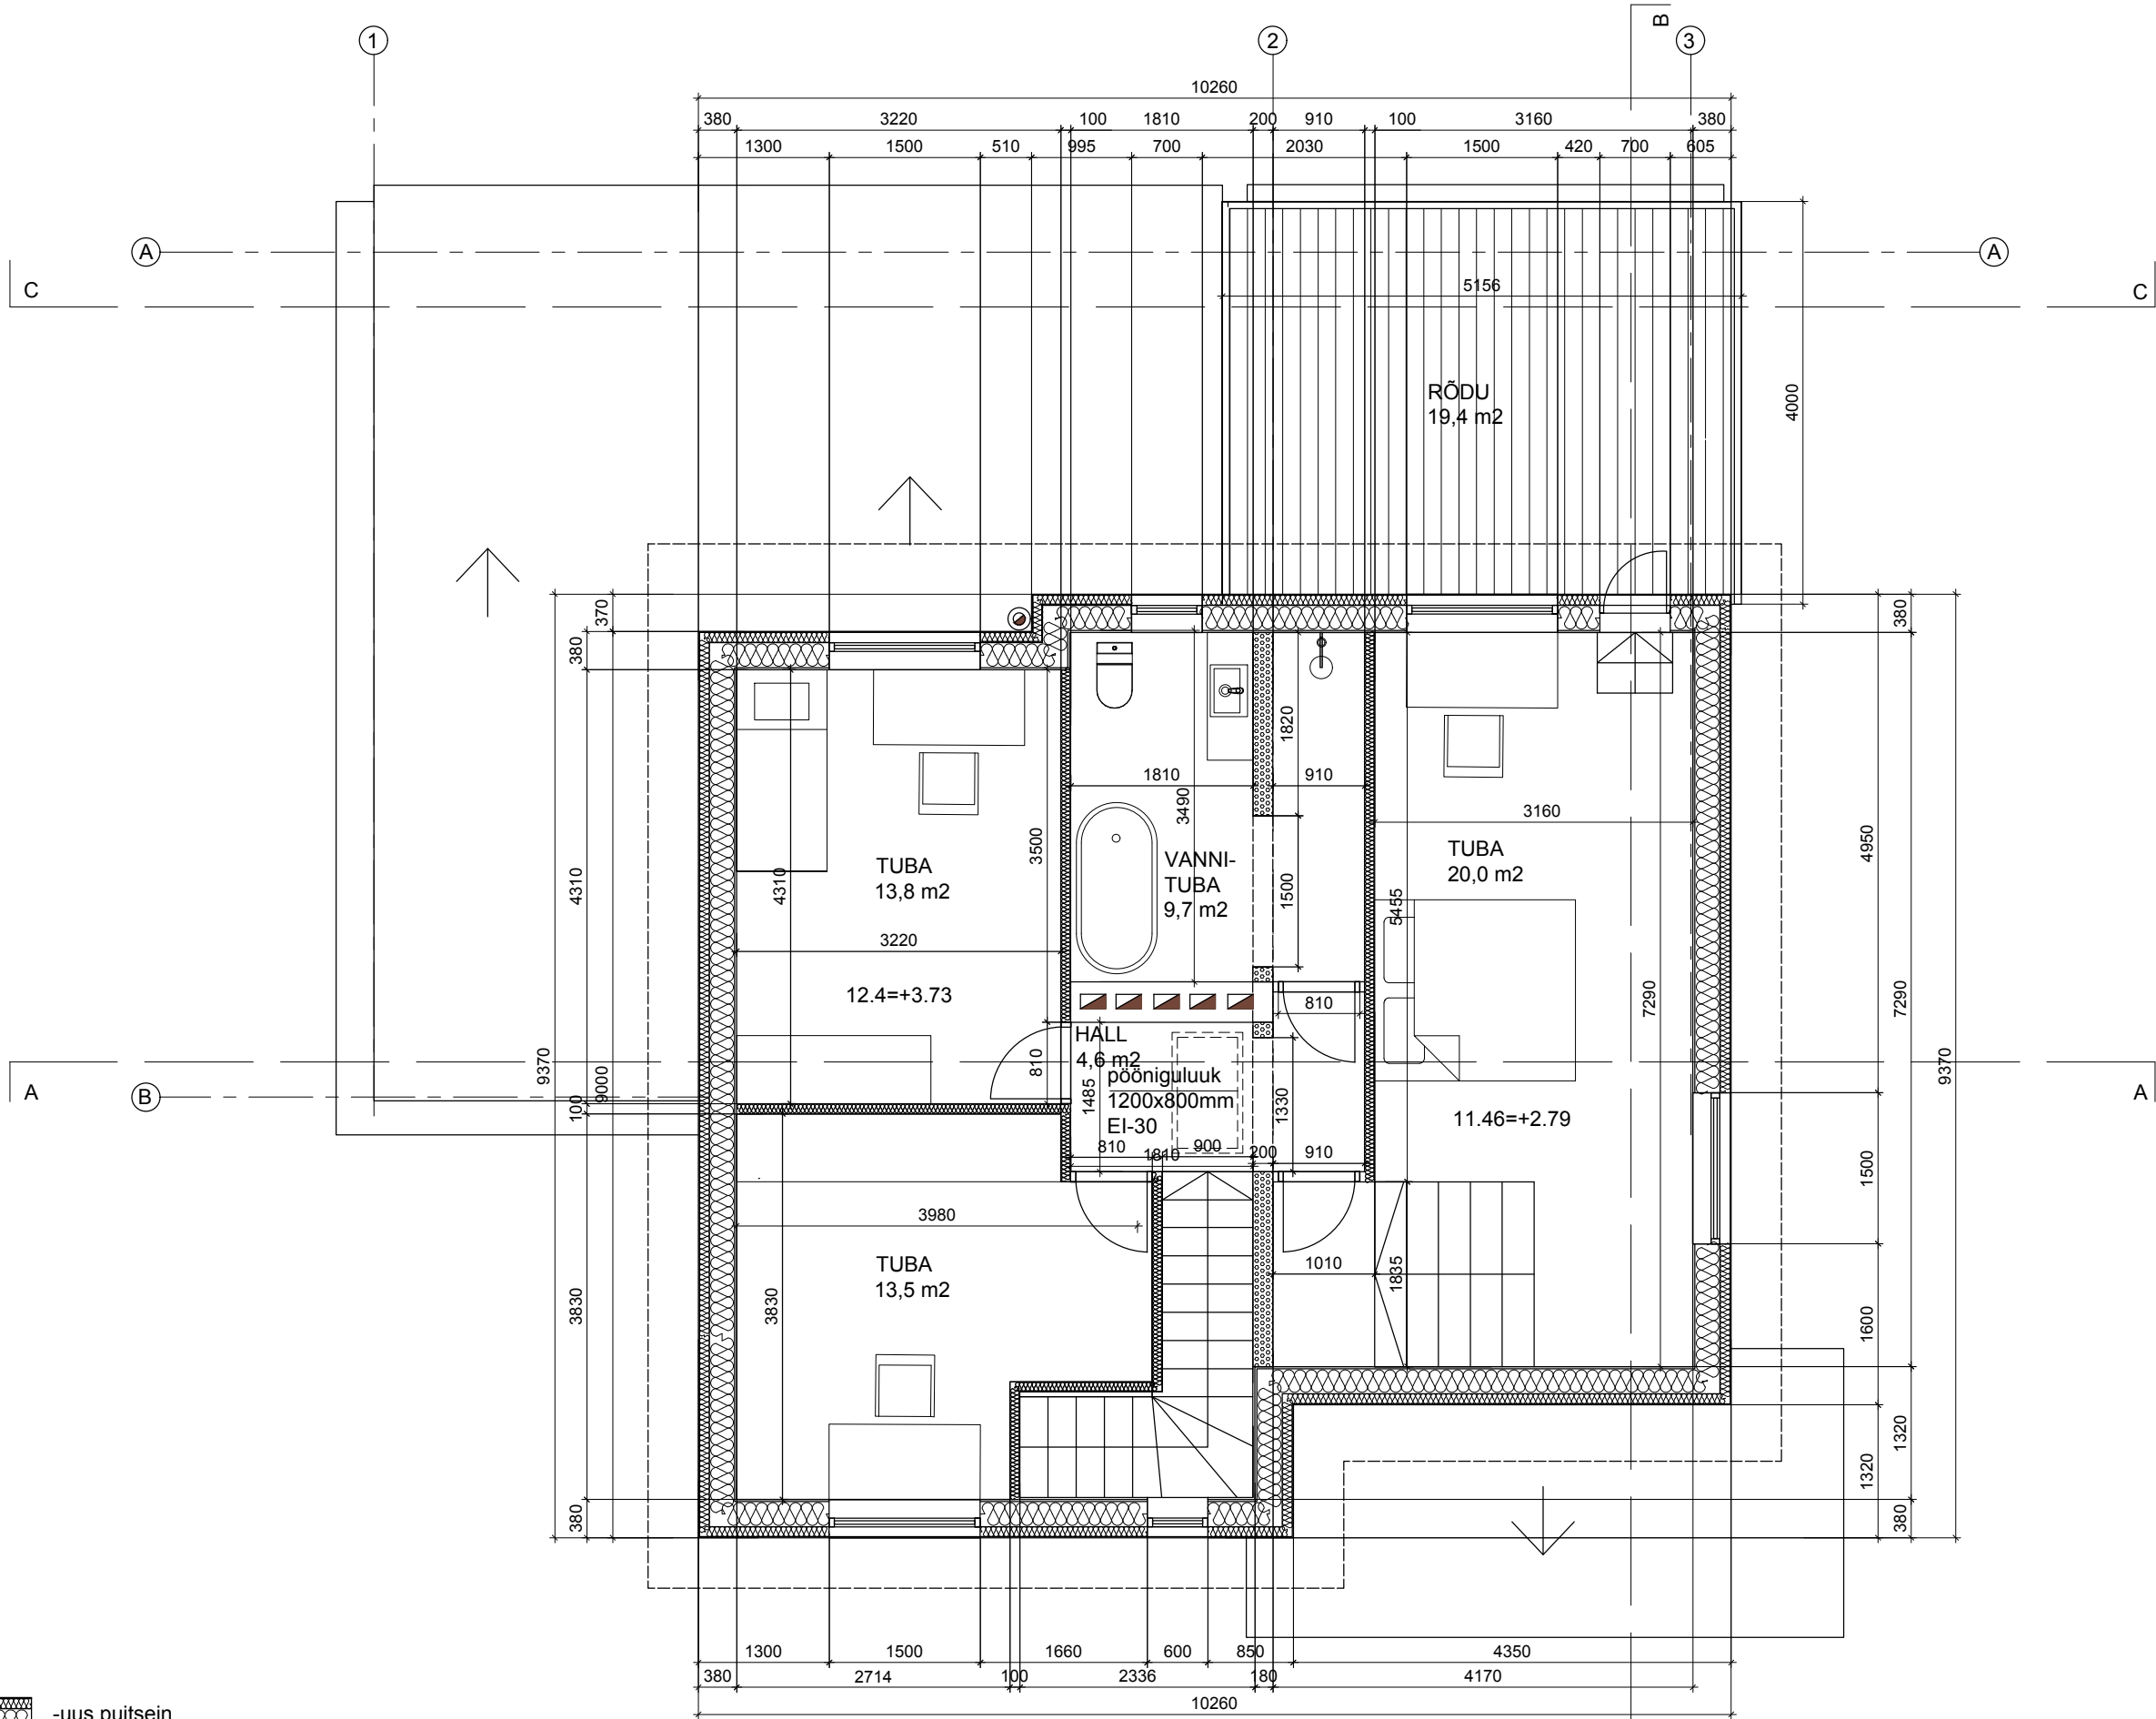

-uus puitsein

-uus sisesein

MÄRKUSED:

1. ANTUD JOONIS ON ARHITEKTUURINE JOONIS, EHITUSKONSTRUKTSIOONID DIMENSIONEERITAKSE JA TÄPSUSTATAKSE ENNE EHITUSE ALGUST VASTAVALT LITSENSEERITUD INSENERI/EHITUSETTEVÕTJA POOL.
2. KÕIK MÕÖDUD KONTROLLIDA EHITUSE KÄIGUS.

OBJEKT: TALLINN ERAMU REKONSTRUKTSIOON JA LAIENDUS	LEPING:	TOO NR:	LEHT: AR-3
	ARHITEKT:		
	ARHITEKT:		
TELLUJA:	STAADIUM:	KUUPÄEV:	MÕÖT:
	EP		1:50