


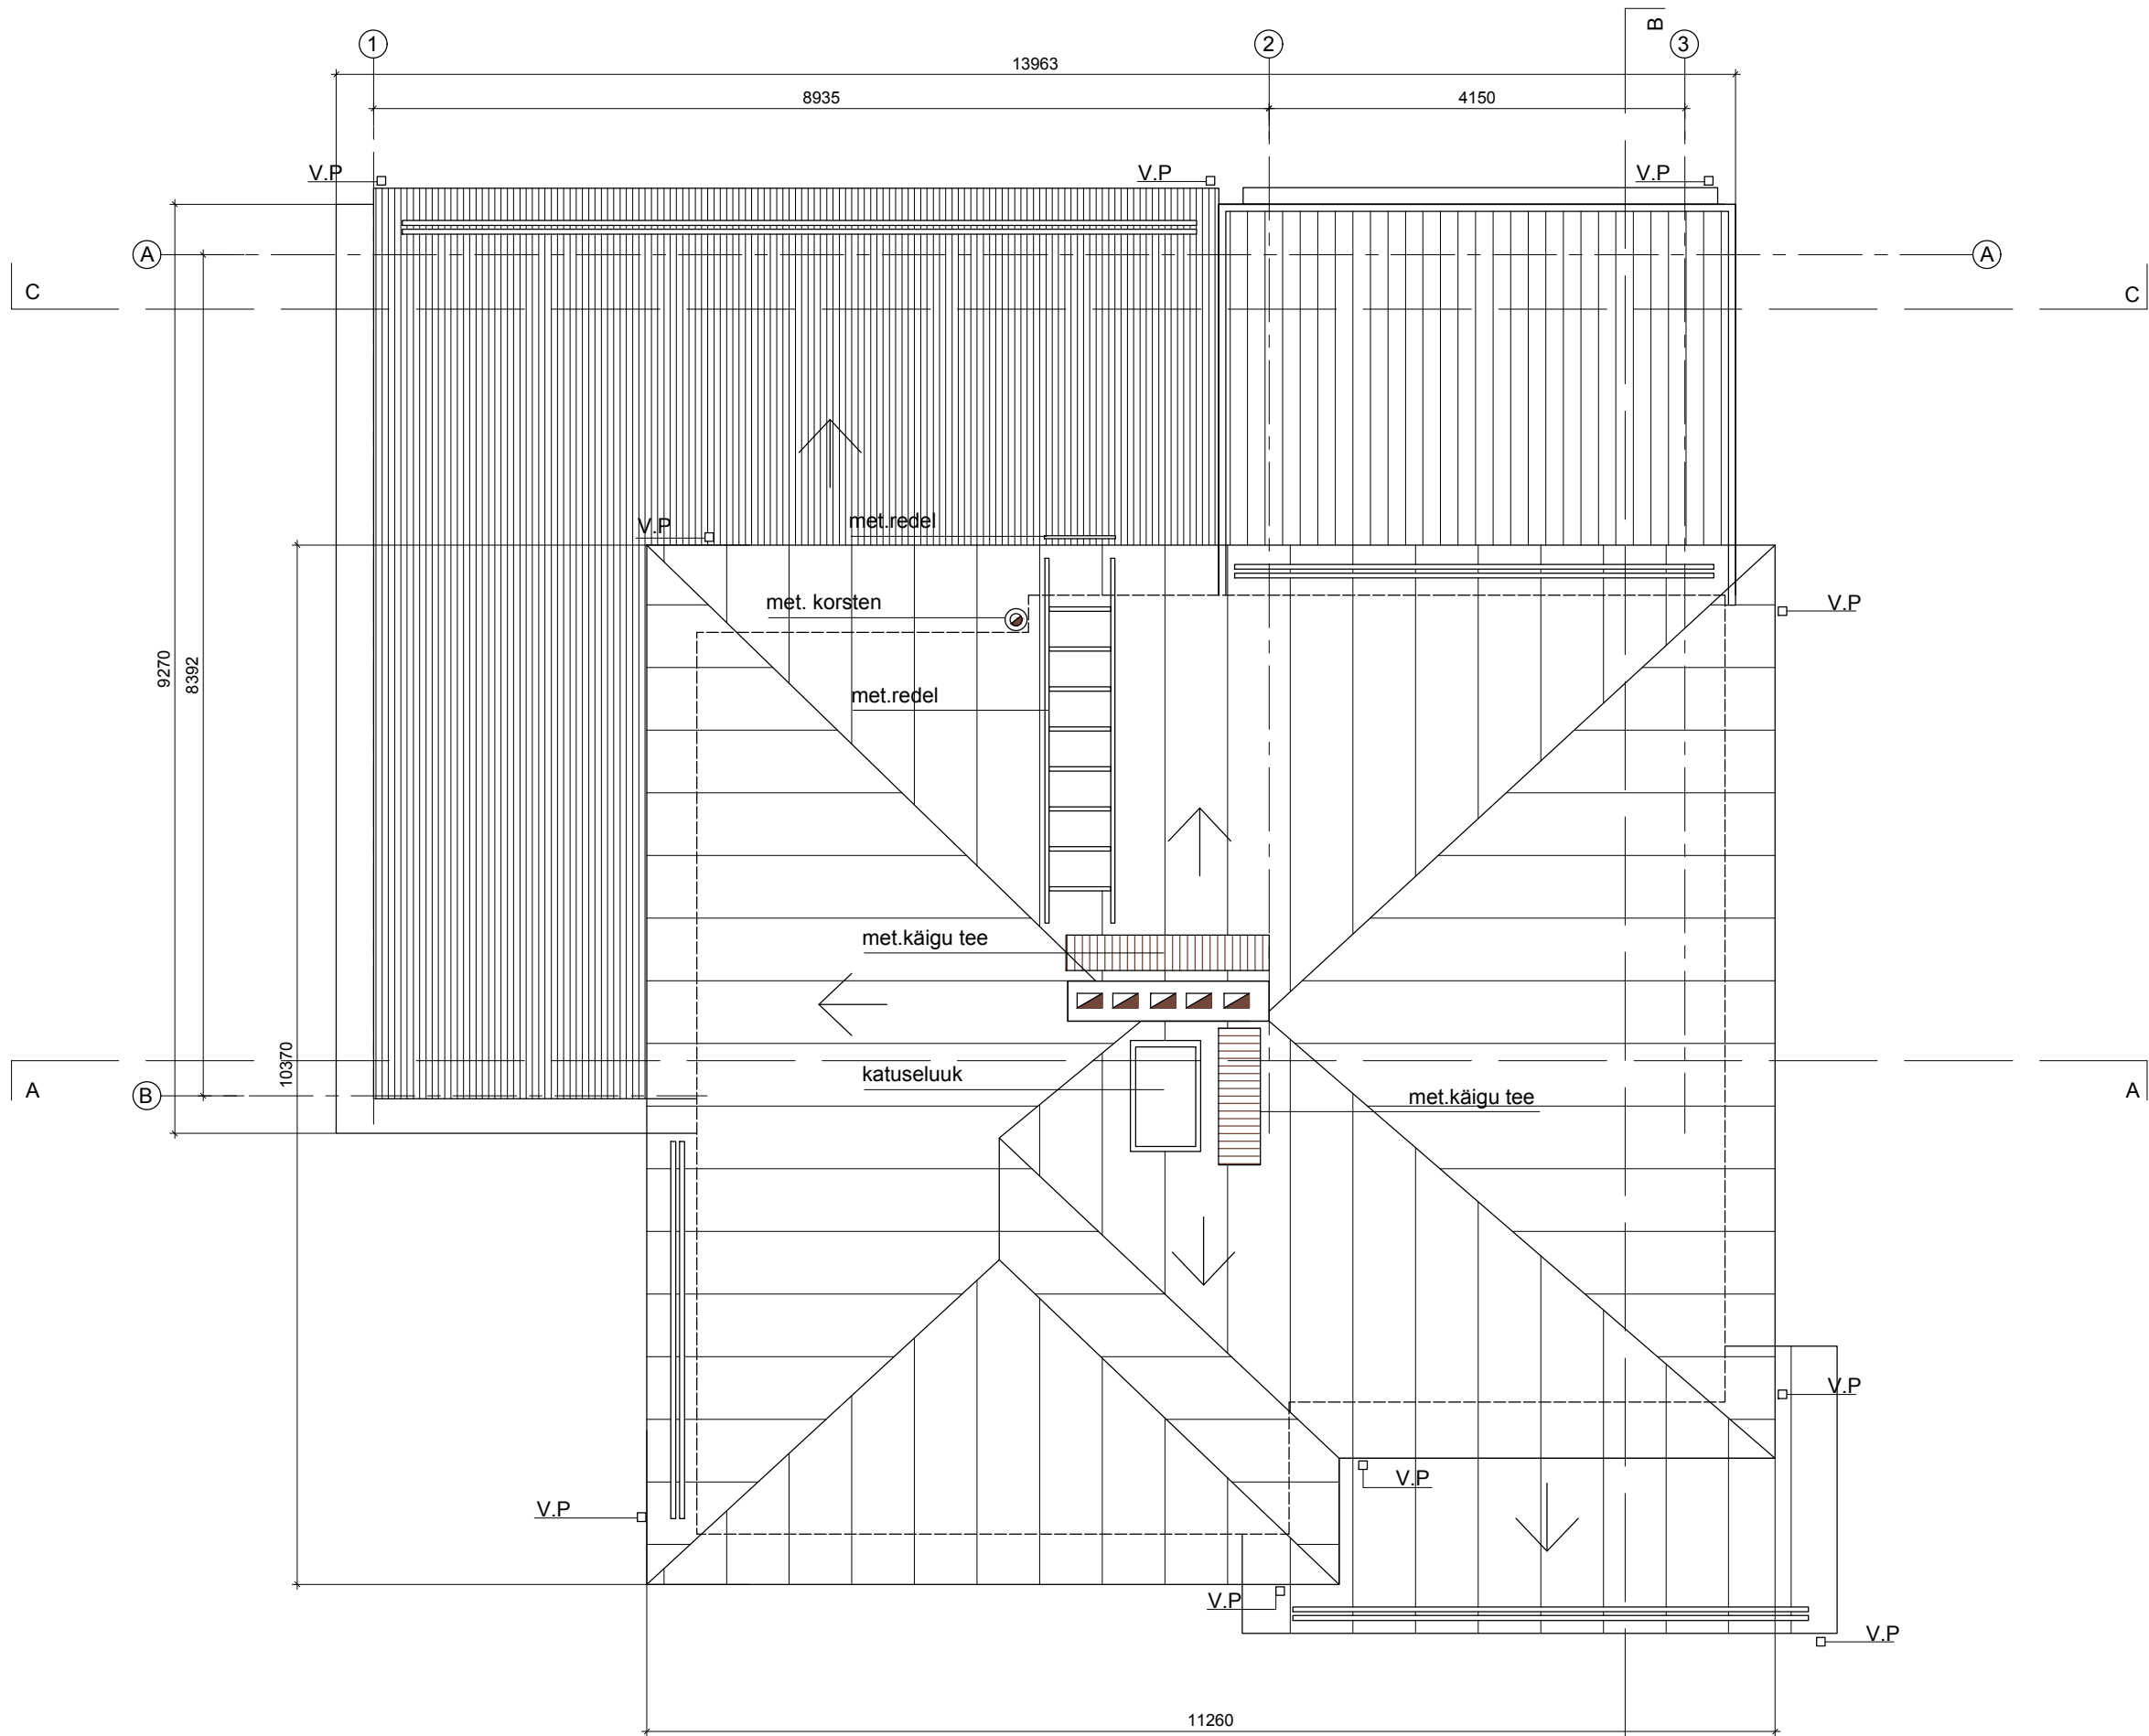

MÄRKUSED:

1. ANTUD JOONIS ON ARHITEKTUURINE JOONIS, EHITUSKONSTRUKTSIOONID
DIMENSIONEERITAKSE JA TÄPSUSTATAKSE ENNE EHITUSE ALGUST VASTAVALT LITSENSEERITUD
INSENERI/EHITUSETTEVÕTJA POOL.

2. KÕIK MÕÕDUD KONTROLLIDA EHITUSE KÄIGUS.

	OBJEKT:	LEPING:	TÖÖ NR:	LEHT:
	TALLINN			AR-4
	ERAMU REKONSTRUKTSIOON JA LAIENDUS			
	JOONIS:	ARHITEKT:		
	KATUSE PLAAN	ARHITEKT:		
	TELLUJA:	STAADIUM:	KUUPÄEV:	MÖÖT:
		EP		1:50