


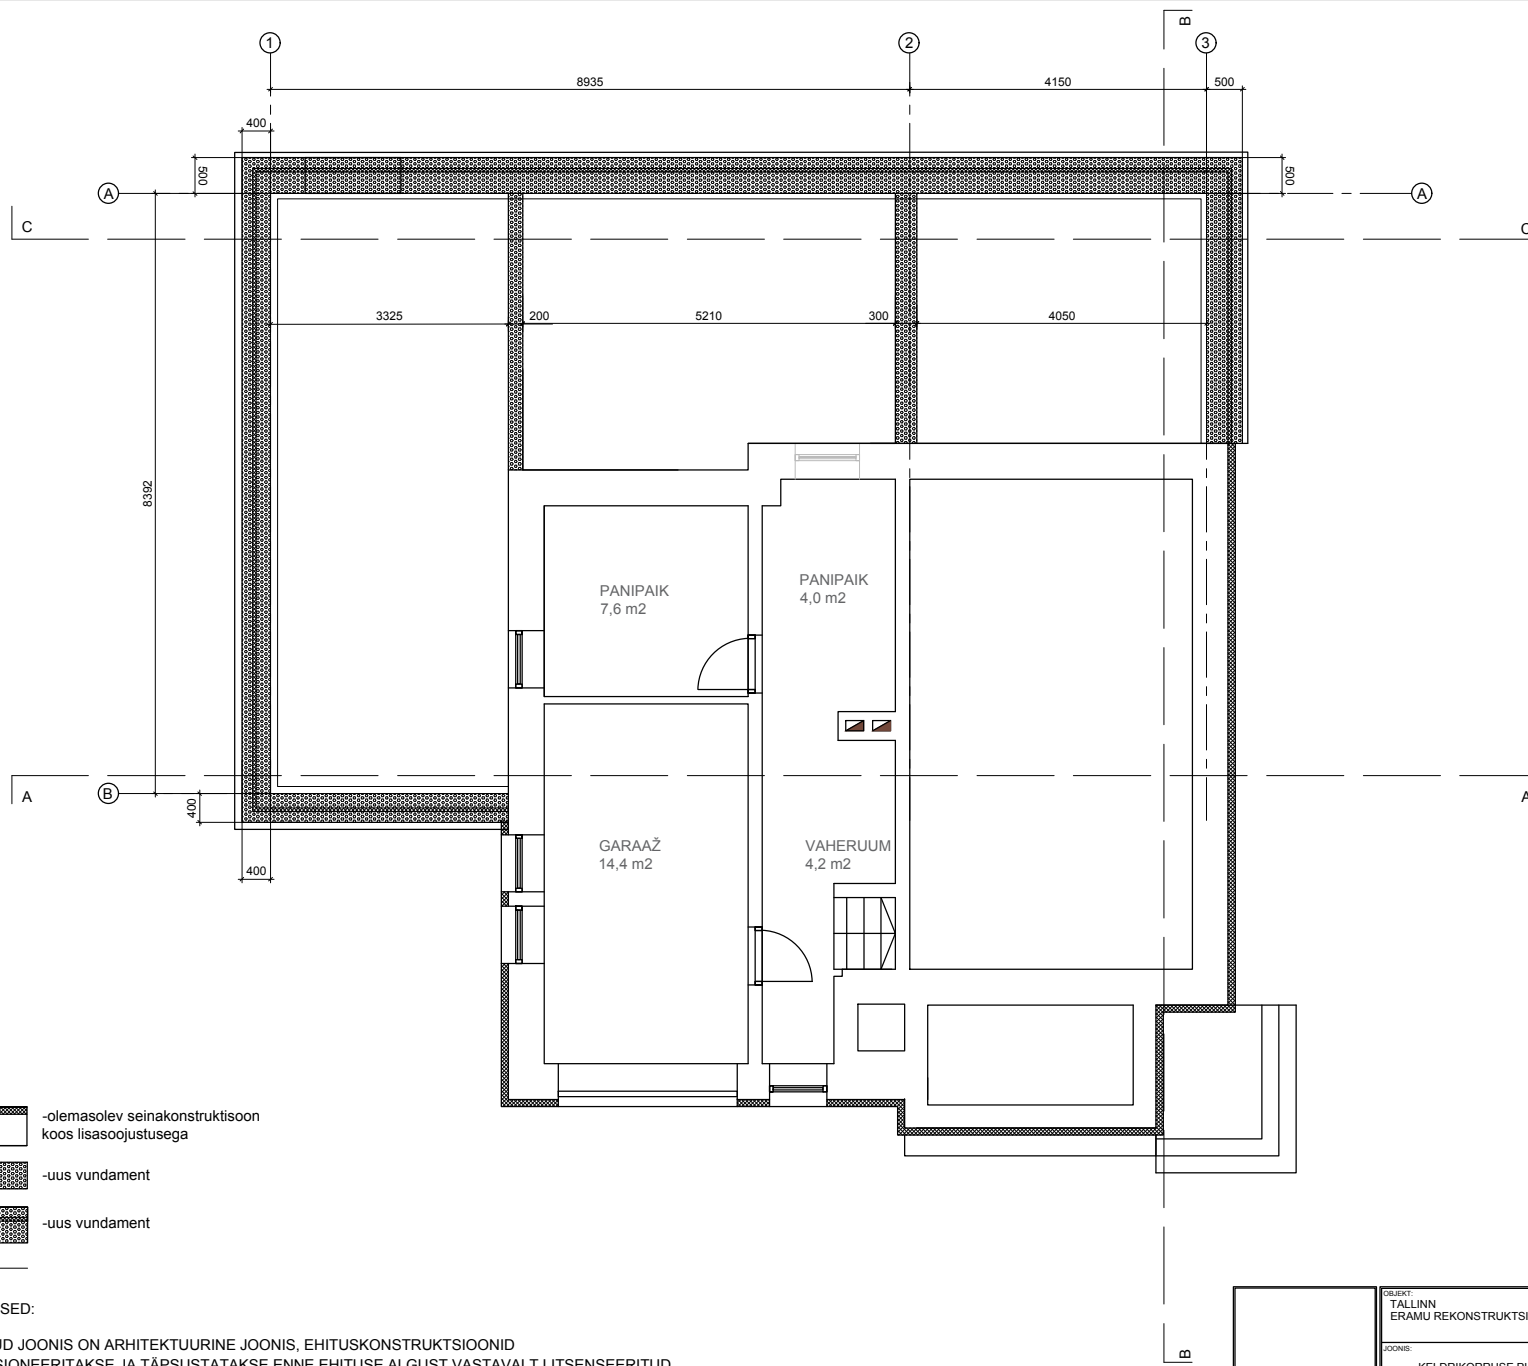

- olemasolev seinakonstruktioon koos lisasoojustusega
- uus vundament
- uus vundament

MÄRKUSED:

1. ANTUD JOONIS ON ARHITEKTUURINE JOONIS, EHITUSKONSTRUKTSIOONID DIMENSIONEERITAKSE JA TÄPSUSTATAKSE ENNE EHITUSE ALGUST VASTAVALT LITSENSEERITUD INSENERI/EHITUSETTEVÕTJA POOL.

2. KÕIK MÕÖDUD KONTROLLIDA EHITUSE KÄIGUS.