


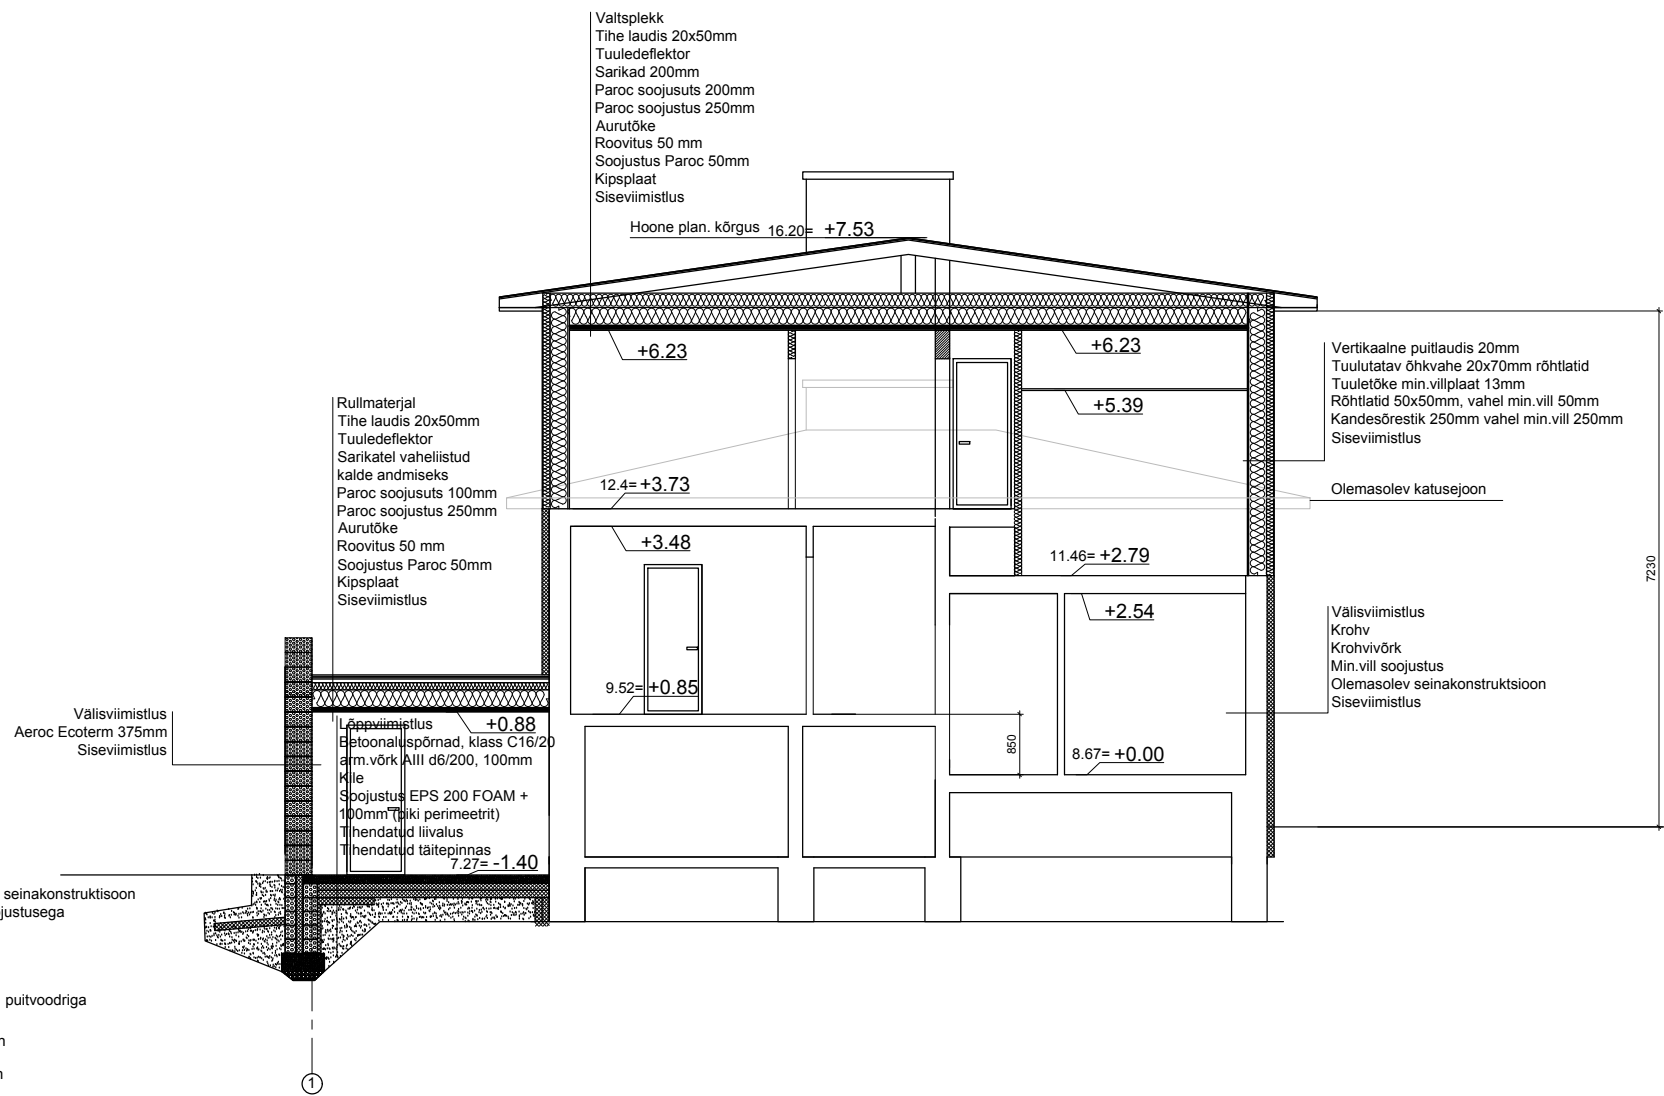

MÄRKUSED:

1. ANTUD JOONIS ON ARHITEKTUURINE JOONIS, EHITUSKONSTRUKTSIOONID DIMENSIONEERITAKSE JA TÄPSUSTATAKSE ENNE EHITUSE ALGUST VASTAVALT LITSENSEERITUD INSENER/EHITUSETTEVÕTJA POOL.
2. KÕIK MÕÖDUD KONTROLLIDA EHITUSE KÄIGUS.
3. VUNDAMENDI SÕLMED VAADATA ERALDI JOONISELT NING DIMENSIOONID TÄPSUSTADA.

OBJEKT: TALLINN ERAMU REKONSTRUKTSIOON JA LAIENDUS	LEPING:	TOO NR:	LEHT: AR-6
LOONIS: LÕIGE A-A	ARHITEKT:		
	ARHITEKT:		
TELLIJAL:	STAADIUM:	KUUPÄEV:	MÕÖT: 1:50
	EP		