


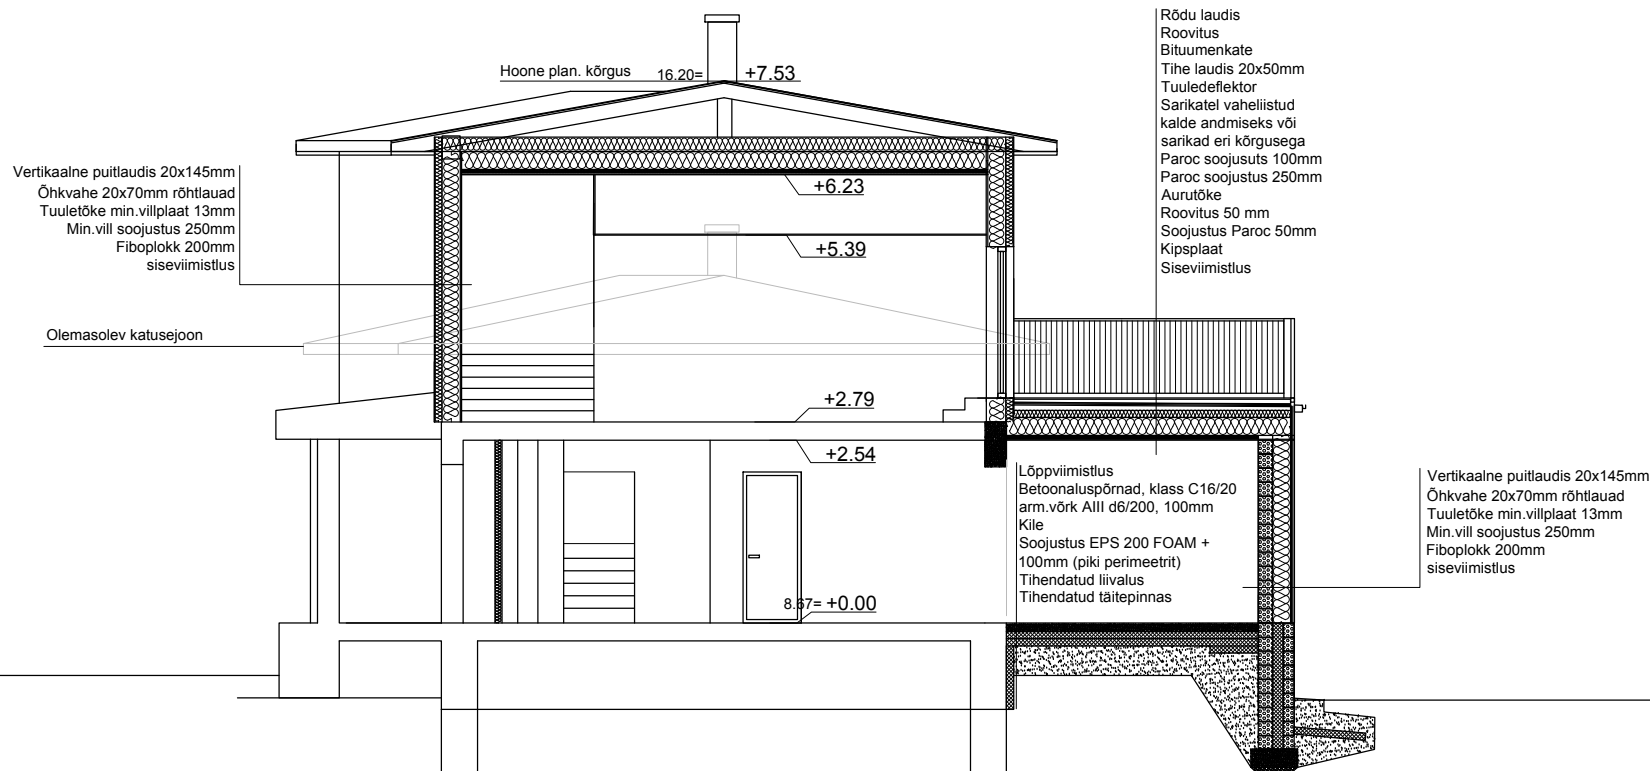

- olemasolev seinakonstruktisoon
- uus kivisein puitvoodriga
- uus sisesein
- uus puitsein

#### MÄRKUSED:

1. ANTUD JOONIS ON ARHITEKTUURINE JOONIS, EHITUSKONSTRUKTSIOONID DIMENSIONEERITAKSE JA TÄPSUSTATAKSE ENNE EHITUSE ALGUST VASTAVALT LITSENSEERITUD INSENERI/EHITUSETTEVÕTJA POOL.
2. KÕIK MÕÕDUD KONTROLLIDA EHITUSE KÄIGUS.
3. VUNDAMENDI SÕLMED VAADATA ERALDI JOONISELT NING DIMENSIOONID TÄPSUSTADA.

|                                                          |           |          |               |
|----------------------------------------------------------|-----------|----------|---------------|
| OBJEKT:<br>TALLINN<br>ERAMU REKONSTRUKTSIOON JA LAIENDUS | LEPING:   | TOO NR:  | LEHT:<br>AR-8 |
| JOONIS:<br>LÕIGE B-B                                     | ARHITEKT: |          |               |
| TELLIJ:                                                  | STADIUM:  | KUUPAEV: | MÕÖT:         |
|                                                          | EP        |          | 1:50          |