


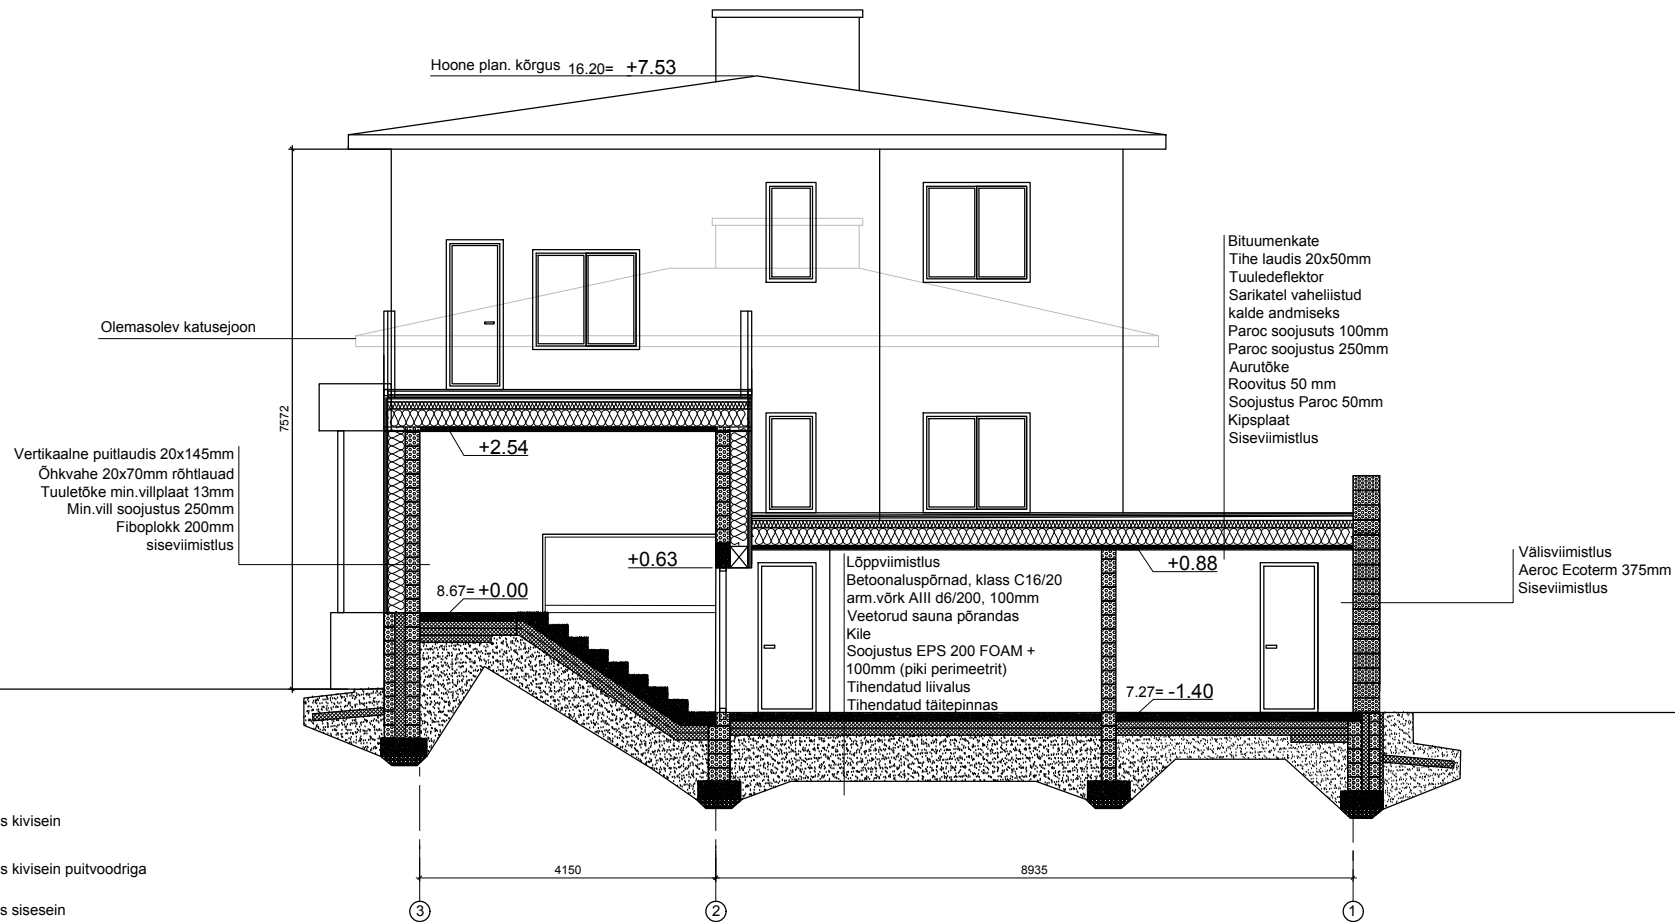

MÄRKUSED:

1. ANTUD JOONIS ON ARHITEKTUURINE JOONIS, EHITUSKONSTRUKTSIOONID DIMENSIONEERITAKSE JA TÄPSUSTATAKSE ENNE EHITUSE ALGUST VASTAVALT LIITSENSEERITUD INSENERI/EHITUSETTEVÕTJA POOL.
2. KÕIK MÕÖDUD KONTROLLIDA EHITUSE KÄIGUS.
3. VUNDAMENDI SÕLMED VAADATA ERALDI JOONISELT NING DIMENSIOONID TÄPSUSTADA.

OBJEKT:	TALLINN ERAMU REKONSTRUKTSIOON JA LAIENDUS	LEPING:	TOO NR:	LEHT:
JOONIS:	LÕIGE C-C	ARHITEKT:		AR-7
TALLUS:		ARHITEKT:		
		STAADIUM:	KUUPÄEV:	MÕÖT:
		EP		1:50