


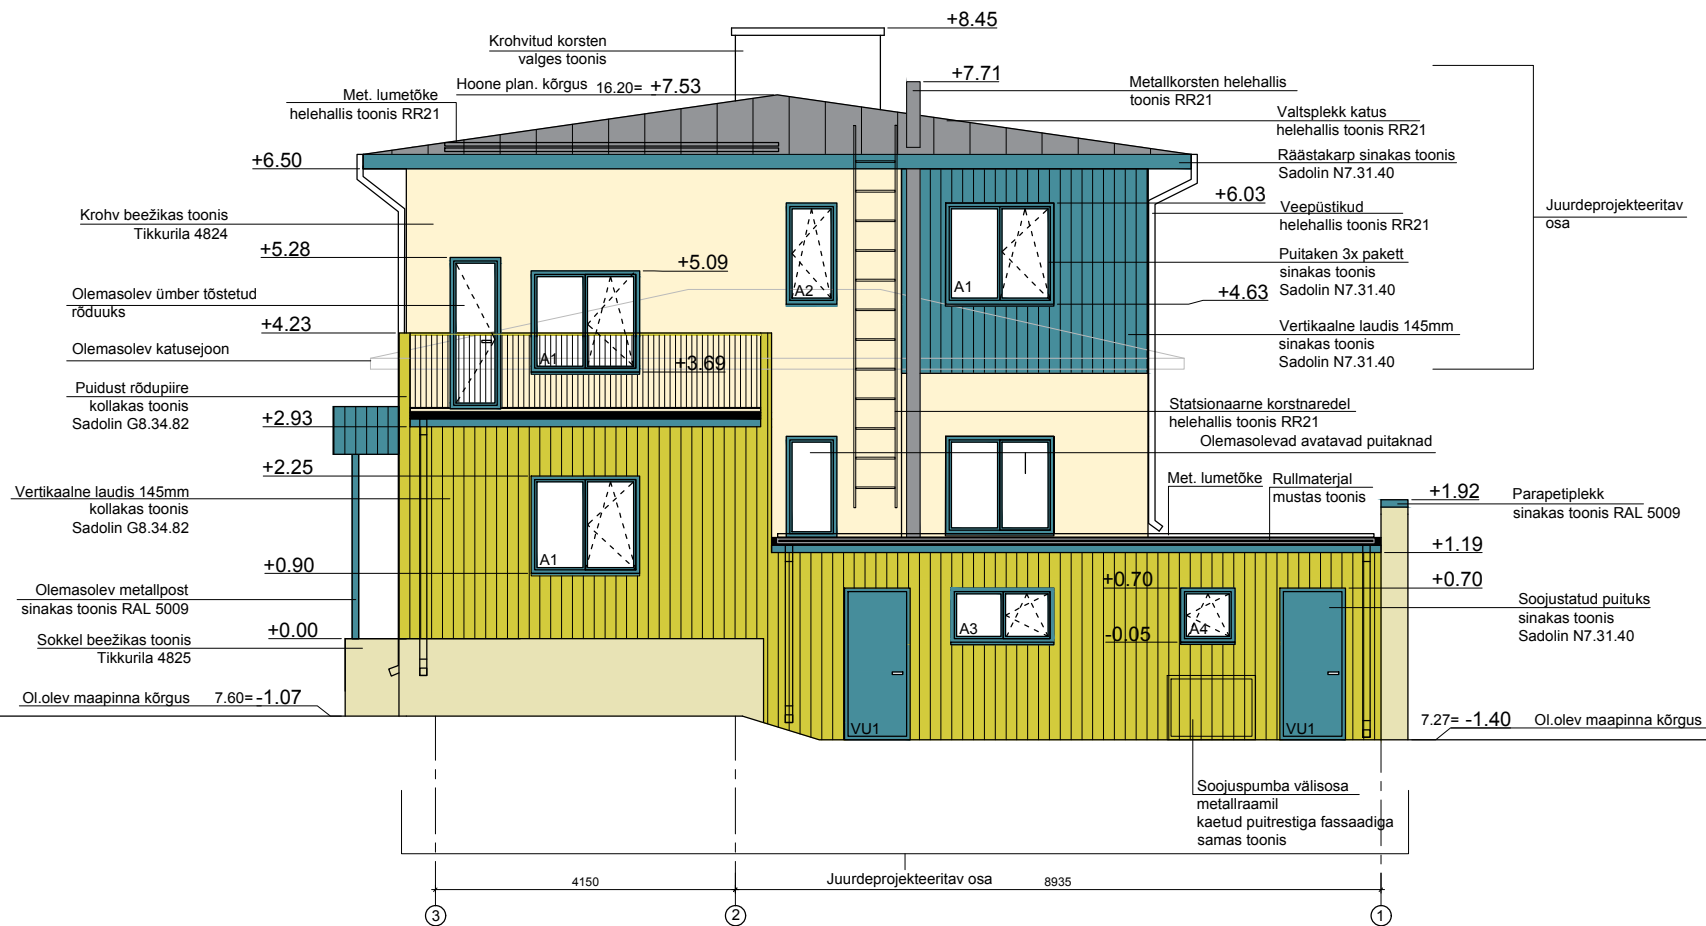

MÄRKUSED:

1. ANTUD JOONIS ON ARHITEKTUURINE JOONIS, EHITUSKONSTRUKTSIOONID DIMENSIONEERITAKSE JA TÄPSUSTATAKSE ENNE EHITUSE ALGUST VASTAVALT LITSENSEERITUD INSENERI/EHITUSETTEVÕTJA POOL.
2. KÕIK MÕÕDUD KONTROLLIDA EHITUSE KÄIGUS.

	OBJEKT: TALLINN ERAMU REKONSTRUKTSIOON JA LAIENDUS	LEPING:	TOO NR:	LEHT:
				AR-9
JOONIS:	VAADE E	ARHITEKT:		
TELLIJ:		ARHITEKT:		
		STADIUM:	KULPAEV:	MÕÖT:
		EP		1:50