


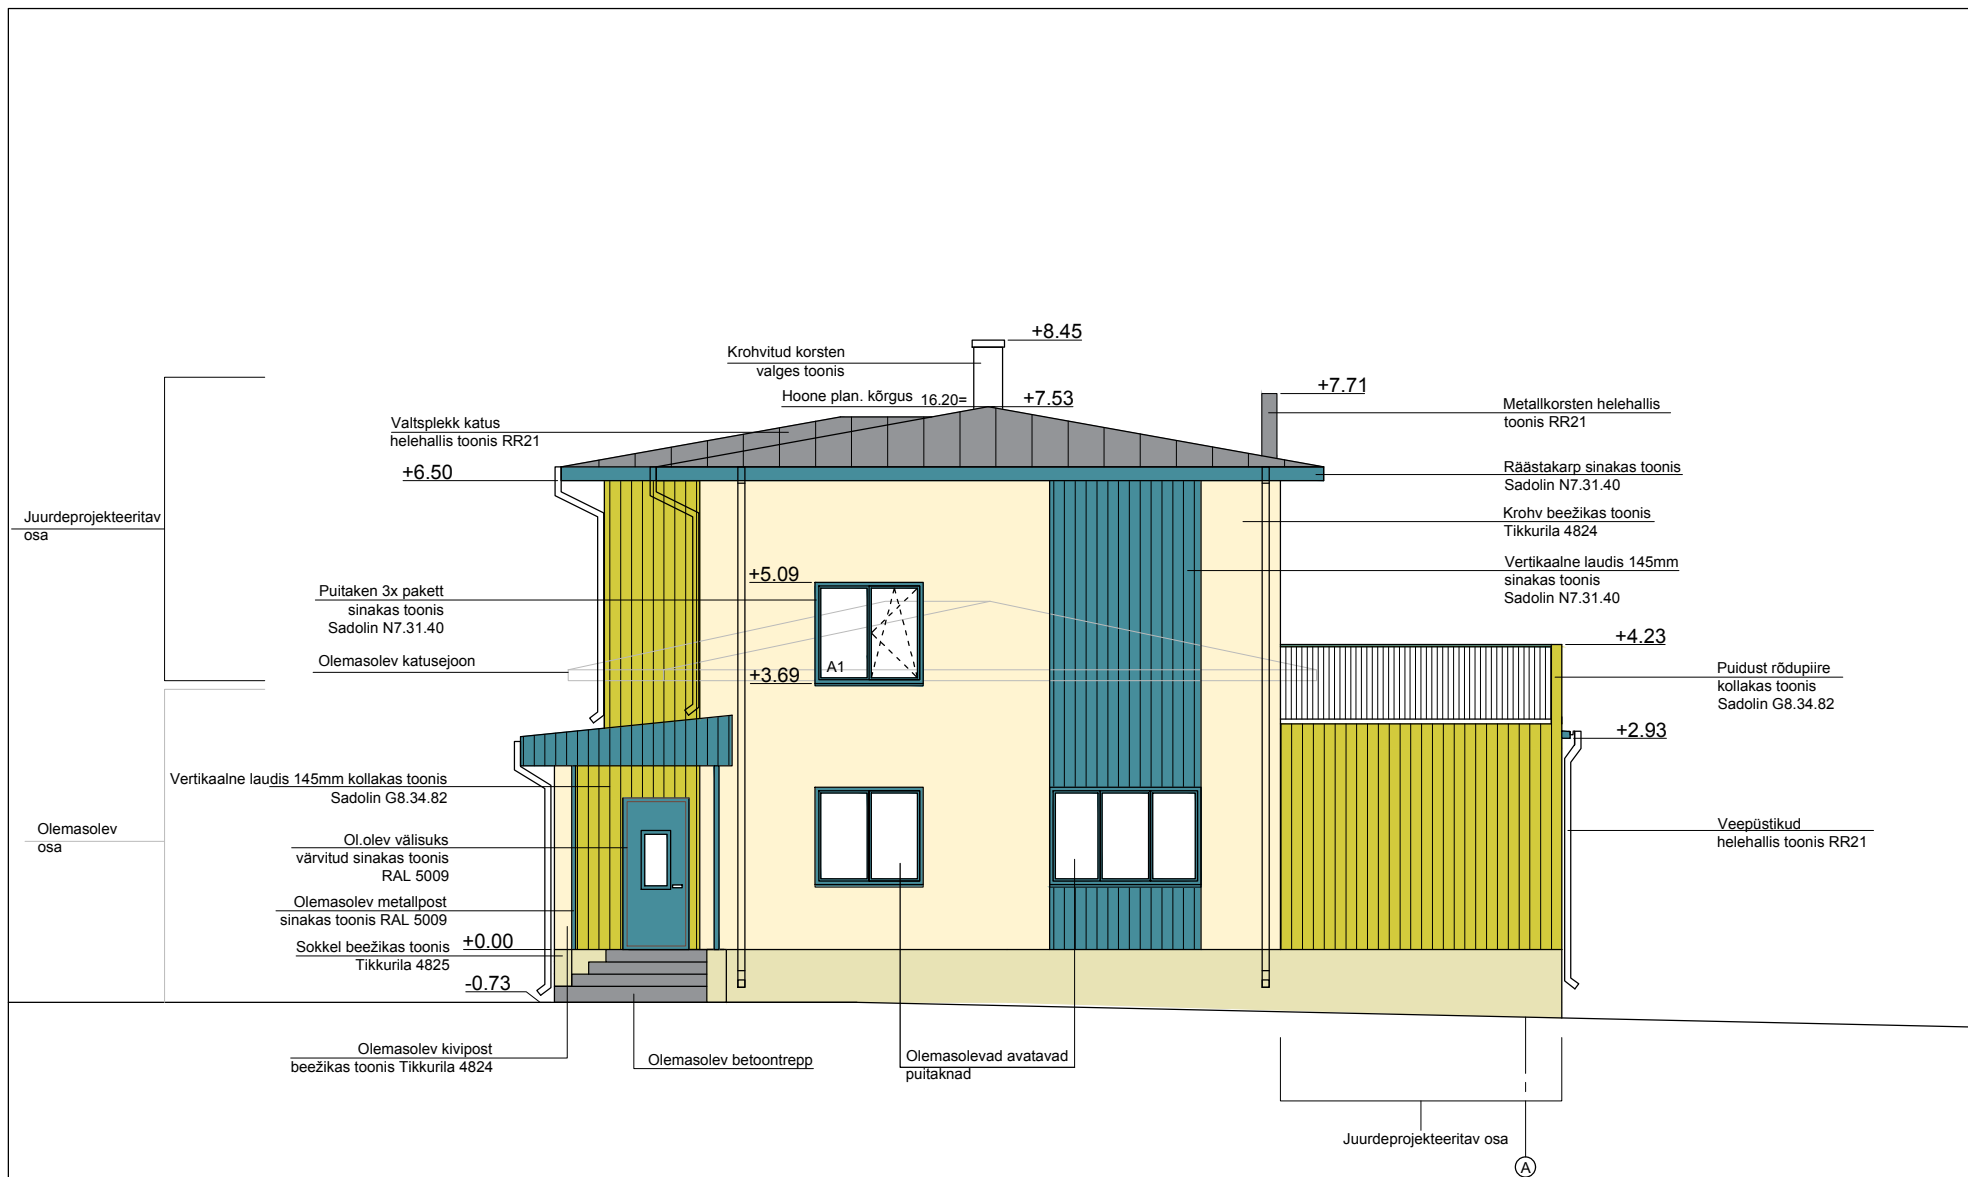

MÄRKUSED:

1. ANTUD JOONIS ON ARHITEKTUURINE JOONIS, EHITUSKONSTRUKTSIOONID DIMENSIONEERITAKSE JA TÄPSUSTATAKSE ENNE EHITUSE ALGUST VASTAVALT LITSENSEERITUD INSENERI/EHITUSSETTEVÕTJA POOL.
2. KÕIK MÕÕDUD KONTROLLIDA EHITUSE KÄIGUS.

	OBJEKT:	TALLINN ERAMU REKONSTRUKTSIOON JA LAIENDUS	LEPING:	TOO NR:	LEHT:
	JOONIS:	VAADE S	ARHITEKT:		AR-10
	TELLUJA:		STAADIUM:	KUUPÄEV:	MÕÖT:
			EP		1:50