


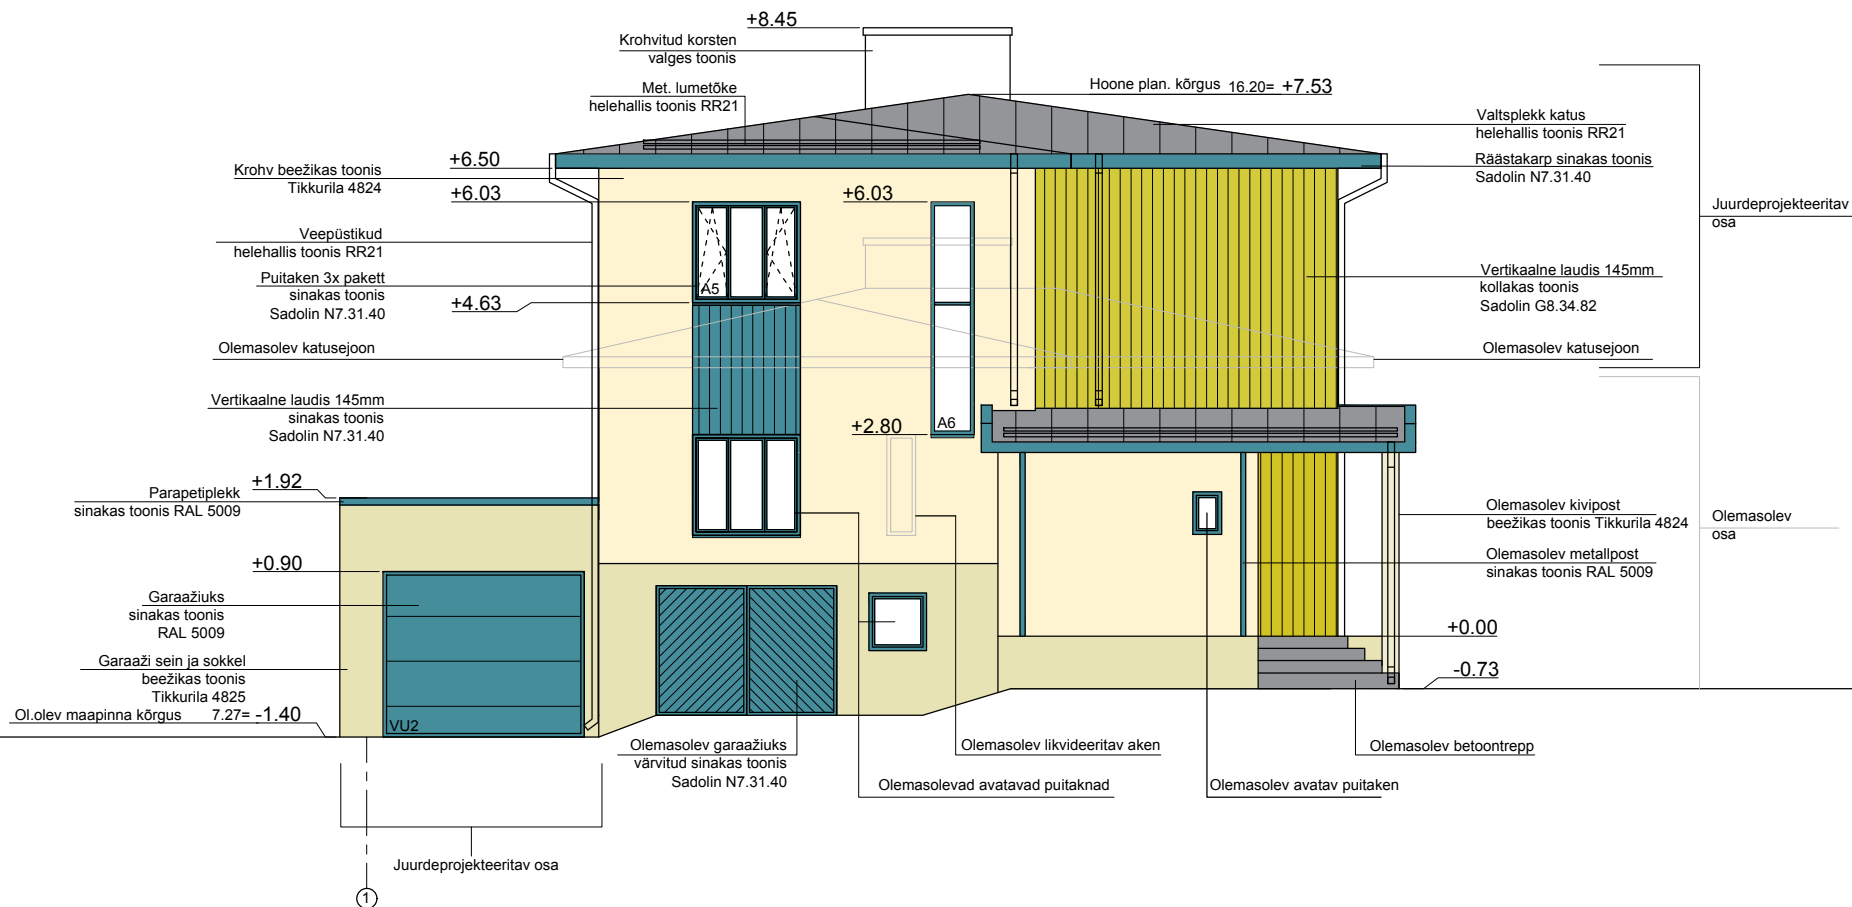

MÄRKUSED:

1. ANTUD JOONIS ON ARHITEKTUURINE JOONIS, EHITUSKONSTRUKTSIOONID DIMENSIONEERITAKSE JA TÄPSUSTATAKSE ENNE EHITUSE ALGUST VASTAVALT LITSENSEERITUD INSENERI/EHITUSETTEVÕTJA POOL.
2. KÕIK MÕÖDUD KONTROLLIDA EHITUSE KÄIGUS.

OBJEKT:	TALLINN ERAMU REKONSTRUKTSIOON JA LAIENDUS	EPING:	TOO NR:	LEHT:
JOONIS:	VAADE W	ARHITEKT:		AR-12
TELLIJ:		ARHITEKT:		
		STADIUM:	KUUPÄEV:	MÕÖT:
		EP		1:50