
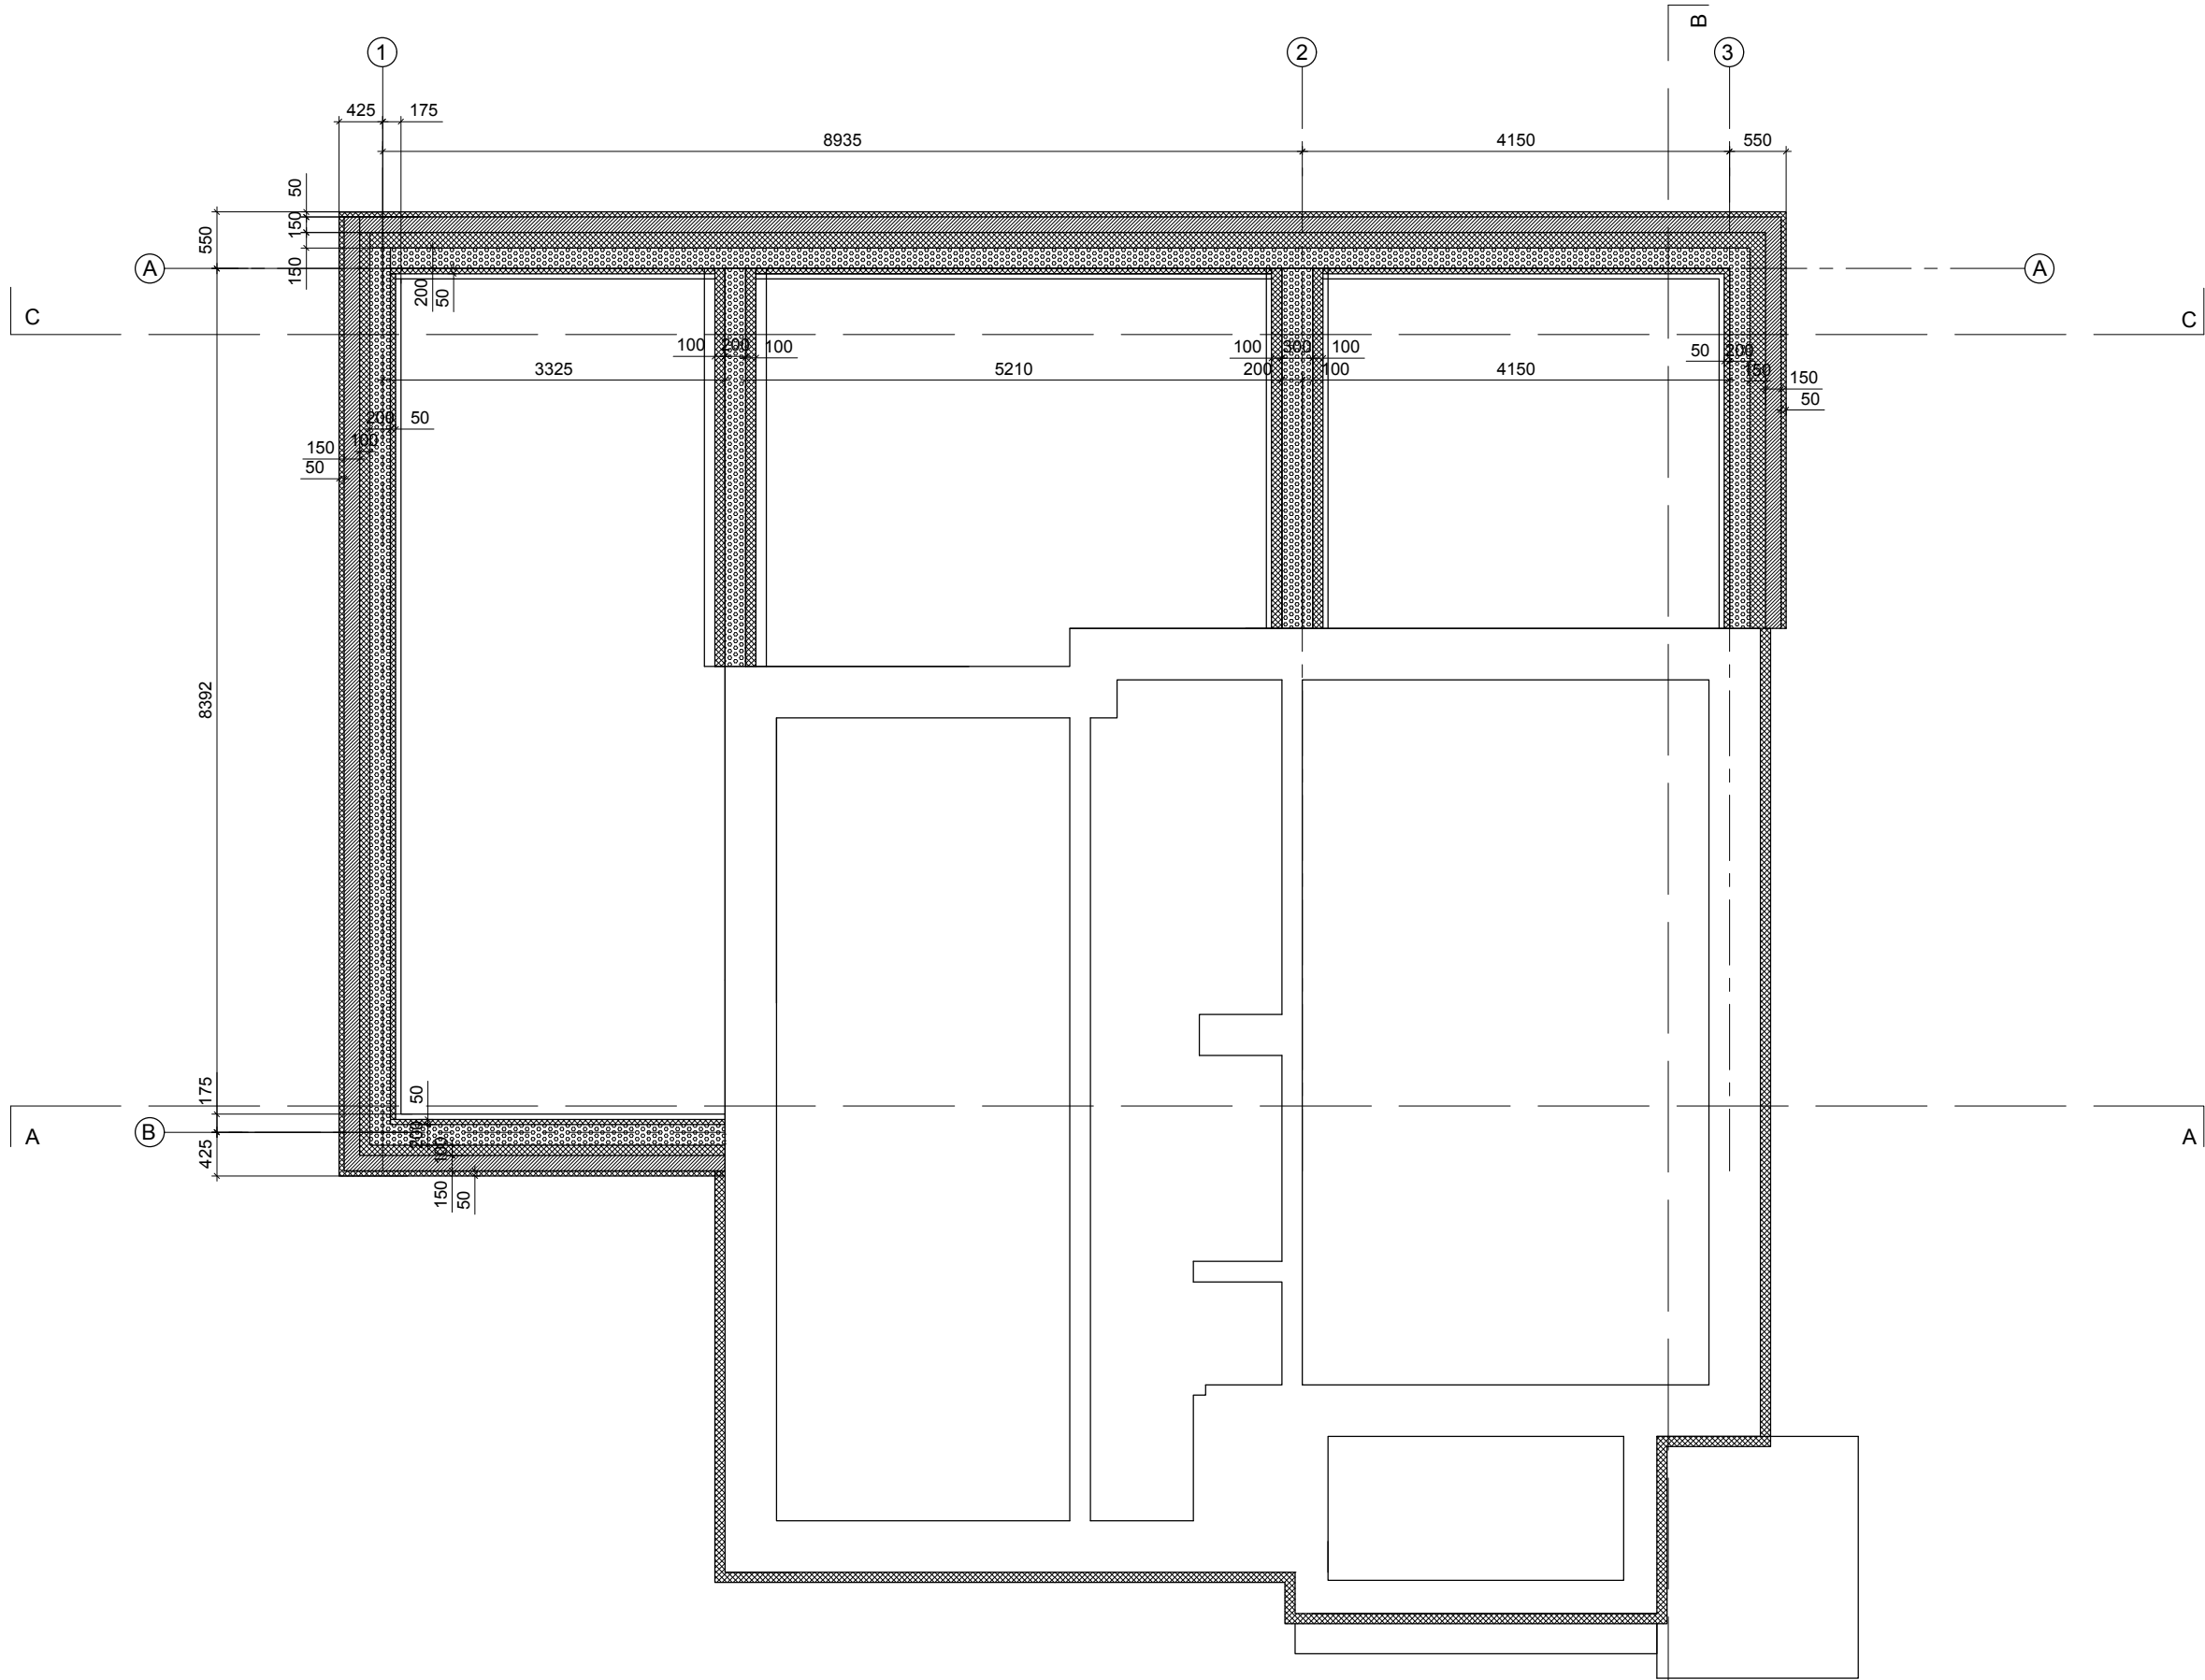


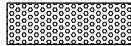

-  -olemasolev vundament
-  -uus vundament

MÄRKUSED:

1. ANTUD JOONIS ON ARHITEKTUURINE JOONIS, EHITUSKONSTRUKTSIOONID DIMENSIONEERITAKSE JA TÄPSUSTATAKSE ENNE EHITUSE ALGUST VASTAVALT LITSENSEERITUD INSENERI/EHITUSETTEVÕTJA POOL.

2. KÕIK MÕÕDUD KONTROLLIDA EHITUSE KÄIGUS.

	OBJEKT: TALLINN ERAMU REKONSTRUKTSIOON JA LAIENDUS	LEPING:	TÖÖ NR:	LEHT: AR-5
	JOONIS: VUNDAMENDI PLAAN	ARHITEKT:		
		ARHITEKT:		
	TELLUJA:	STAADIUM: EP	KUUPÄEV:	MÕÖT: 1:50