


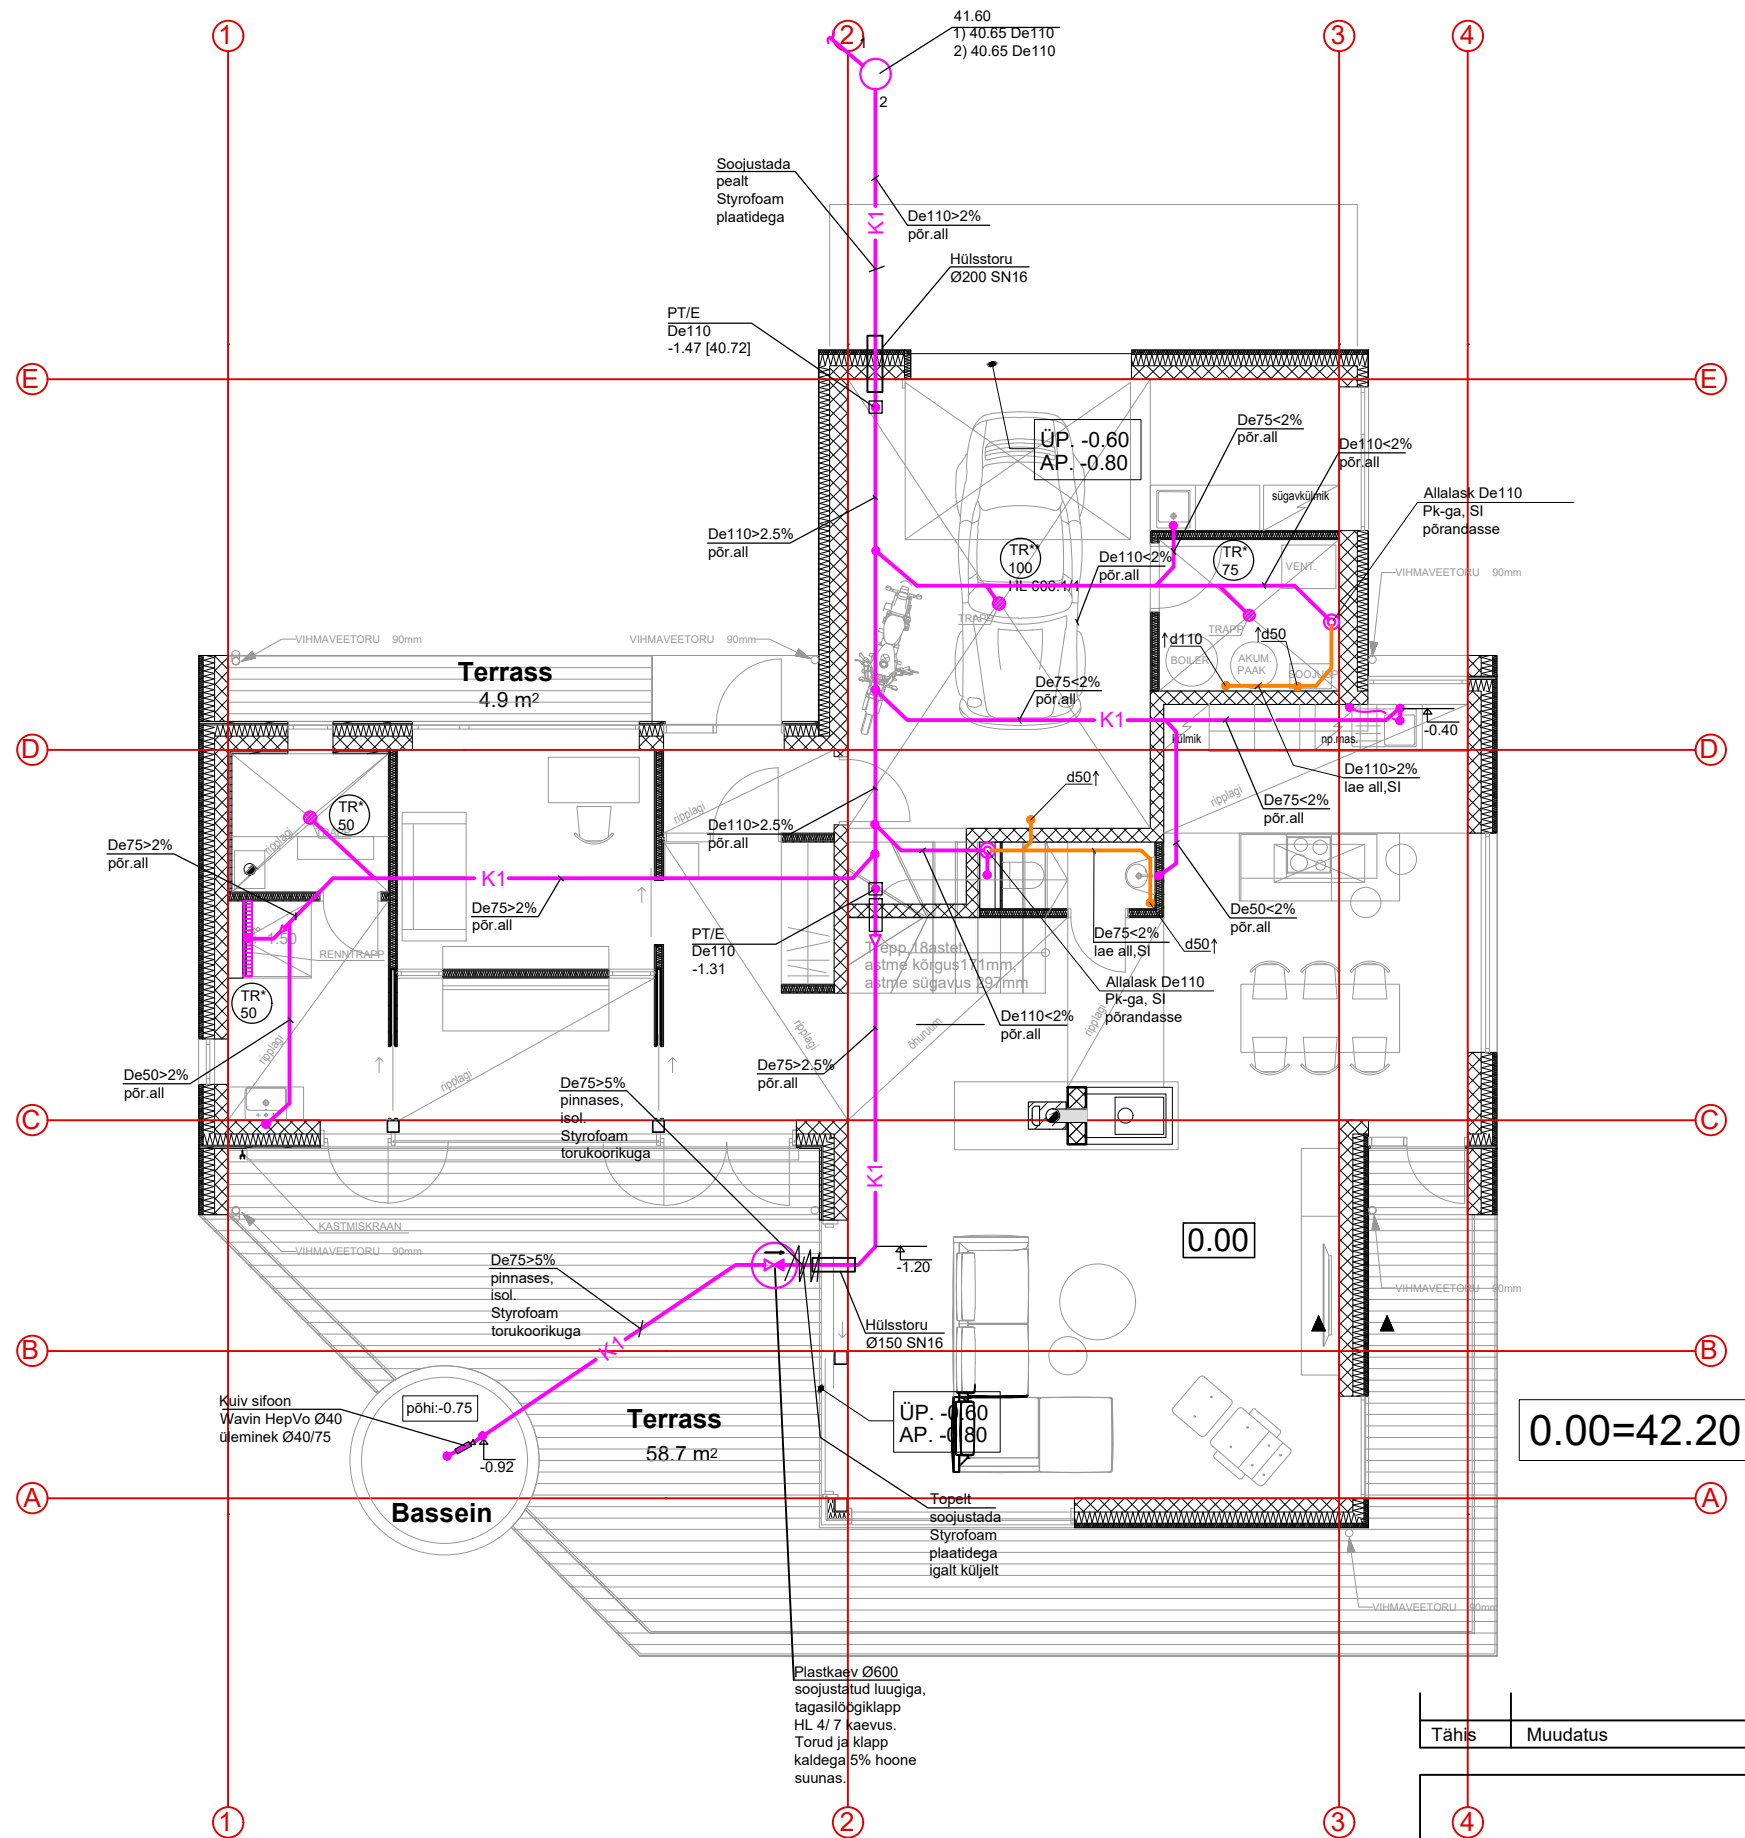

Tingmärgid:

- K1 Projekteeritud olmereovee kanalisatsioon
- K1 Projekteeritud olmereovee kanalisatsioon (lae all)
- Pst K1-1 De110 Kanalisatsiooni püstik
- PT/E Puhastustükk eemaldatava põrandaplaadi all
- Dušširenn sifoonega, vertikaalse äravooluga De50
- TR* 75 Põrandatrapp ujuva haisulukuga
- TR* 100 Põrandatrapp DN110 vertikaalse äravooluga, haisulukuga ja settekoriga (garaažis)
- HL 606.1/1

Märkused:

- Kanalisatsioonitorud -PP-HT s14 plastik-muhvitorud. Vastavalt EN 1451- s14 rõngasjäikus $\geq 6,3$ KN/m². Lubatud kasutada nii hoonesiseseks kui ka pinnasesse paigaldamiseks, tohib paigaldada betooni sisse.
- Kanalisatsioonitorud paigaldada ja kinnitada vastavalt normidele ja torutootja juhendile.
- Tuletõkkeseksioonide läbimiskohtadele paigaldada tuletõkkemanžetid.
- Kanalisatsiooni tuulutuspüstik viia 0.7 m üle katuse tasapinna ja lõpetada tuulutusotsakuga.

	</
--	--	----