


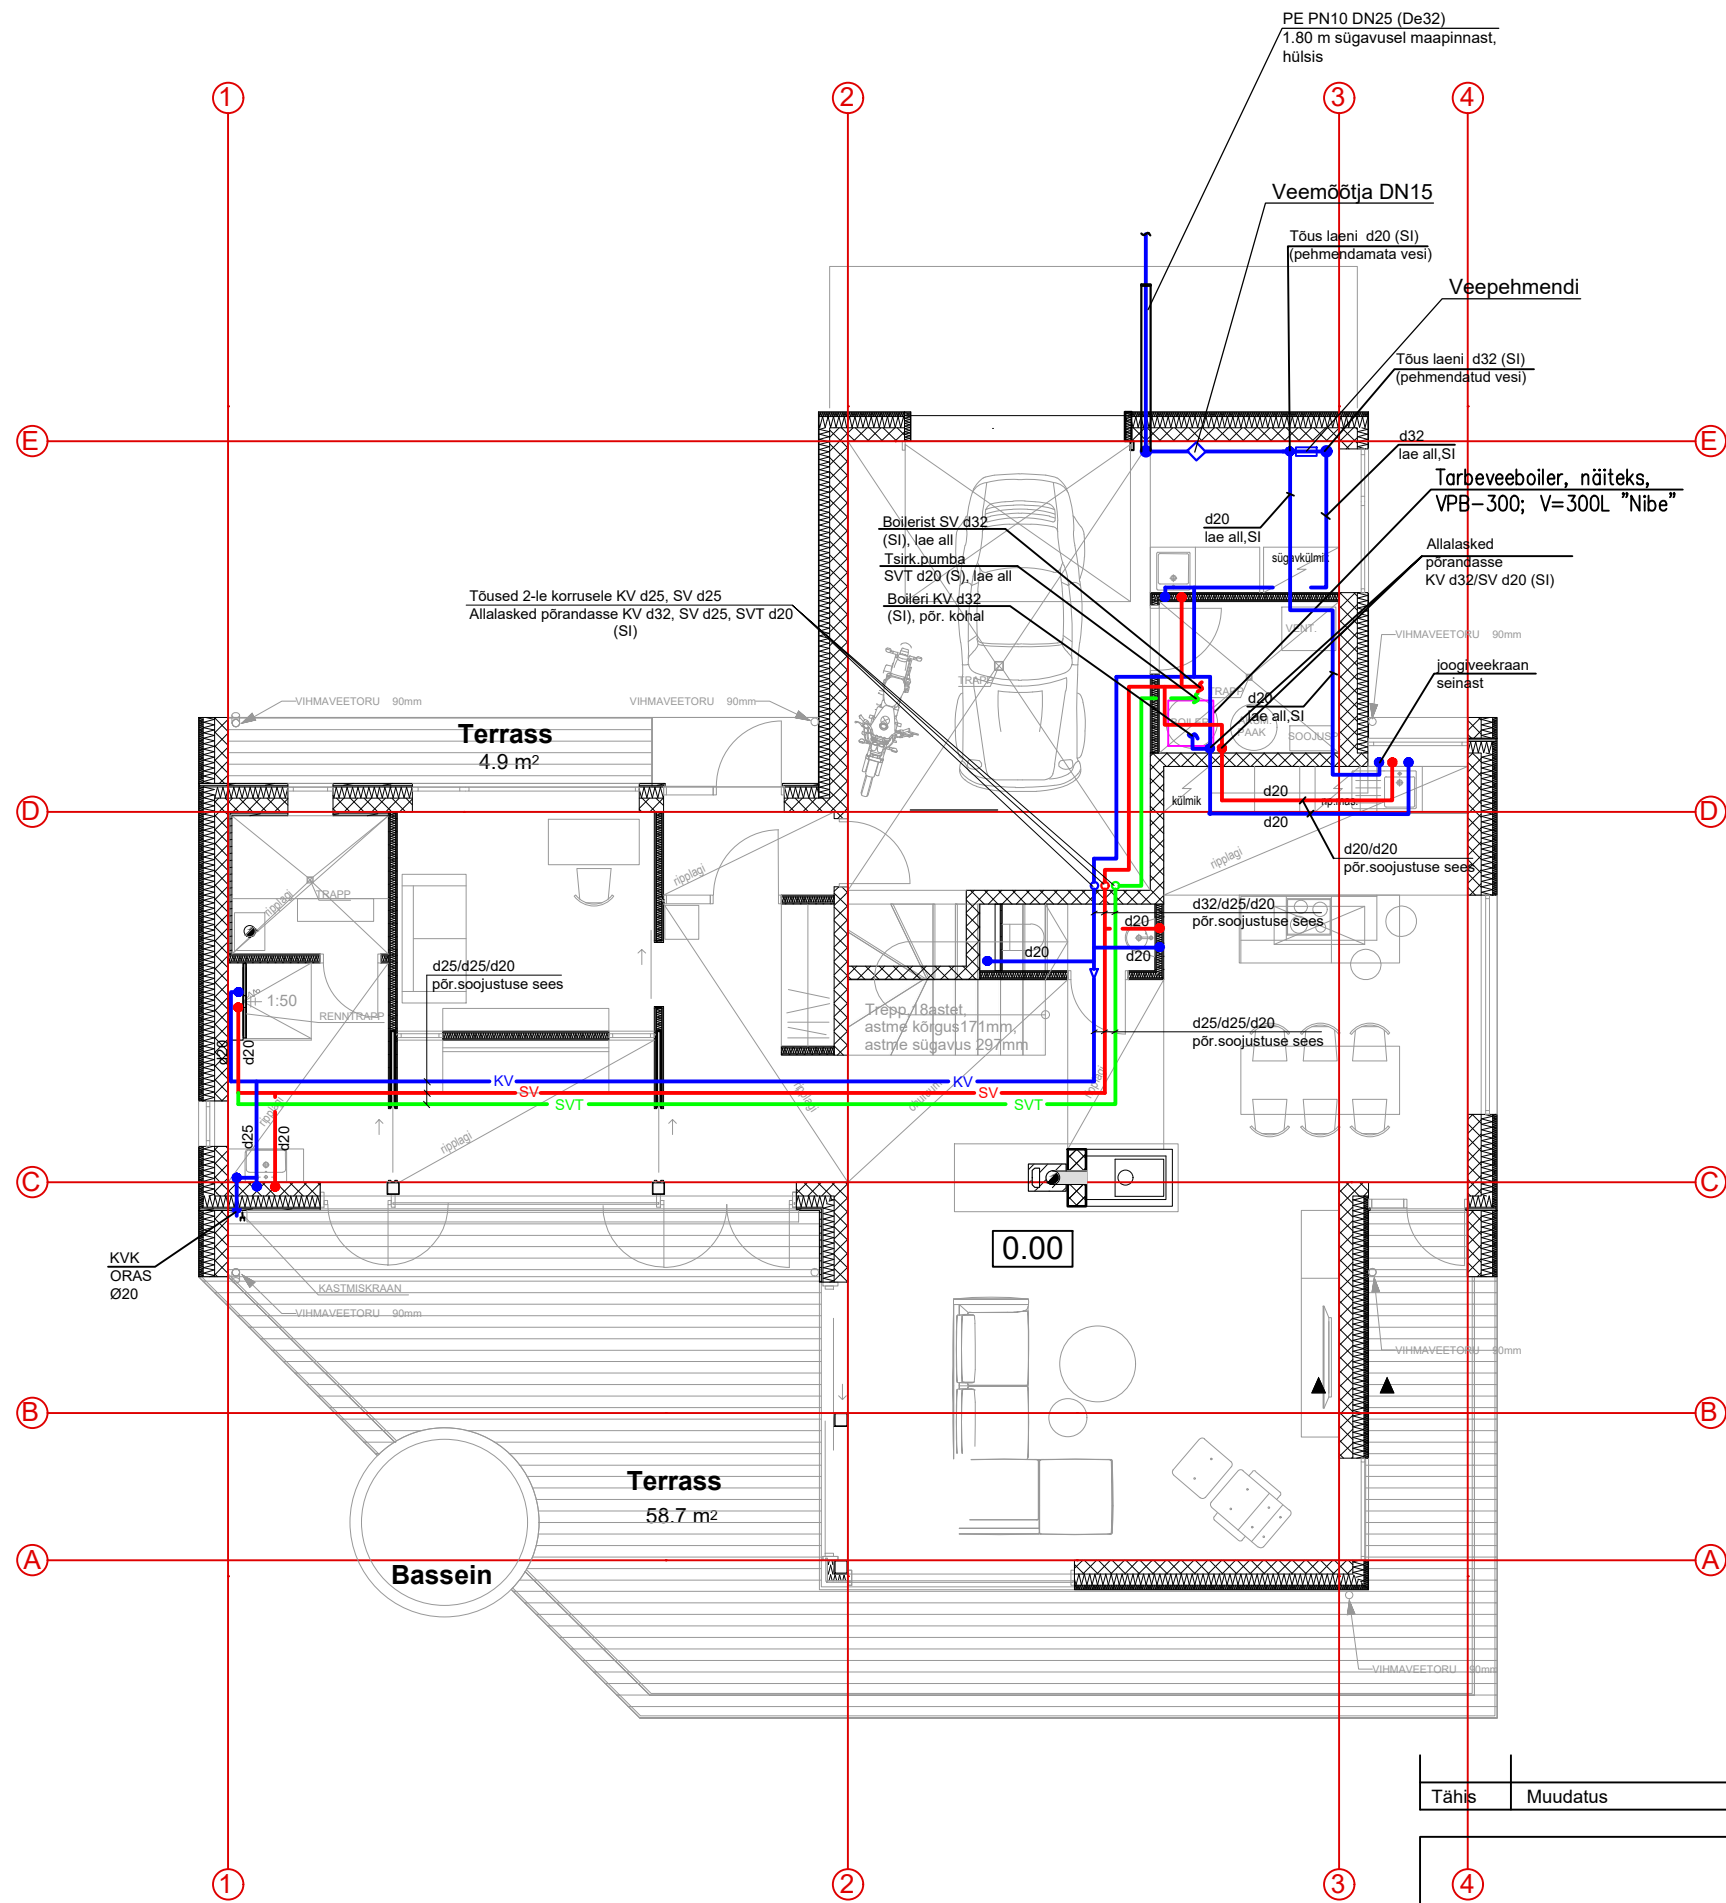

- Tingmargid:
- KV** Projekteeritud külmavee torustik
 - SV** Projekteeritud soojavee torustik
 - SVT** Projekteeritud soojavee tsirkulatsioon
- d ----- veetorude väline läbimõõt
KVK-- kastmisveekraan
- Märkused:
- 1) Külma- ja soojaveetorud PN16 keevitatavad plastsurvetorud (näiteks Fusiotherm-Stabi) (peab olema lubatud paigaldada konstruktsioonide sisse vastavalt sertifikaadile)
 - 2) Veetorud paigaldada vastavalt normidele ja torutootja juhendile.
 - 3) Lähiminekukohad tuleõhkseksioonidest rekonstrueerida tulepüsivaks.
 - 4) Veetorud isoleerida lahtisel paigaldamisel alumiiniumfooliumiga kaetud kivivill isolatsiooniga. Isolatsiooni paksus vastavalt tabelile.

Toru diameeter (mm)	Isolatsioonikihi paksus (mm)	
	Külm vesi	Soe vesi
D<49 (pealtnõõd)	20	40

Tähis	Muudatus			Teostaja	Kuupäev
4				TELLIJA	TÖÖ NR
				OBJEKT	STADIUM
				ERAMU	PP
				MURASTE KÜLA,	OSA
			HARKU VALD, HARJU MAAKOND	VK	
			JOONIS	1.KORRUSE PLAAN. VEEVARUSTUS	MÕÖTKAVA
Vastutav spetsialist			01.11.2018		1:100
Projekteerija			01.11.2018	FAILI NIMI	JOONISE NR
					VK-01
					JOONISTE ARV