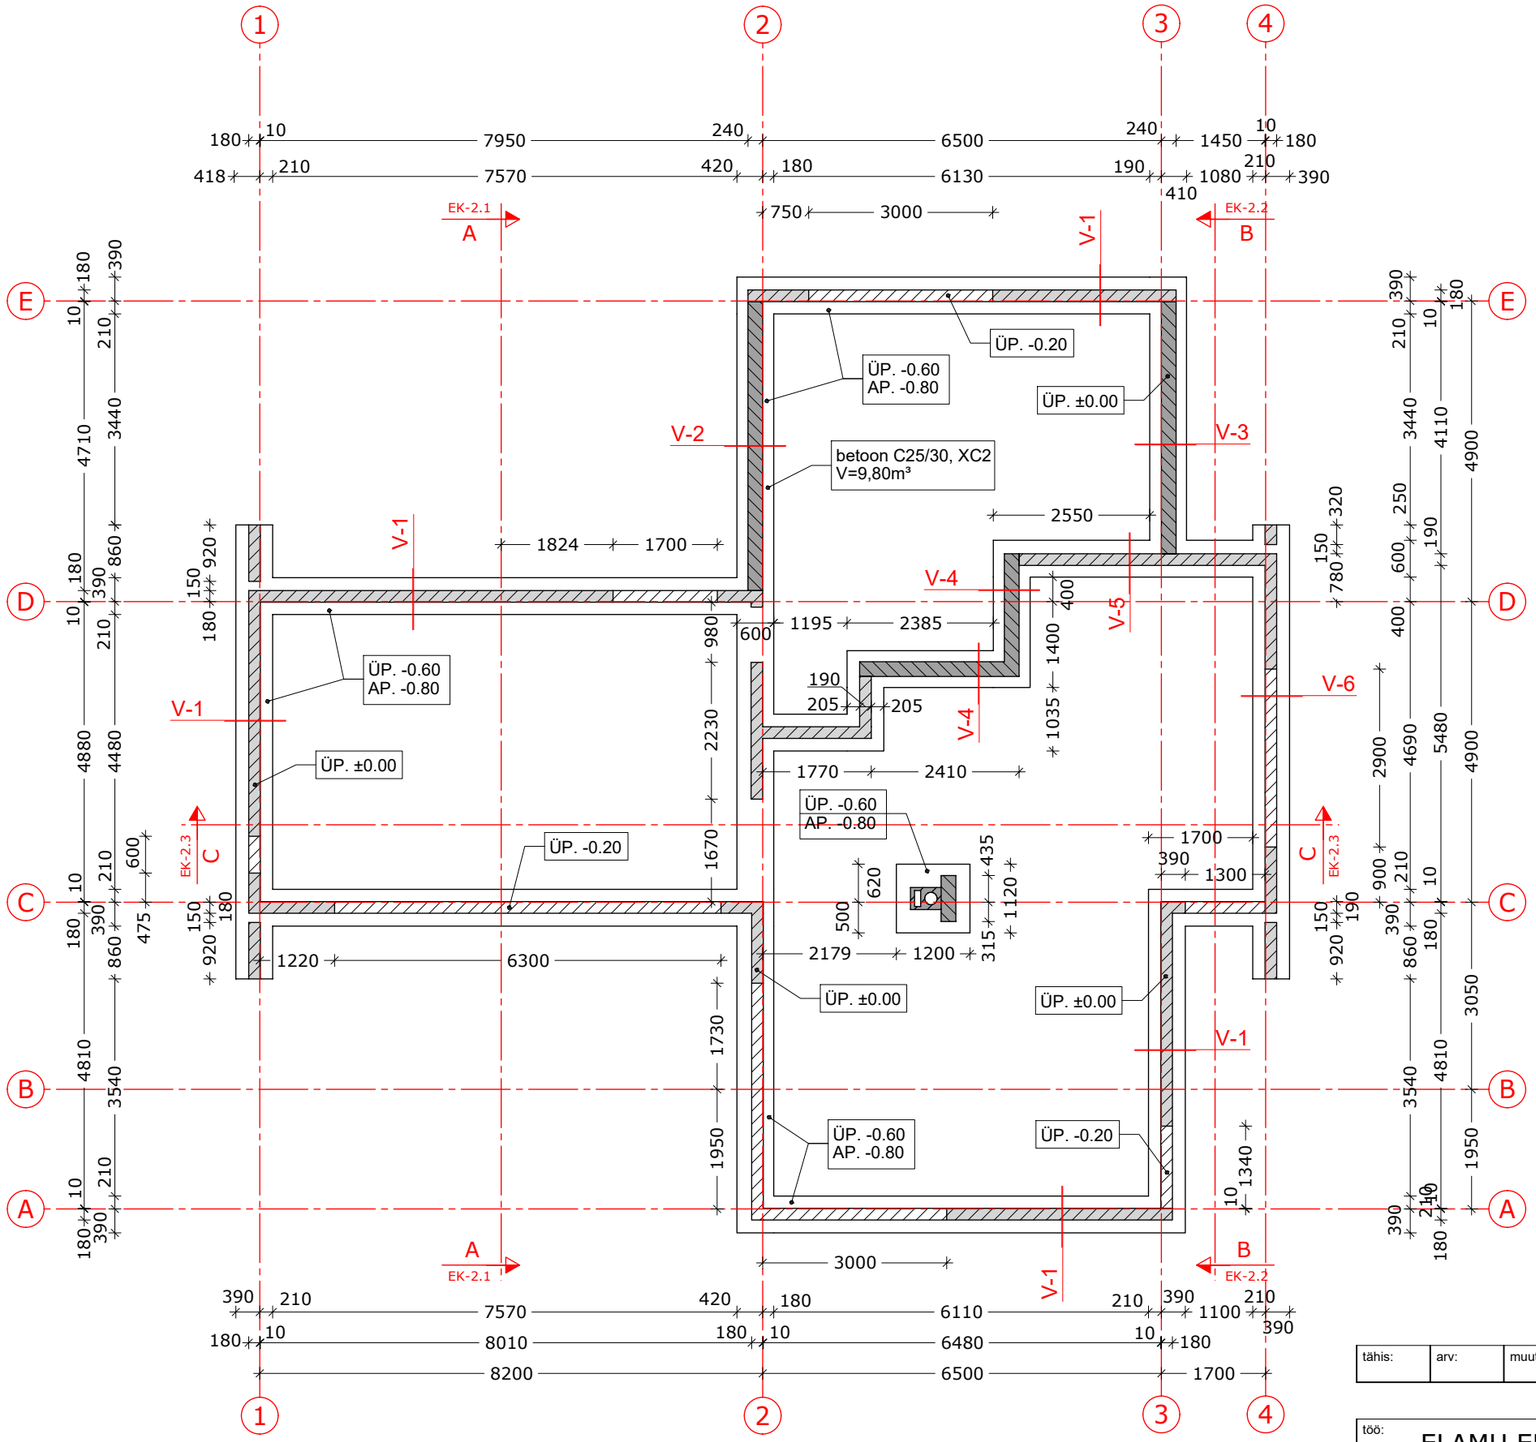

MÄRKUSED:

1. ±0.00=abs.42.20, s.o esimese korruse põranda peale.
2. Tolerantsiklass 1, vastavalt EVS-EN 13670:2010 "Betoonkonstruktsioonide ehitamine".
3. Taldmiku betooni tugevusklass C25/30, XC2.
4. Betoon valmistada vastavalt standardile EVS-EN 206:2014+A1:2016
5. Armatuuri kaitsekiht taldmiku põhjas 40mm, mujal 35mm.
6. Armeerimispõhimõtted vt vundamentide lõiked joonisel EK-1.2...EK-1.7
7. Taldmiku betoonimaht: V=9,80m³
8. Armatuurteraste mark võtta B500B vastavalt standardile EVS-EN 10080:2006.
9. Vundamendid rajada paekivile, normatiivne survetugevus qu=10MPa
10. Põrandani planeeritud uste ja akende all laduda üks plokirida vähem.

TINGMÄRGID:

- õõnesbetoonplokk b=240mm, 3 rida
- õõnesbetoonplokk b=190mm, 3 rida
- õõnesbetoonplokk b=190mm, 2 rida

tähis:	arv:	muutis:	kuupäev:	sisu:

töö: ELAMU EHITAMINE Muraste küla, Harku vald, Harjumaa			osa: EK TARINDID
tellija: esindaja:	VUNDAMENDITALDMIKU PLAAN PÕHIPROJEKT		
projekteeris:		joonise nr: EK-1.1	leht/lehti: 1/36
		kuupäev: 30.10.2018	
		mõõtkava: M1:100	
		projekti nr:	