


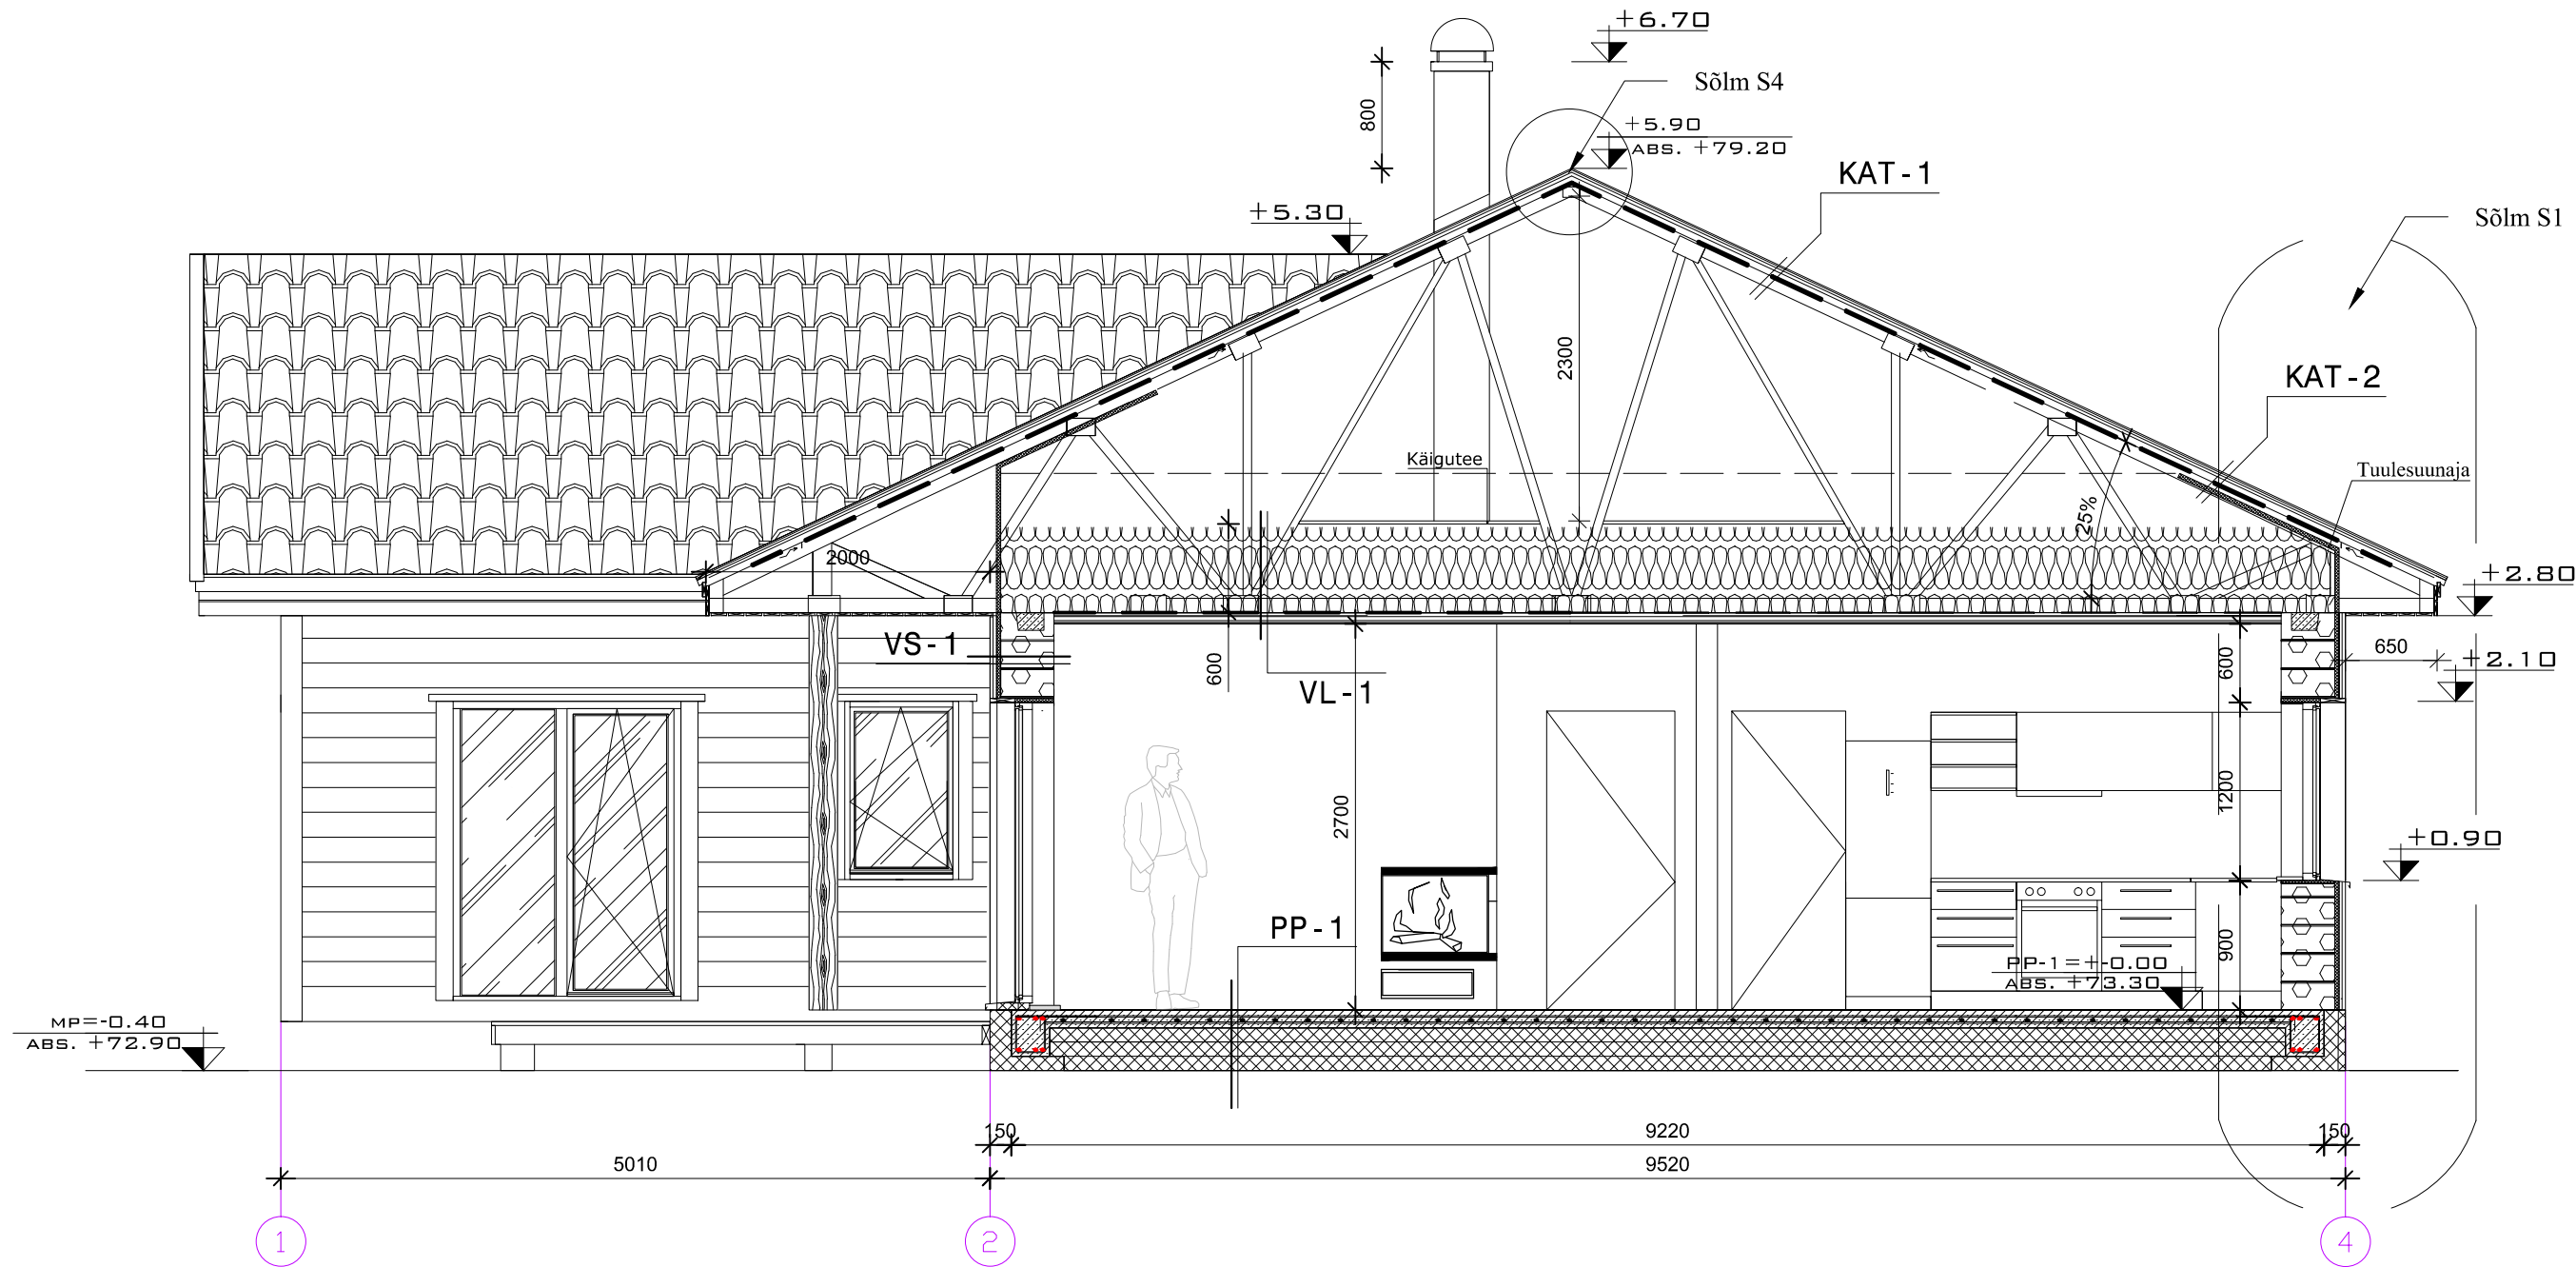

MÄRKUSED

1. Tegemist on arhitektuurse projektiosaga eelprojekti staadiumis. Enne ehituse algust tellida vähemalt ehituskonstruksioonide (tarindite) osa tööprojekti staadiumis.
2. Joonised, seletuskiri ja loetelud moodustavad terviku ja neid tuleb käsitleda koos. Vasturääkivuste ilmnemisel tuleb informeerida projekteerijat, et saada tegevusjuhiseid. Samuti informeerida projekteerijat, kui ilmneb ebatäpsetest lahendustest tulenevaid probleeme.
3. Kõigi materjalide ja konstruktsioonide kasutamisel peab ehitaja olema kursis vastavate paigaldus- ja käsitusjuhenditega. Need tuleb hankida materjalide ja konstruktsioonide tootjatelt ja müüjatelt.
4. Kõikide kandekonstruktsioonide parameetrid täpsustada vastavalt täiendavatele geoloogilistele pinnase uuringutele ja ehitusinseneri arvutustele.
5. Kõik mõõdud tuleb täpsustada ehitajal ja toodete valmistajatel kohapeal.
6. Täpsemad põhimõttelised sõlmed ja selgitused asuvad joonisel AR-6-02.

Joonise nr. — —			Objekti nimetus: ÜKSIKELAMU EHITUSPROJEKT			
			Asukoht: LÄÄNE-VIRU MAAKOND VINNI VALD ULJASTE KÜLA			
PROJEKTIJUHT:		/ALLKIRJASTATUD DIGITAALSELT/	Tellija:	Staadium EP	Mööd 1:50	
VASTUTAV SPETSIALIST:		/ALLKIRJASTATUD DIGITAALSELT/				
			Joonis: LÕIGE 1			
KUUPÄEV:						