



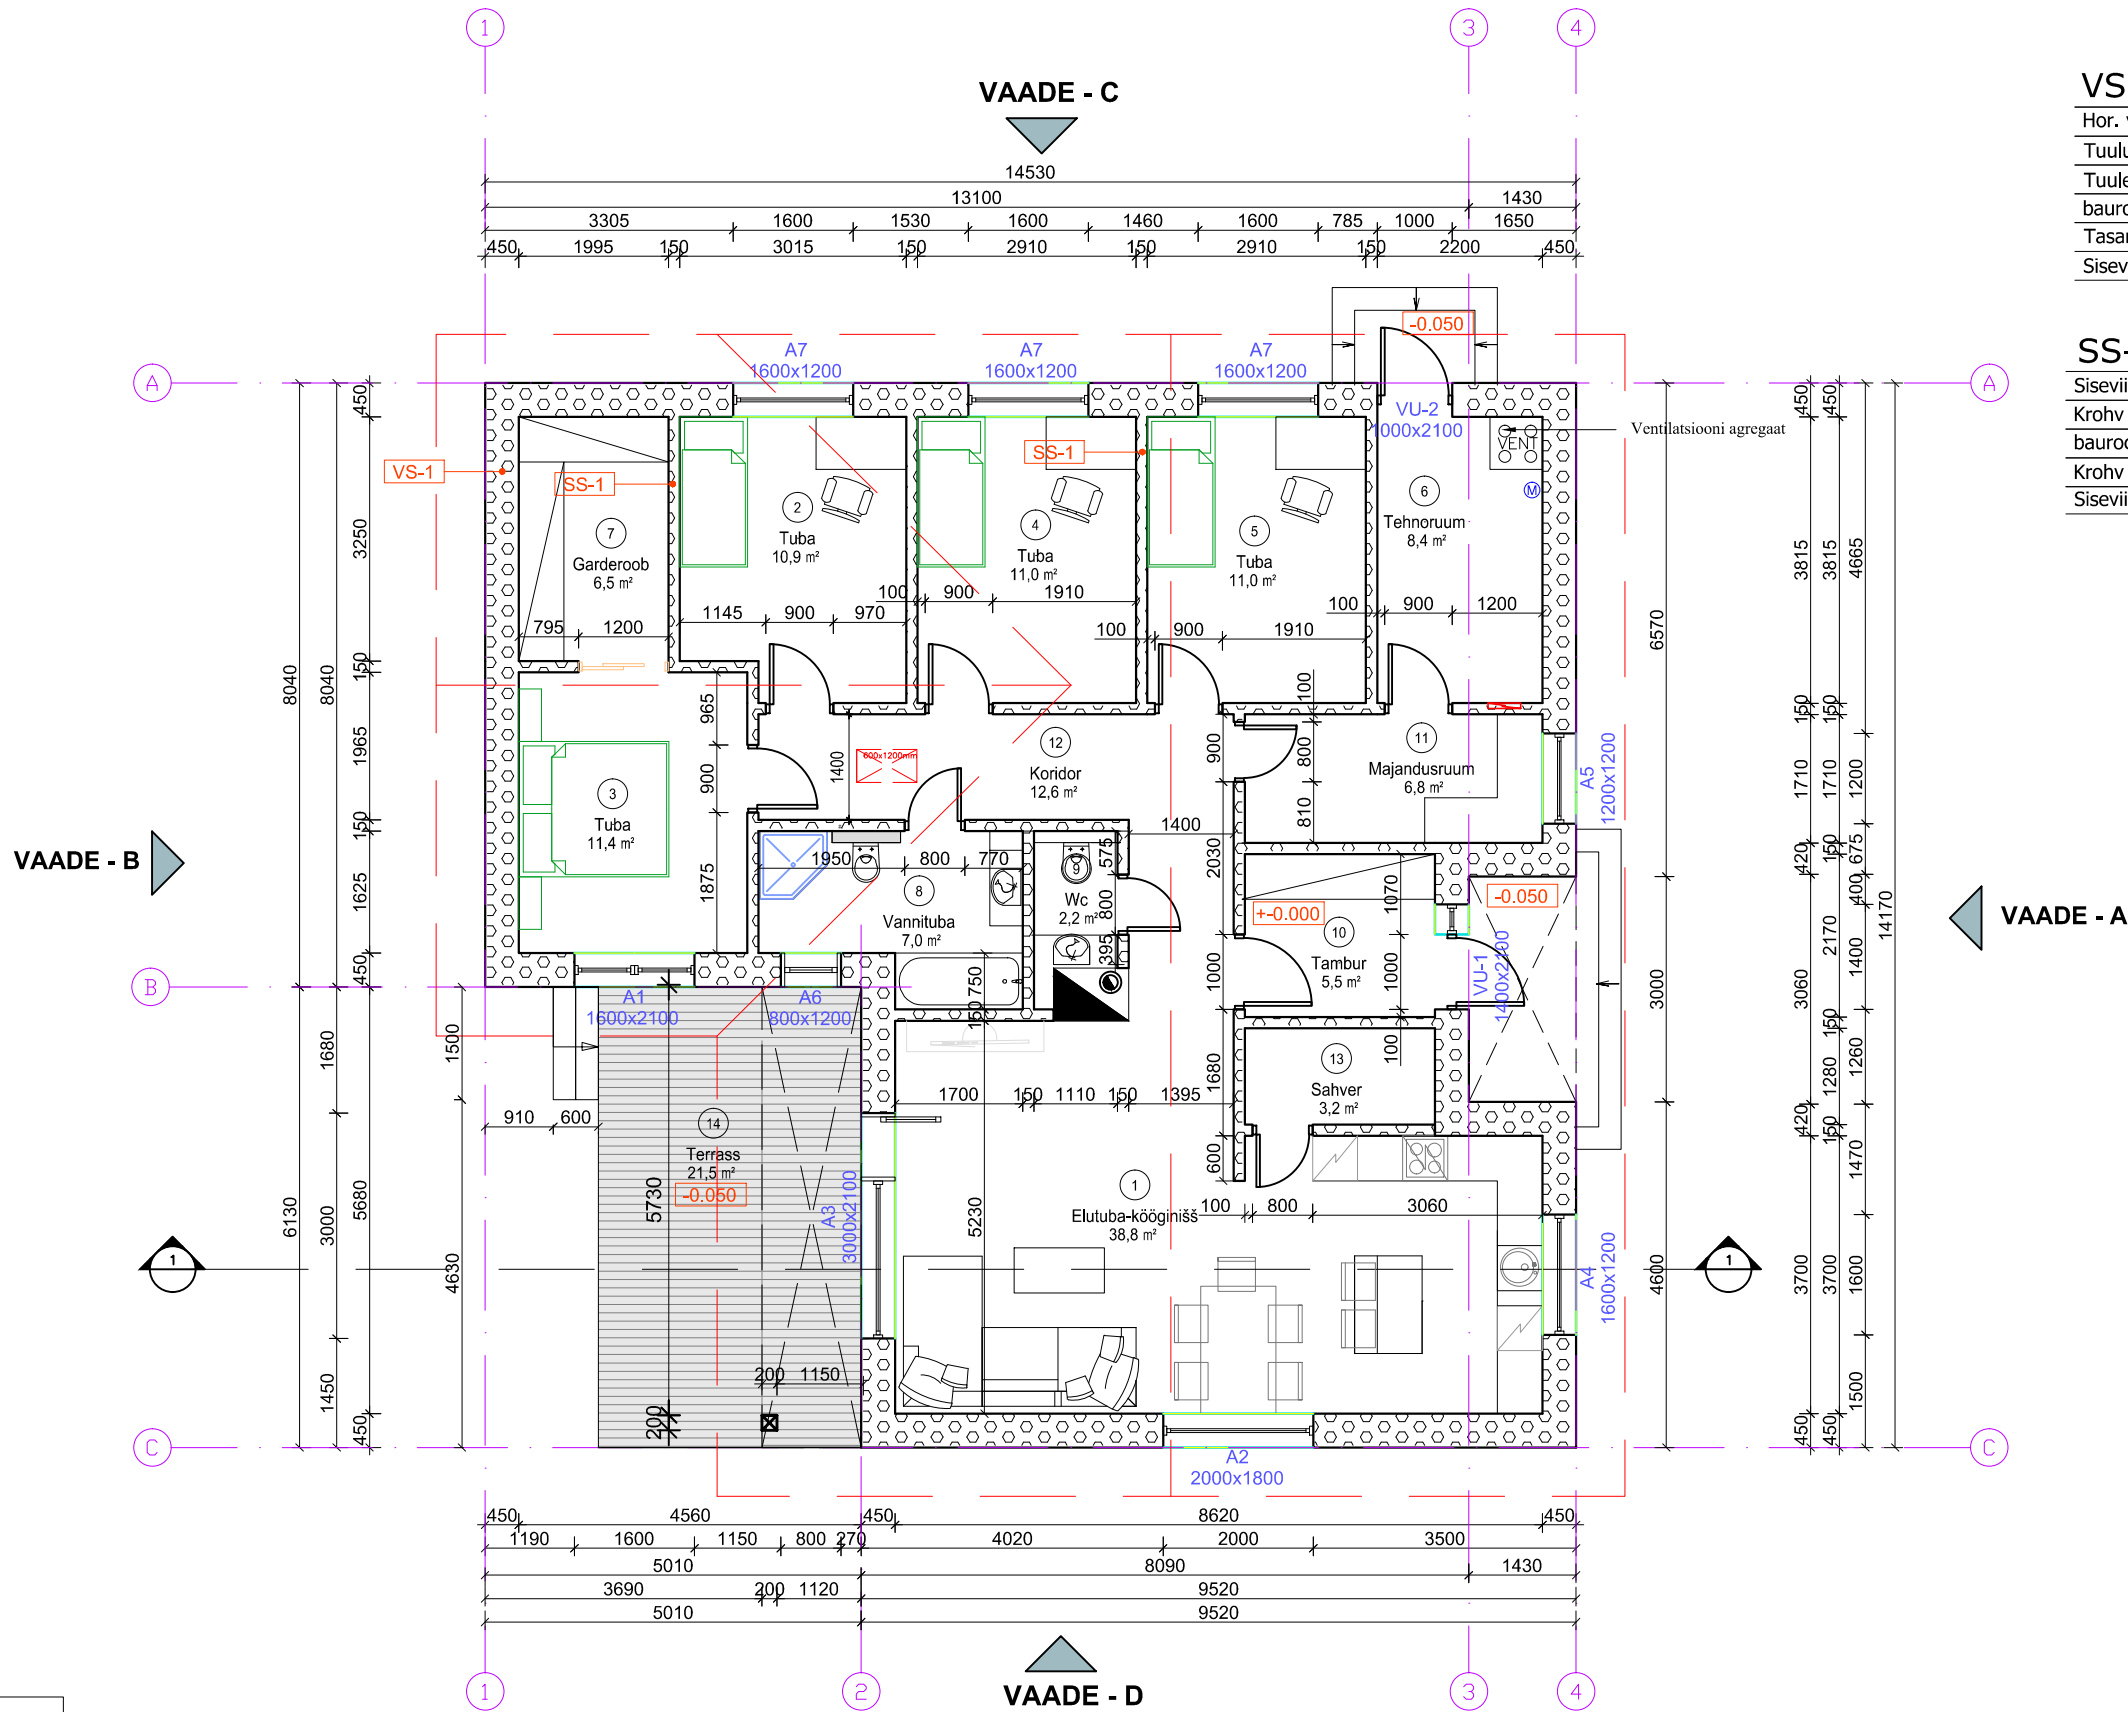


VS-1, M1:20

Hor. voodrilaudis 20x145mm
Tuulutusliist 25x50mm
Tuuletõkkeplaat 32mm
bauroc ECOTERM+ 375mm
Tasanduskrohv- armeering
Siseviimistlus

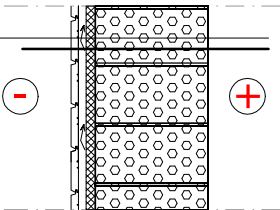

SS-1, M1:20

Siseviimistlus
Krohv 10kg/m2
bauroc Acoustic kergplok 150mm
Krohv 10kg/m2
Siseviimistlus

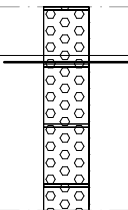

TINGMÄRGID:

	Elektri jaotuskilbi asukoht
	Veesõlme asukoht

MÄRKUSED

- Tegemist on arhitektuurse projektiosaga eelprojekti staadiumis. Enne ehituse algust tellida vähemalt ehituskonstruksioonide (tarindite) osa tööprojekti staadiumis
- Joonised, seletuskiri ja loetelud moodustavad terviku ja neid tuleb käsitleda koos. Vasturääkivuste ilmnemisel tuleb informeerida projekteerijat, et saada tegevusjuhiseid. Samuti informeerida projekteerijat, kui ilmneb ebatäpsetest lahendustest tulenevaid probleeme.
- Kõigi materjalide ja konstruktsioonide kasutamisel peab ehitaja olema kursis vastavate paigaldus- ja käsitusjuhenditega. Need tuleb hankida materjalide ja konstruktsioonide tootjatelt ja müüjatelt.
- Kõik mõõdud tuleb täpsustada ehitajal ja toodete valmistajatel kohapeal.

Joonise nr.			Objekti nimetus: ÜKSIKELAMU EHITUSPROJEKT			
			Asukoht: LÄÄNE-VIRU MAAKOND VINNI VALD ULJASTE KÜLA			
PROJEKTIJUHT:		/ALLKIRJASTATUD DIGITAALSELT/	Tellija:	Staadium EP	Mööd 1:100	Töö nr.
VASTUTAV SPETSIALIST:	.	/ALLKIRJASTATUD DIGITAALSELT/				
			Joonis: PÕHIPLAAN			
. .						
KUUPÄEV:	. .					