


	Konstruksioonitüübi skeem - PÕRAND M1:20
PP-1	Põrandakate vastavalt ruumile (parkett / keraamiline plaat) Märgades ruumides kate all hüdroisolatsioon (2x niiskustõke) R/B plaat ca 120 mm, BETOON C30/37, põrandaküttetorud Hüdroisolatsioon: 2x ehituskile, jätkud 200mm ülekattega Soojustus EPS, 300 mm (100+100+100mm) Tihendatud killustik või liivalus 200 mm (kapillaarset veetõusu takistav kiht) Filterkangas (vajadusel) Looduslik pinnas
	Konstruksioonitüübi skeem - VAHELAGI M1:20
VL-1	Katuse fermi konstruksioonid, puistevill 600mm Aurutõkkepaber Puitroov 22 x 100 mm, s 400 mm Metall-profiil (CD 60 laeprofiil) 2x 28mm Kipsplaat GF, 2 x 12,5 mm
	Konstruksioonitüübi skeem - VÄLISSEIN M1:20
VS-1	Hor. laudis UTF 20x170mm Vert. roovitis 22x100mm Tuuletõkkeplaat 30mm bauroc ECOTERM+ 375mm Tasanduskrohv- armeering Siseviimistlus
	Konstruksioonitüübi skeem - KATUS M1:20
KAT-2	Katusekattematerjal - Terasplekk Roovitis 22x100mm, s=vastavalt tootja juhiste Tuulutuslatt 45x45mm, tuulutusvahe Aluskattekile Katuse puitfermid - määratakse konstruktiivse osa projektiga Õhkvahe ca 50mm, tuuletõkkeplaat- tuulesuunajaks
	Konstruksioonitüübi skeem - KATUS M1:20
KAT-1	Katusekattematerjal - Terasplekk Roovitis 22x100mm, s=vastavalt tootja juhiste Tuulutuslatt 45x45mm, tuulutusvahe Aluskattekile Katuse puitfermid - määratakse konstruktiivse osa projektiga

MÄRKUSED

1. Tegemist on arhitekturse projektiosaga eelprojekti staadiumis. Enne ehituse algust tellida vähemalt ehituskonstruksioonide (tarindite) osa tööprojekti staadiumis.
2. Joonised, seletuskiri ja loetelud moodustavad terviku ja neid tuleb käsitleda koos. Vasturääkivuste ilmnemisel tuleb informeerida projekteerijat, et saada tegevusjuhiseid. Samuti informeerida projekteerijat, kui ilmneb ebatäpsetest lahendustest tulenevaid probleeme.
3. Kõigi materjalide ja konstruksioonide kasutamisel peab ehitaja olema kursis vastavate paigaldus- ja käsitusjuhenditega. Need tuleb hankida materjalide ja konstruksioonide tootjatelt ja müüjatelt.
4. Kõikide kandekonstruksioonide parameetrid täpsustada vastavalt täiendavatele geoloogilistele pinnase uuringutele ja ehitusinseneri arvutustele.
5. Kõik mõõdud tuleb täpsustada ehitajal ja toodete valmistajatel kohapeal.
6. Antud sõlmed on põhimõttelised ning tuleb täpsustada eraldi koostatava konstuktiivse osa projekti lahendustega.

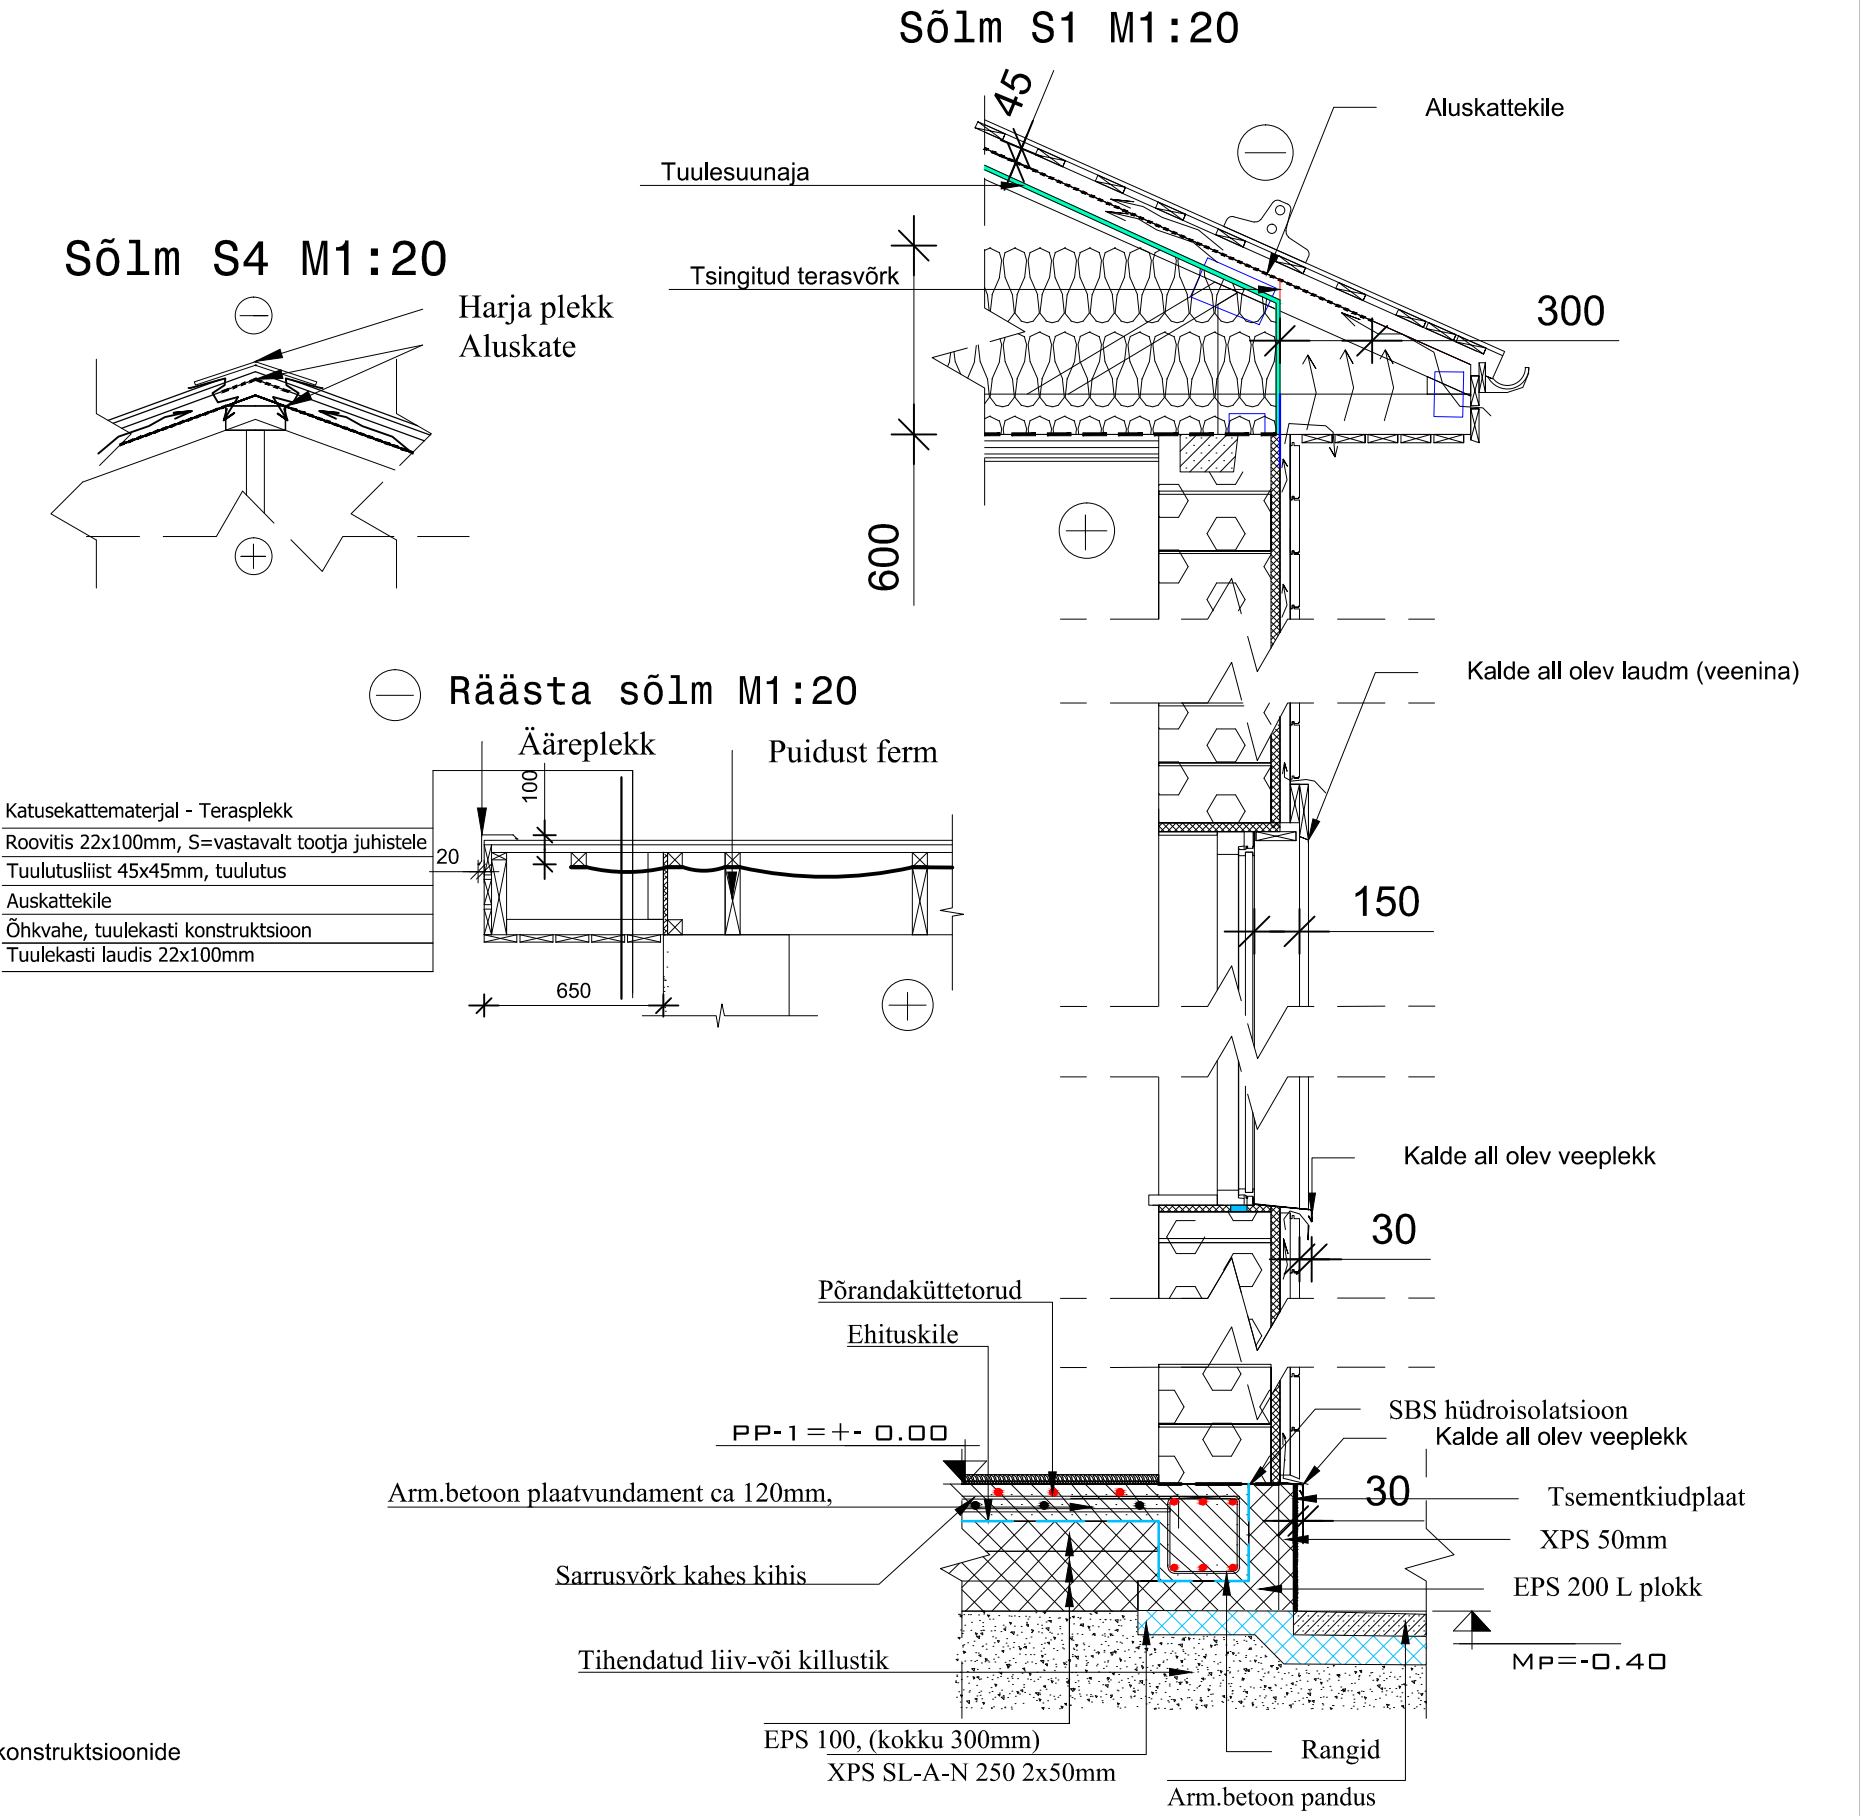

Joonise nr. -			Objekti nimetus: ÜKSIKELAMU EHITUSPROJEKT			
			Asukoht: LÄÄNE-VIRU MAAKOND VINNI VALD ULJASTE KÜLA			
PROJEKTIJUHT:		/ALLKIRJASTATUD DIGITAALSELT/	Tellija:	Staadium EP	Mõõt 1:50	
VASTUTAV SPETSIALIST:	.	/ALLKIRJASTATUD DIGITAALSELT/				
			Joonis: SÕLMED			
KUUPÄEV:	. .					