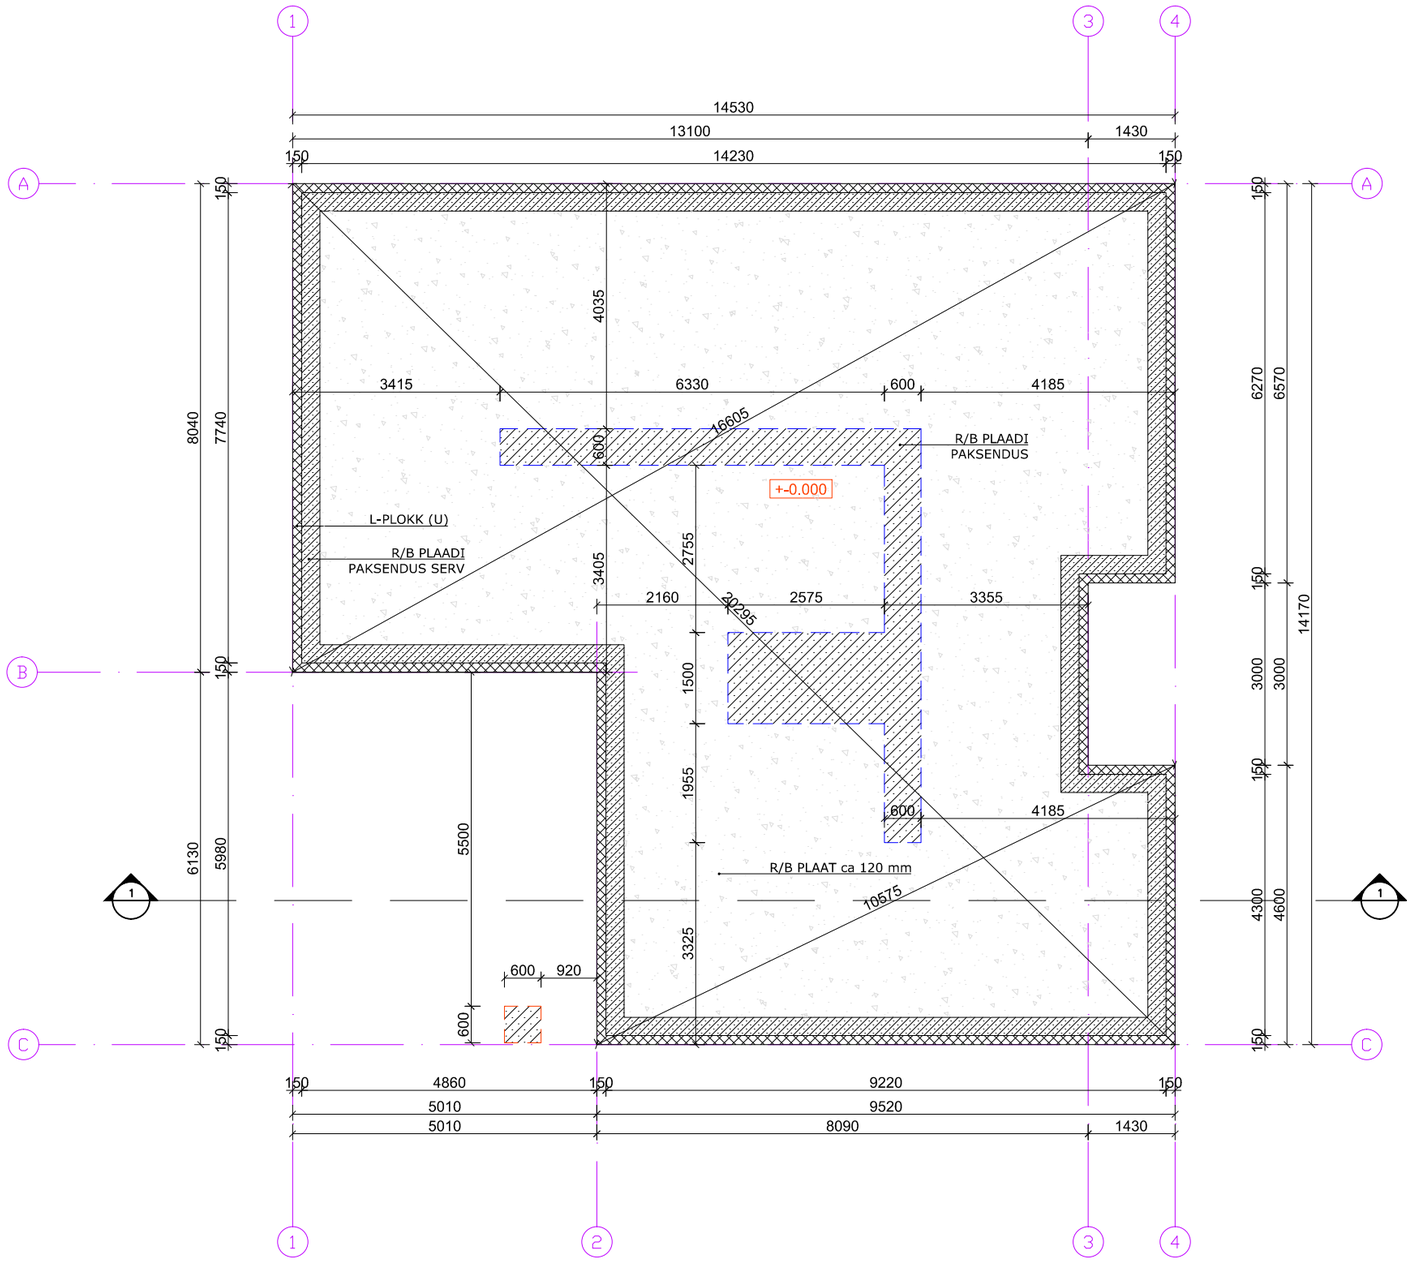

MÄRKUSED:

- Vundamendiplaan on selgitava iseloomuga ja ei baseeru kinnistu geodeetilistel uuringutel. Vundamendi täpsed tööjuhised antakse konstruktiivse osa tööprojektiga.
- Kõik kõrgusmärgid joonisel on antud suhtelistes kõrgustes;
- Kõrgusmärk vundamendiplaadi peale +-0,00;
- Vundamendiplaat rajada tihendatud killustikust alusele.
- Vundamendisüvendist eemaldada kogu kasvupinnas;

ARMEERIMINE:

- Plaadi üldine armeerimine: sarrusvõrk Ø6-s.150x150mm kõrgusel 35mm soojusisolatsioonist (kandurid 35/40), põrandaküttetorud 20mm, armatuurvõrk d 8mm silm 200x200mm põrandakütte torude peal, ülemine betoonkaitse kiht min. 40mm. Betoon C30/37 s3.5 120mm plaadi paksus.
- Rangid d8mm, samm 200mm (painutatud sertifitseeritud painutuspingil) , rangid ühendatakse ülemise võrguga, rangi kaugus L ploki äärest 50mm, 6x10mm armatuur A500 HW/B500B. Nurgad d 10mm 800x800mm (sertifitseeritud painutuspingil), ülekate 500mm.

TINGMÄRGID:

	Projekt. vundamendi paksendus (välisseintele)
	Projekt. EPS soojustus 150mm (vertikaalne)
	Projekt. vundamendi paksendus (kandvatele elementidele)
	Projekt. arm.betoon taldmik 600x600x250mm

Joonise nr.			Objekti nimetus: ÜKSIKELAMU EHITUSPROJEKT Asukoht: LÄÄNE-VIRU MAAKOND VINNI VALD ULJASTE KÜLA		
PROJEKTIJUHT:	.	/ALLKIRJASTATUD DIGITAALSELT/	Tellija:	Staadium EP	Mõõt 1:100
VASTUTAV SPETSIALIST:	.	/ALLKIRJASTATUD DIGITAALSELT/			
			Joonis: VUNDAMENDIPLAAN		
KUUPÄEV:	. .				