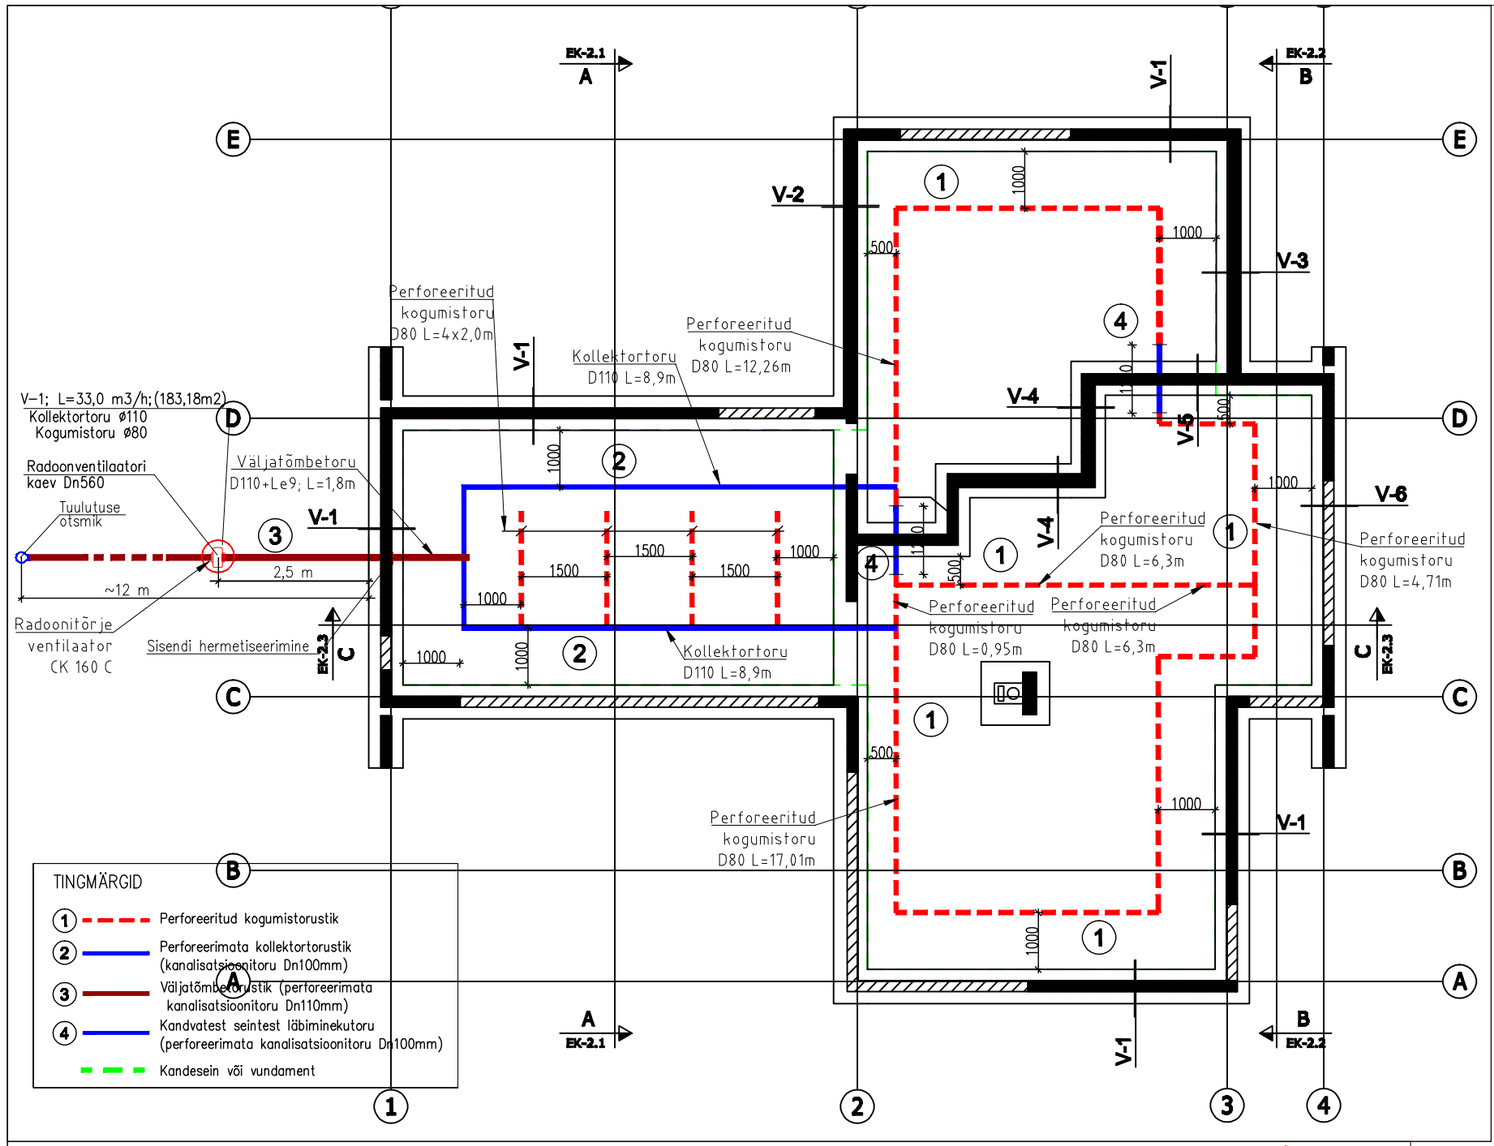

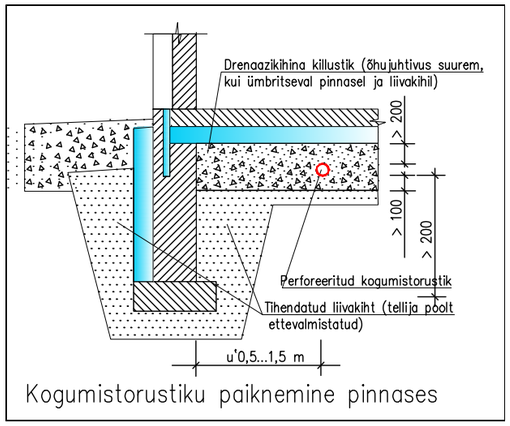

Kogumistorustiku paiknemine pinnases

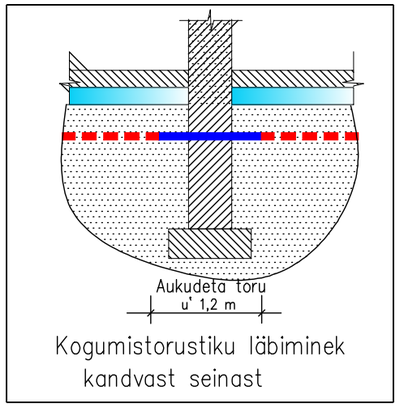

Kogumistorustiku läbiminek kandvast seinast

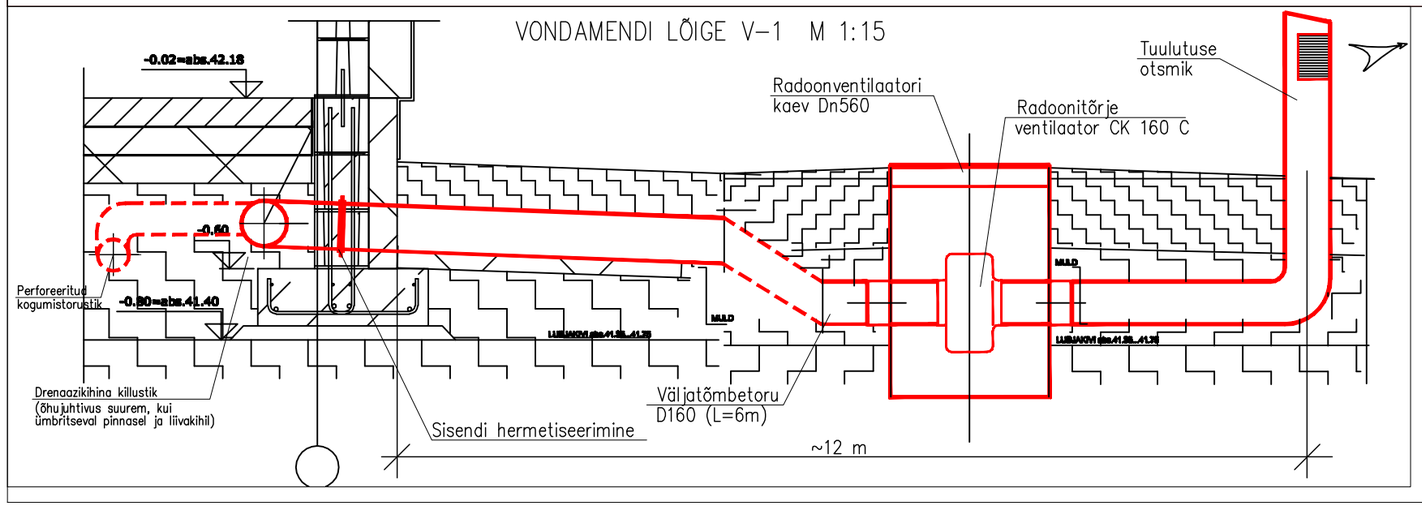

MÄRKUSED:

1. Radooniohu vähendamiseks pinnasest honesse on ette nähtud paigaldada põranda alla radoonitorustik ning radooni kogumise süsteemi.
2. Radoonitorustiku paigaldus vastavalt standardile EVS840: 2017
3. Läbiviikude paigaldamisel kasutada torustiku tootja poolt väljatöötatud lahendusi.
4. Koos väljatõmbetorustikuga peab paigaldama ka kaabelduse elektrikilbist kuni tuulutuskorstna otsani.
5. Kogumistorustik paigaldatakse drenaazikihti, mille õhujuhtivus peab olema suurem, kui ümbritseval pinnasel. Soovituslik on kasutada tagasitäitena fr.8–16 killustikku.
6. Hoones asuv torustik peab olema soojuslikult ja aurutihedalt isoleeritud näiteks vähemalt 9 mm paksuse poorkummiga.
7. Torustik paigaldatakse tellija poolt ettevalmistatud killustikukihile.

Tellija ..		Arh. nr.
Eh. staadium PÕHIPROJEKT		Projekti osa RADOON / Jrk. nr.
Töö nimetus ELAMU EHITAMINE Harku vald, Harjumaa, - Muraste küla,		Joonise nimetus RADOONITÕRJETORUSTIKU PLAAN JA LÕIGE / Mõõtkava 1:100
..	Proj. -	CAD - Arh.
	Joon. -	Pr. osa KV / Töö nr. 1330 / Joon. nr. 301 / Muudatus
	Kontr.	
	Kuup. 23.11.2018	Litsentsi nr.

Formaat A3