



VAADE HOOVI POOLT

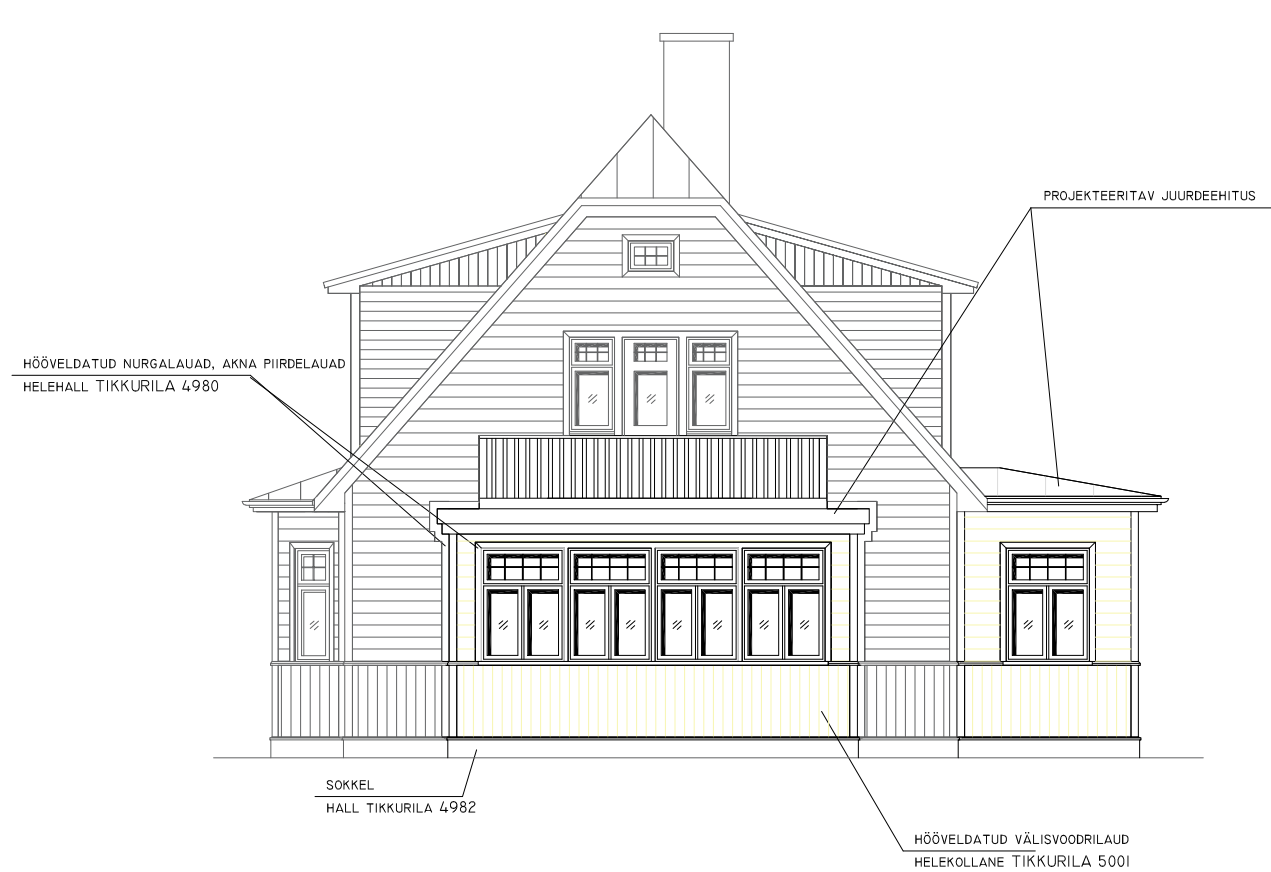

VAADE VOOLU TN POOLT

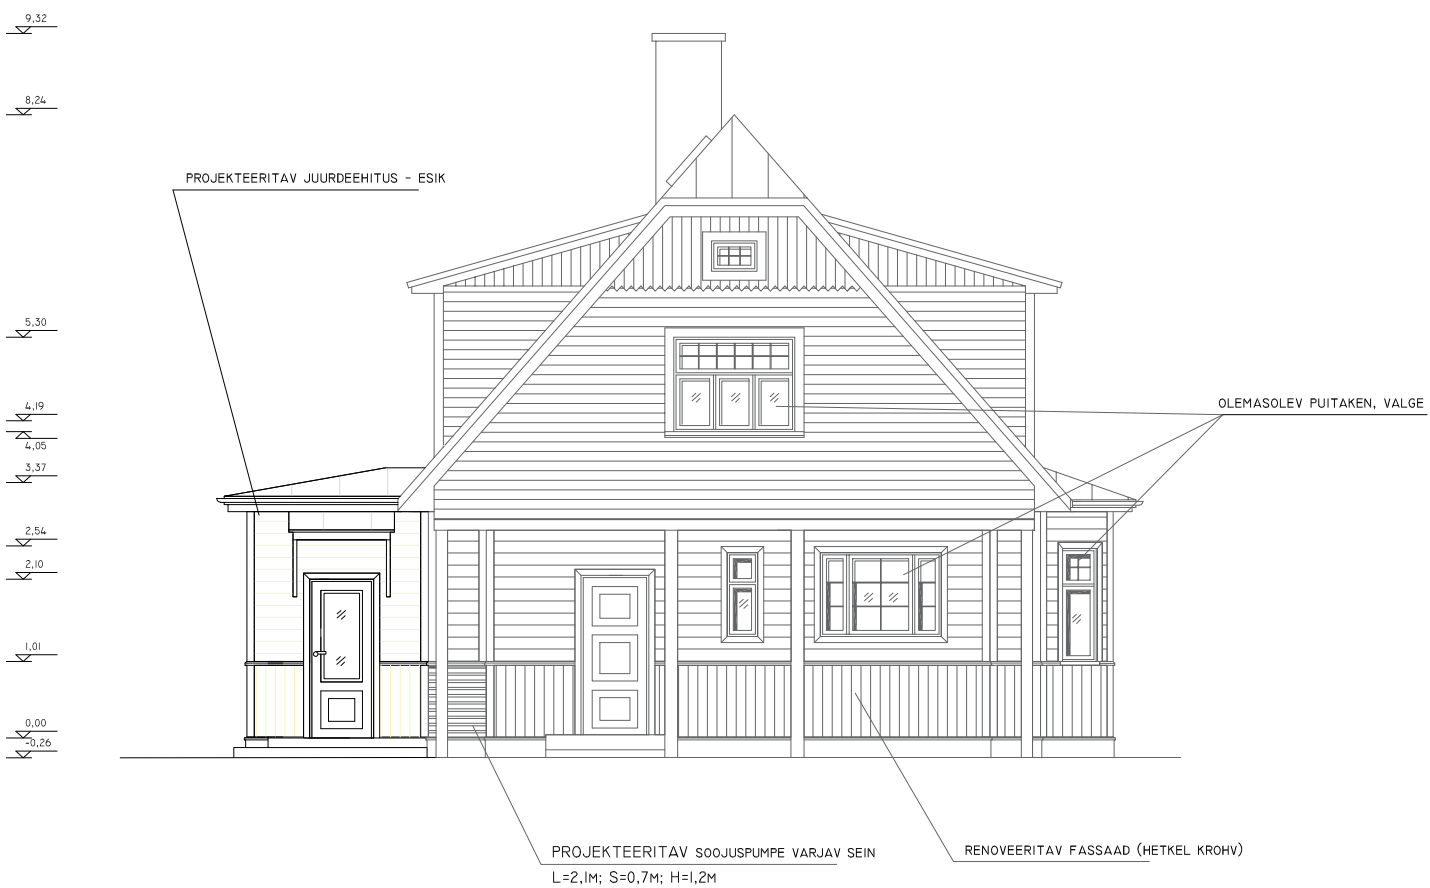

MÄRKUSED:  
LAUDISE PROFIILID JA LAIUSED VT JOONIS NR II;  
SOKKEL: HALL, TIKKURILA 4982  
SEIN, HORISONAALNE HÖÖVELDATUD LAUDIS: HELEKOLLANE, TIKKURILA 5001  
SEIN, VERTIKAALNE HÖÖVELDATUD LAUDIS: HELEKOLLANE, TIKKURILA 5001  
KATUS:VALTSPLEKK, TSINK  
PIIRDE JA NURGALIISTUS: HELEHALL, TIKKURILA 4980  
AKNAD: PUIT, VALGE  
UKSED: PUIT, HALL  
AKNA JA SOKLIPLEKK: HELEHALL

V- 21 JUURDEEHITUSE PROJEKT			TALLINN, NÕMME LO, V- 21	STAADIUM	JOONIS NR
			OMANIKU KOOSTASTUD	EP	5
JOONESTAS	T.T.	/allkirjastatud digitaalselt/	VAADE KAGUST JA LOODEST, V06	MÕÕTKAVA	1:100
TÖÖ NR.	01TT	15.04.2019			