


LÕIGE A-A

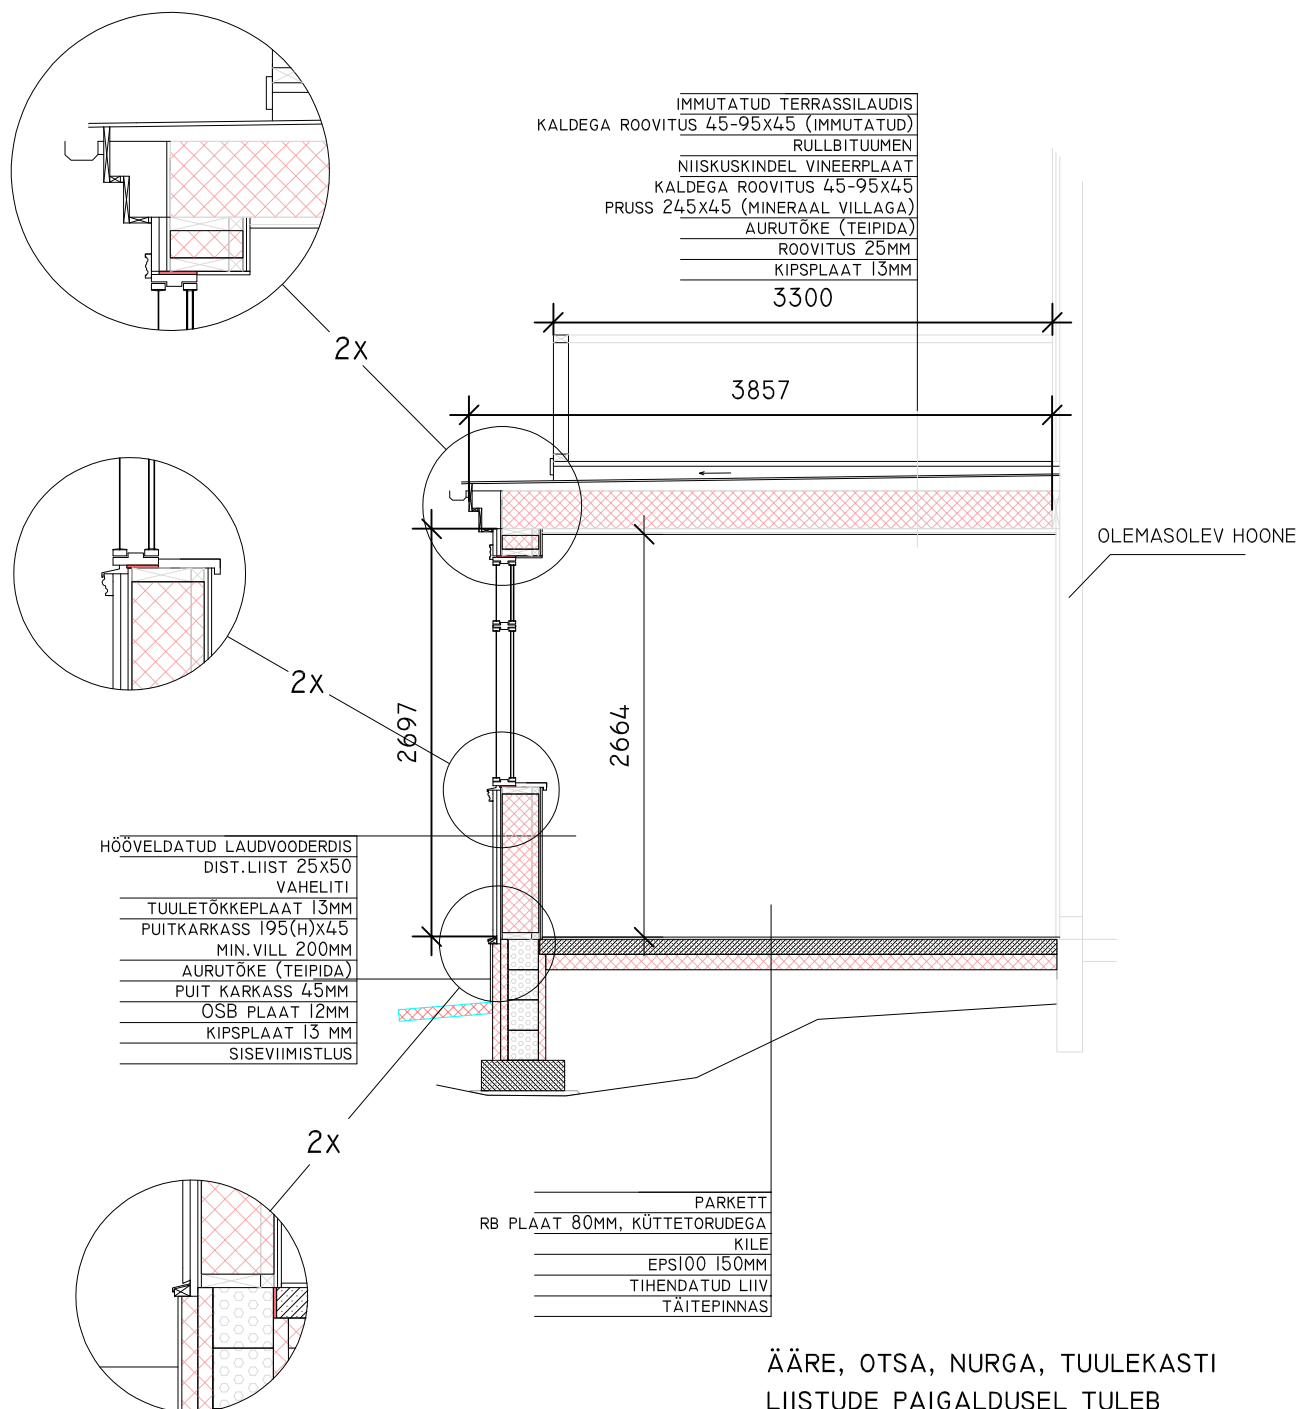

ÄÄRE, OTSA, NURGA, TUULEKASTI
 LIISTUDE PAIGALDUSEL TULEB
 TAGADA PARIM VISUAALNE
 KVALITEET JA ARVESTADA
 MILJÖÖVÄÄRTUSLIKU ILMEGA.

JUURDEEHITUSE PROJEKT			TALLINN, NÕMME LO	STAADIUM	JONIS NR
			OMANIKU KOOSTASTUD	EP	7-1
JOONESTAS	T.T	/allkirjastatud digitaalselt/	Lõige A-A, V06	MÕÕTKAVA	1:50
TÖÖ NR.	01TT	15.04.2019			