


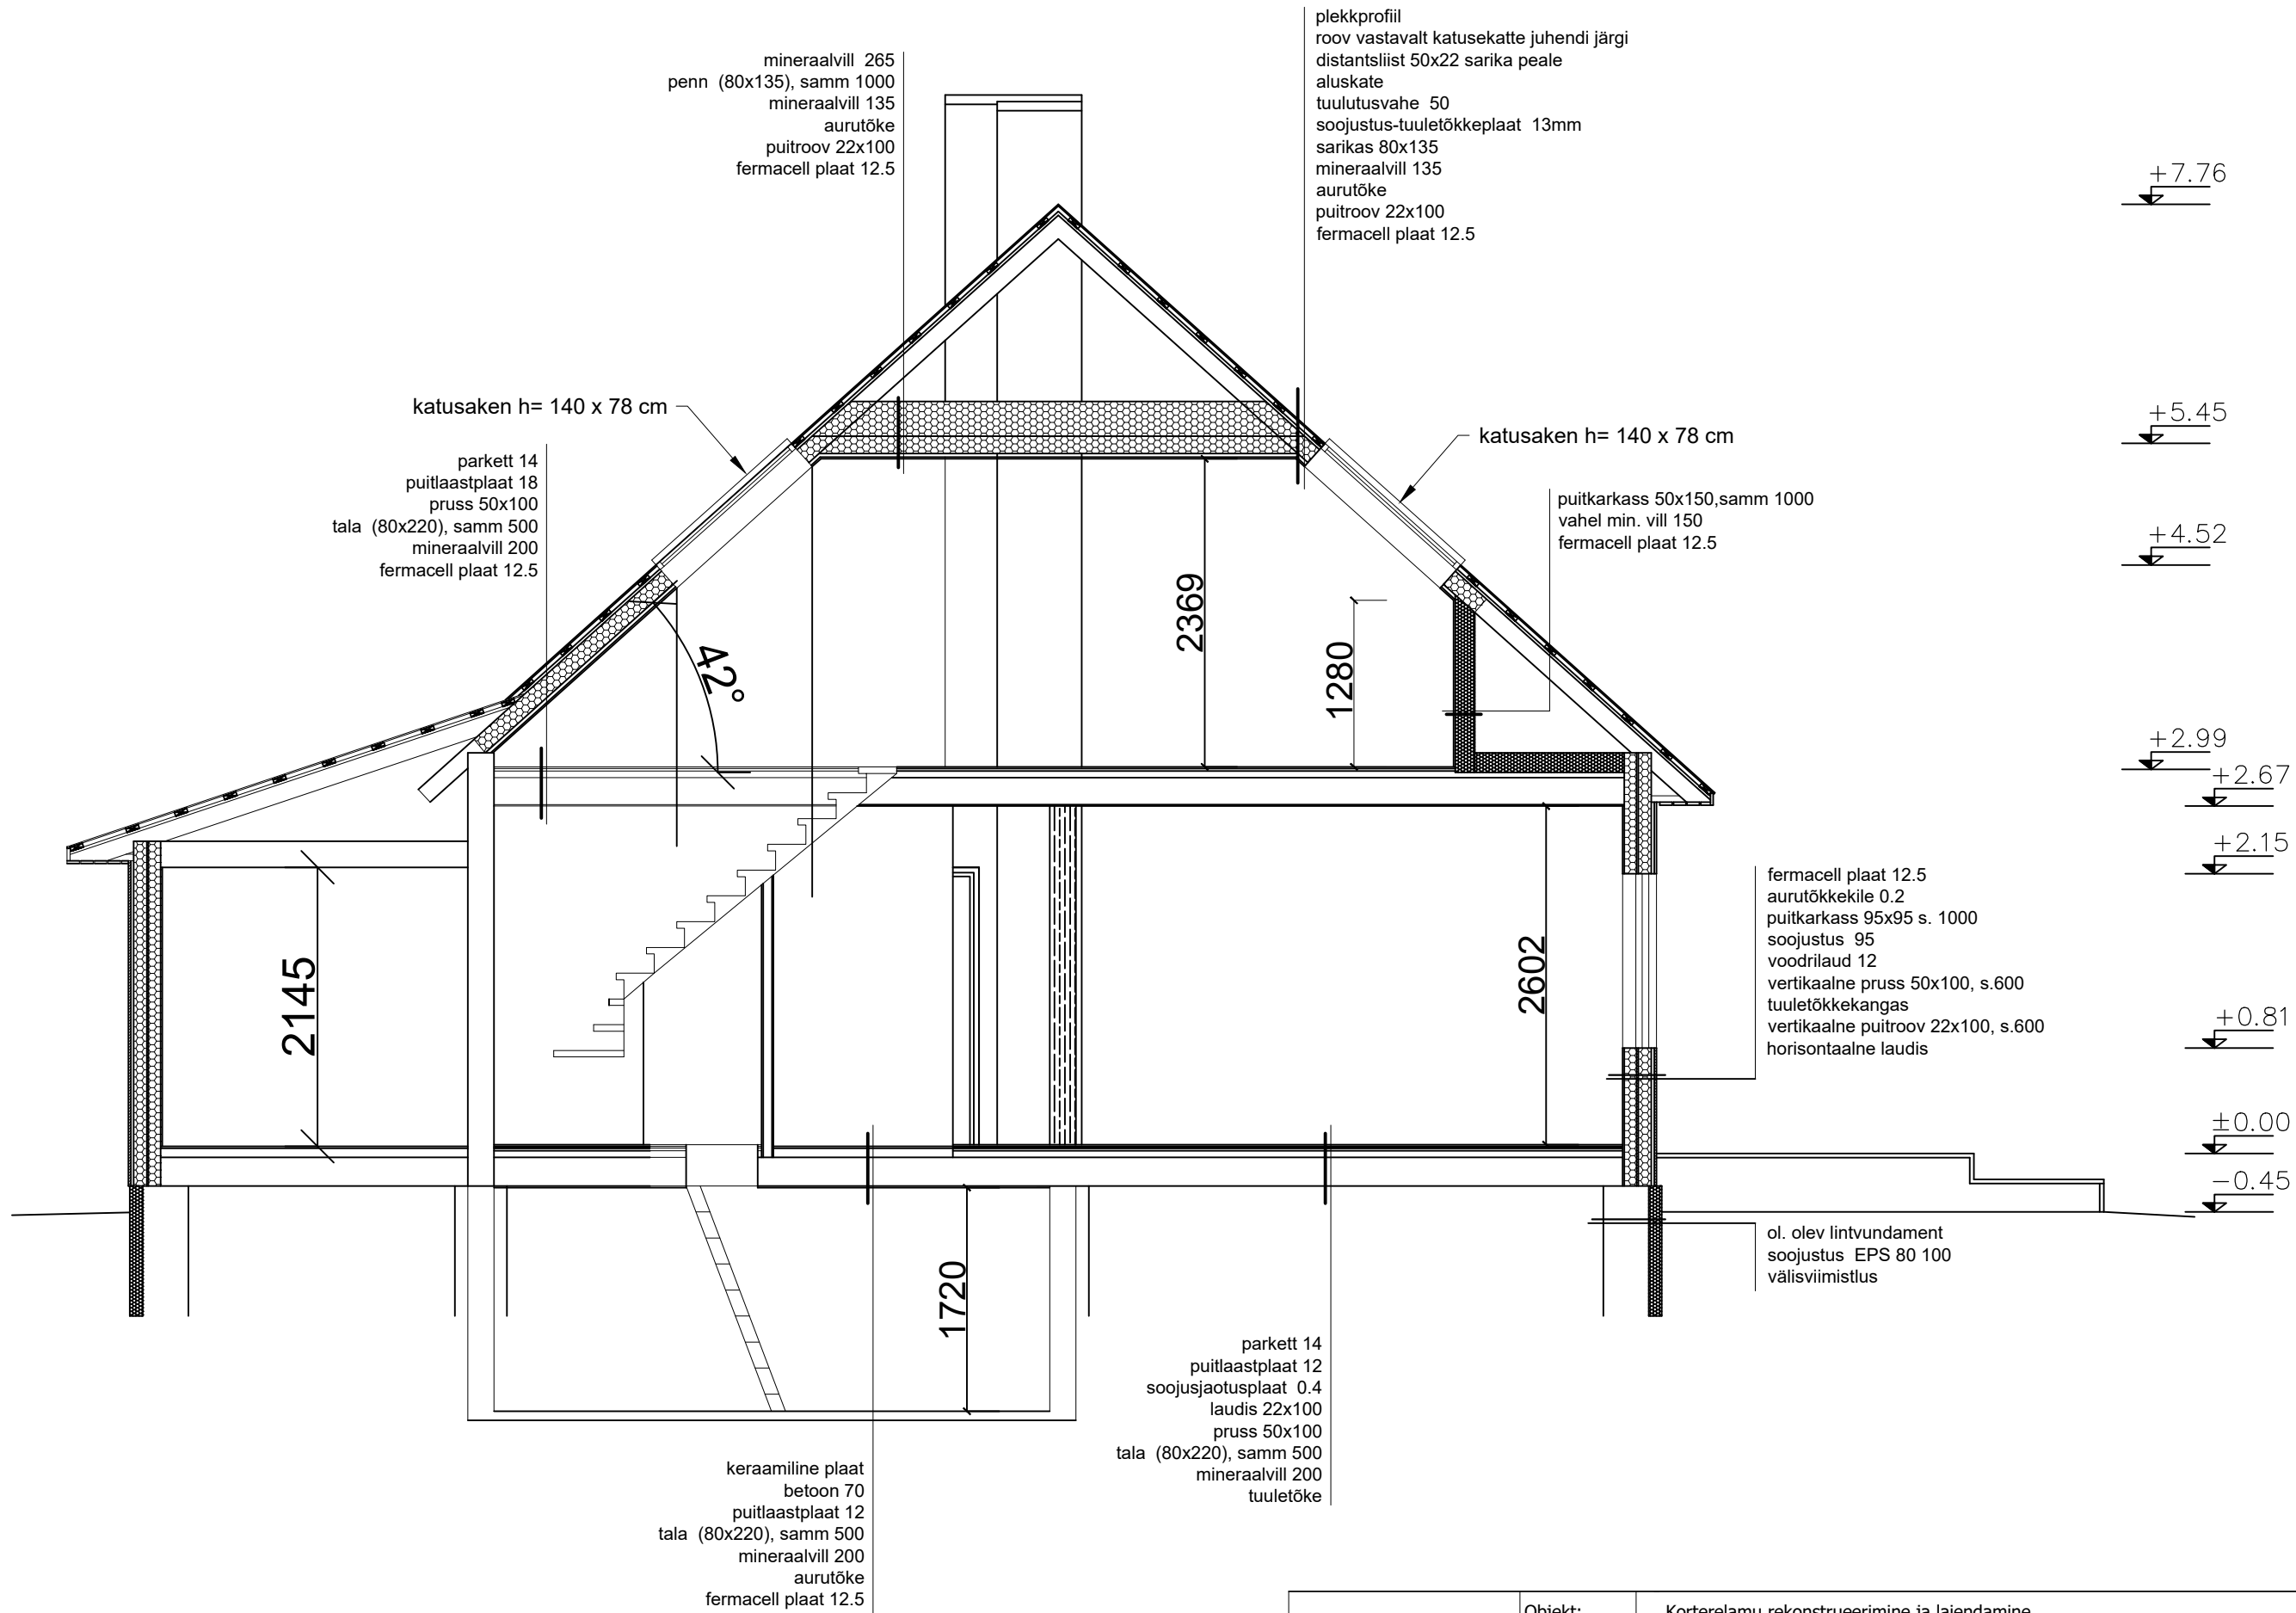

	Objekt:	Korterelamu rekonstrueerimine ja laiendamine			
	Aadress:	Tartu, Tartumaa			
	Teostas:		Joonis: Lõige A-A		Staadium: Eelprojekt
Jarmo Kurs , Tel: E-mail:	Töö nr:	Kuupäev:	Mõõtkava:	Joonise nr:	
	2	17.03.2019	M 1:50 / A3	4	