


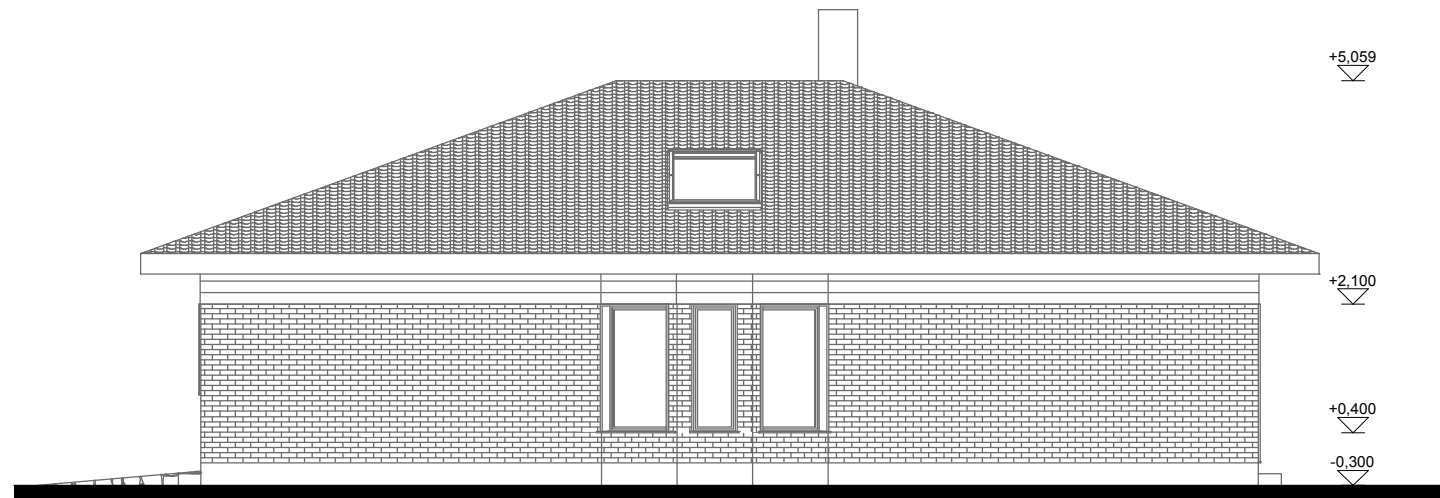

- Märkused:**
1. Puitaluiniium aknad/uksed, pruun
 2. Horisontaalne laudis, valge
 3. Sokkel krohv, valge
 4. Kivikatus, pruun
 5. Puitdetailid valged
 6. Kivivooder



- Märkused:**
1. Puitaluiniium aknad/uksed, pruun
 2. Horisontaalne laudis, valge
 3. Sokkel krohv, valge
 4. Kivikatus, pruun
 5. Puitdetailid valged
 6. Kivivooder



AARON PROJEKT OÜ
JUHKENTALI 8, 10132 TALLINN
REG. NR. 10907764
RETER EP 10907767-0001
TEL. 600 9964, FAKS 600 9927
WWW.AARON.EE, AARON@AARON.EE

PROJEKTIJUHT: JÜRI PÖLDMAA

PROJEKTEERIS: JAAK LAIKSOO

TELLIJA: ERKI PUNG

OBJEKT:
ÜKSIKELAMU EELPROJEKT
NELGI TN 41, NÖMME LO,
TALLINN, HARJUMAA

JOONIS:
VAADE A JA B

MÕÕTKAVA:
1:100

STAADIUM:
EELPROJEKT
TÖÖ NR.
28-07 EP

KUUPÄEV:
14.07.2007
LEHT/LEHTI:
5/8

AUTOCAD 2004 LT LITSENT NR.: 341-12115015;

ARCHICAD 9,10 LITSENTS NR.: 8-5530671