



ESIMESE KORRUSE PLAAN

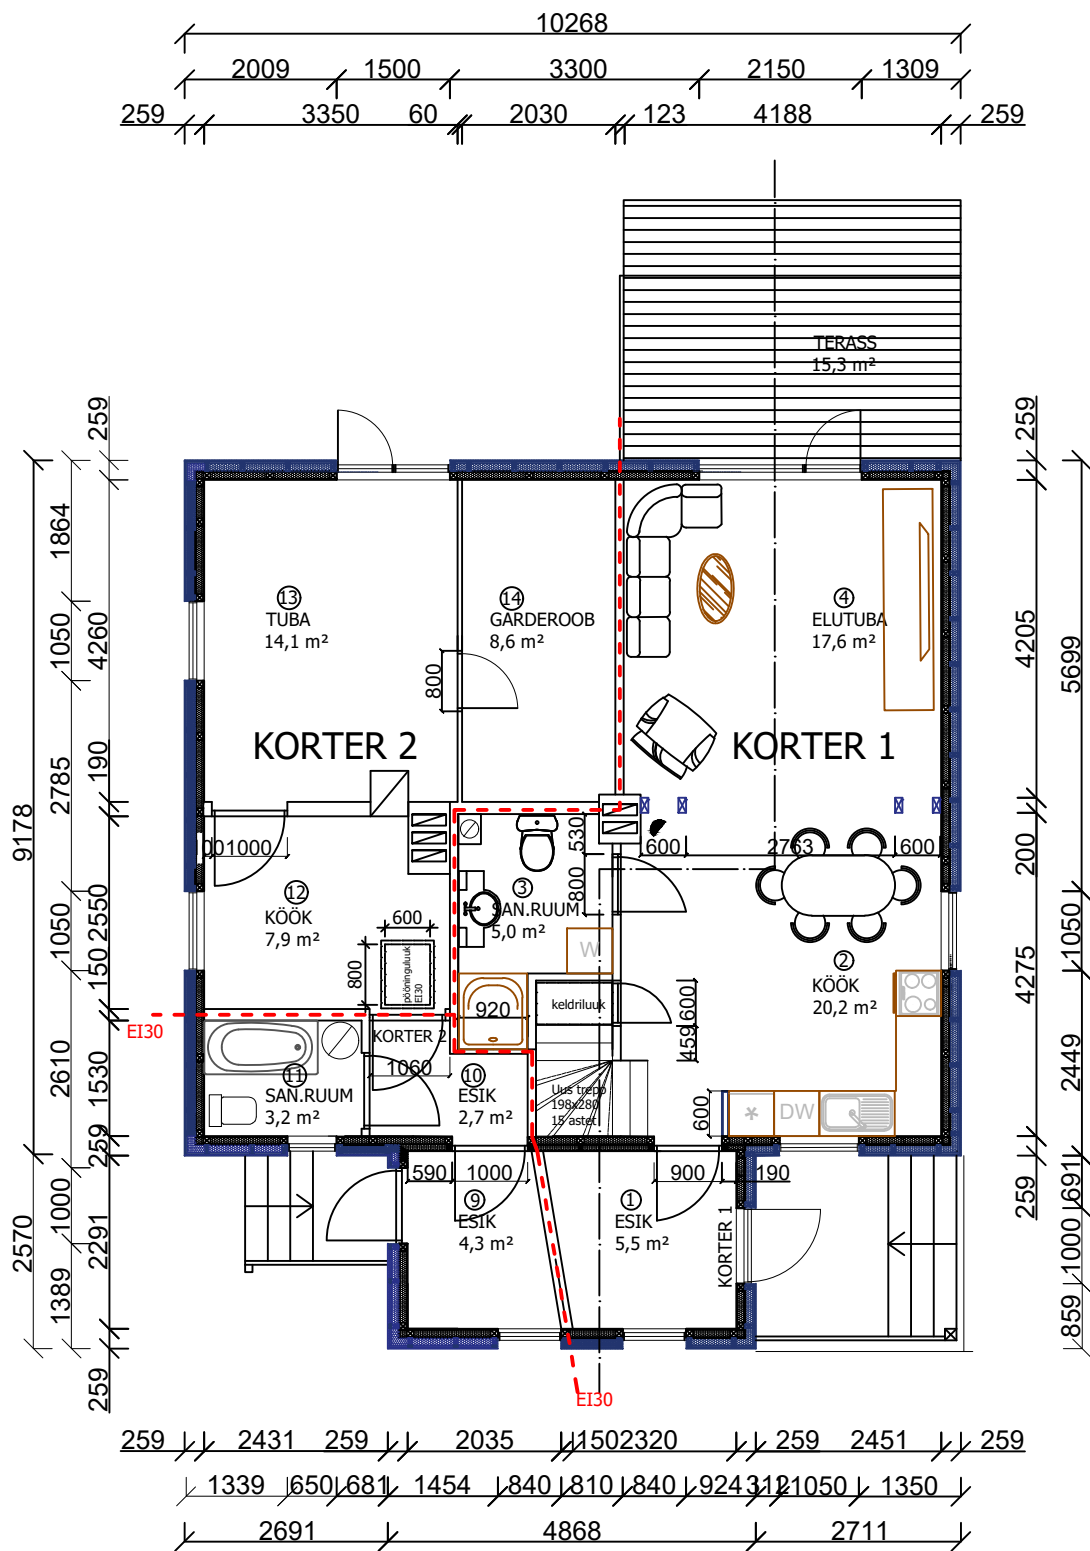

MÄRKUSED:

- Olemasolev konstruktsioon —
- Rajatav konstruktsioon —
- Tuletõkketsoon - - EI30

TEISE KORRUSE PLAAN

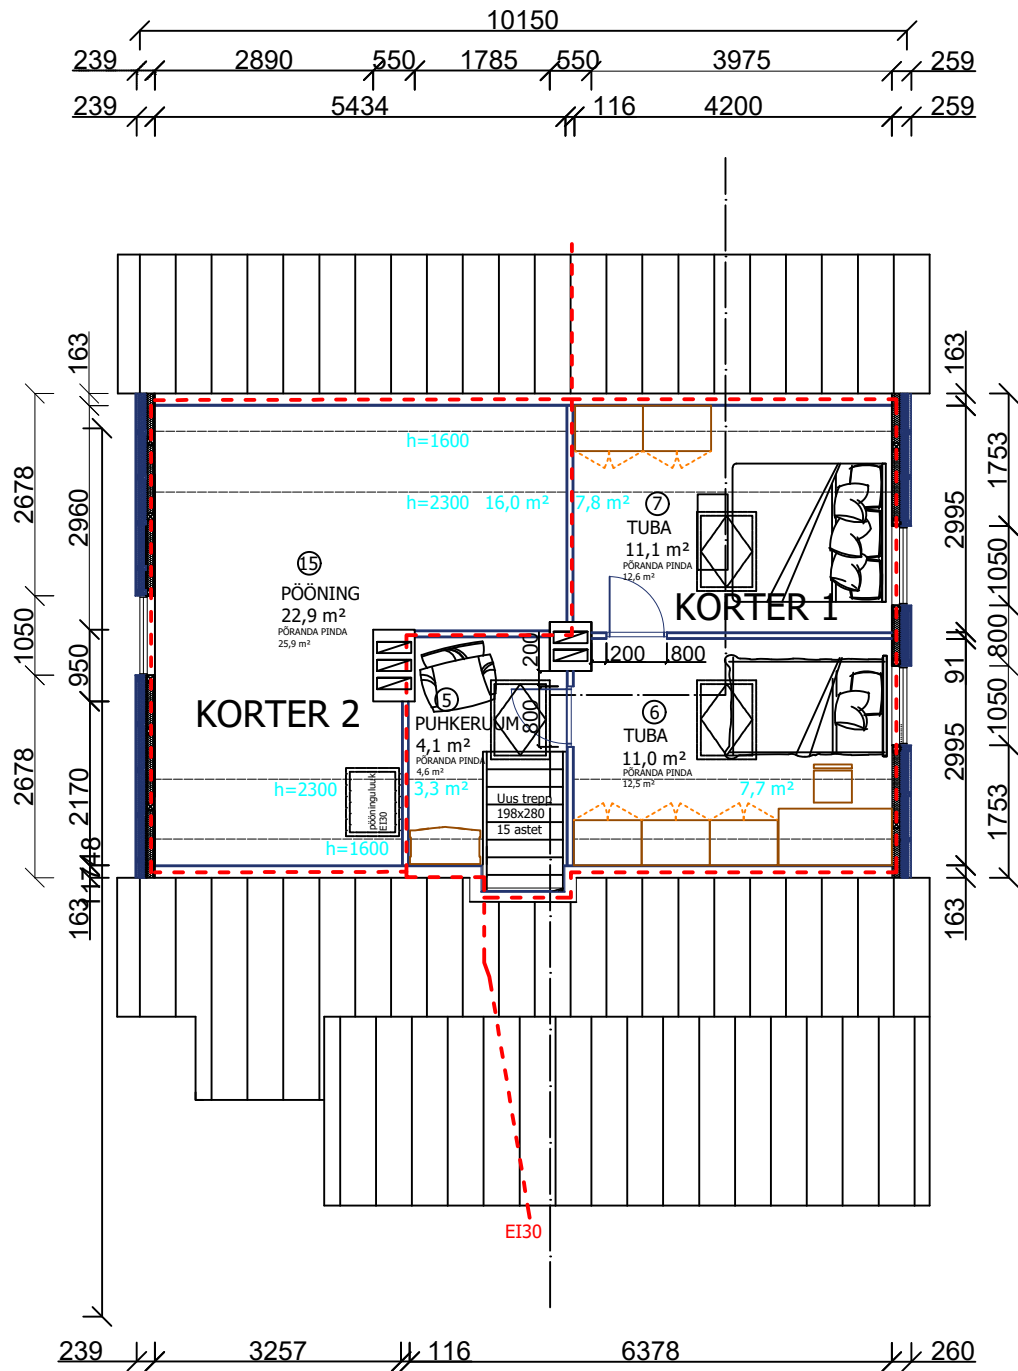

RUUMIDE EKSPLIKATSIOON		
KORTER 1		
1	ESIK	83,1 M²
2	KÖÖK	20,2 M²
3	SAN. RUUM	5,0 M²
4	ELUTUBA	17,6 M²
5	PUHKERUUM	4,1 M²
6	TUBA	11,0 M²
7	TUBA	11,1 M²
8	TEHNO RUUM	8,6 M²
KORTER 2		
12	KÖÖK	7,9 M²
13	TUBA	14,1 M²
14	GARDEROOB	8,6 M²
15	PÖÖNING	22,9 M²
ÜLDKASUTATAV		
9	ESIK	4,3 M²
10	ESIK	2,7 M²
11	SAN. RUUM	3,2 M²