


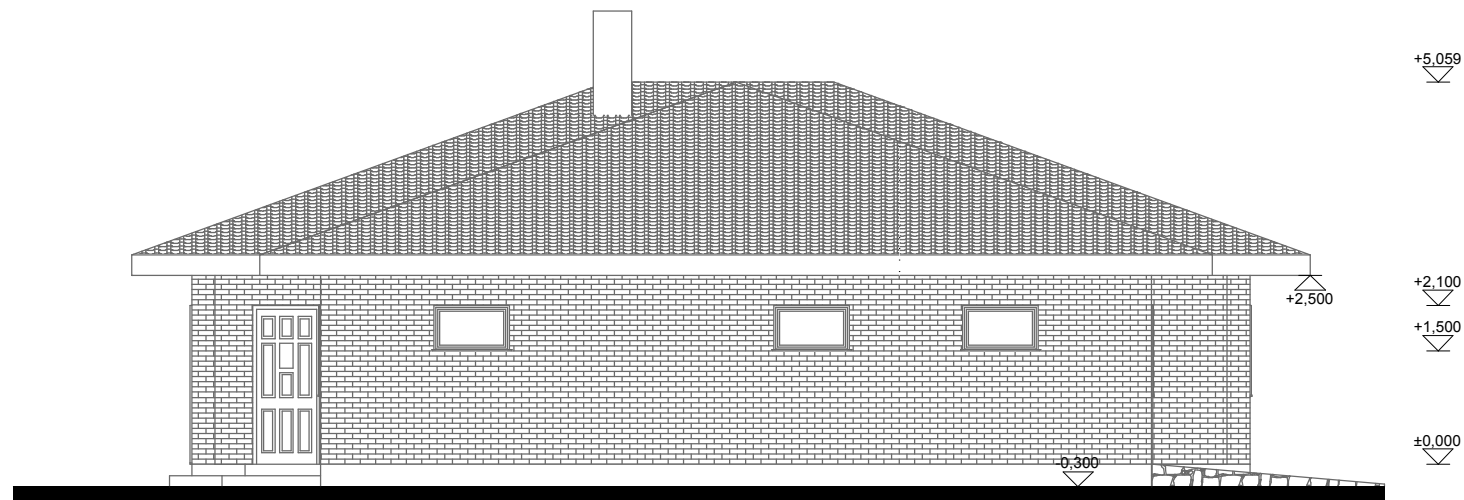

- Märkused:**
- 1. Puitaluminiium aknad/uksed, pruun
  - 2. Horisontaalne laudis, valge
  - 3. Sokkel krohv, valge
  - 4. Kivikatus, pruun
  - 5. Puitdetailid valged
  - 6. Kivivooder



- Märkused:**
- 1. Puitaluminiium aknad/uksed, pruun
  - 2. Horisontaalne laudis, valge
  - 3. Sokkel krohv, valge
  - 4. Kivikatus, pruun
  - 5. Puitdetailid valged
  - 6. Kivivooder



**AARON PROJEKT OÜ**  
JUHKENTALI 8, 10132 TALLINN  
REG. NR. 10907764  
RETER EP 10907767-0001  
TEL. 600 9964, FAKS 600 9927  
WWW.AARON.EE, AARON@AARON.EE

PROJEKTIJUHT: JÜRI PÖLDMAA

PROJEKTEERIS: JAAK LAIKSOO

TELLIJA: ERKI PUNG

OBJEKT:  
ÜKSIKELAMU EELPROJEKT  
NELGI TN 41, NÕMME LO,  
TALLINN, HARJUMAA

JOONIS:  
VAADE C JA D  
MÕÕTKAVA:  
1:100

STAADIUM:  
EELPROJEKT  
TÖÖ NR.  
28-07 EP

KUUPÄEV:  
14.07.2007  
LEHT/LEHTI:  
6/8

AUTOCAD 2004 LT LITSENT NR.: 341-12115015;

ARCHICAD 9,10 LITSENTS NR.: 8-5530671