


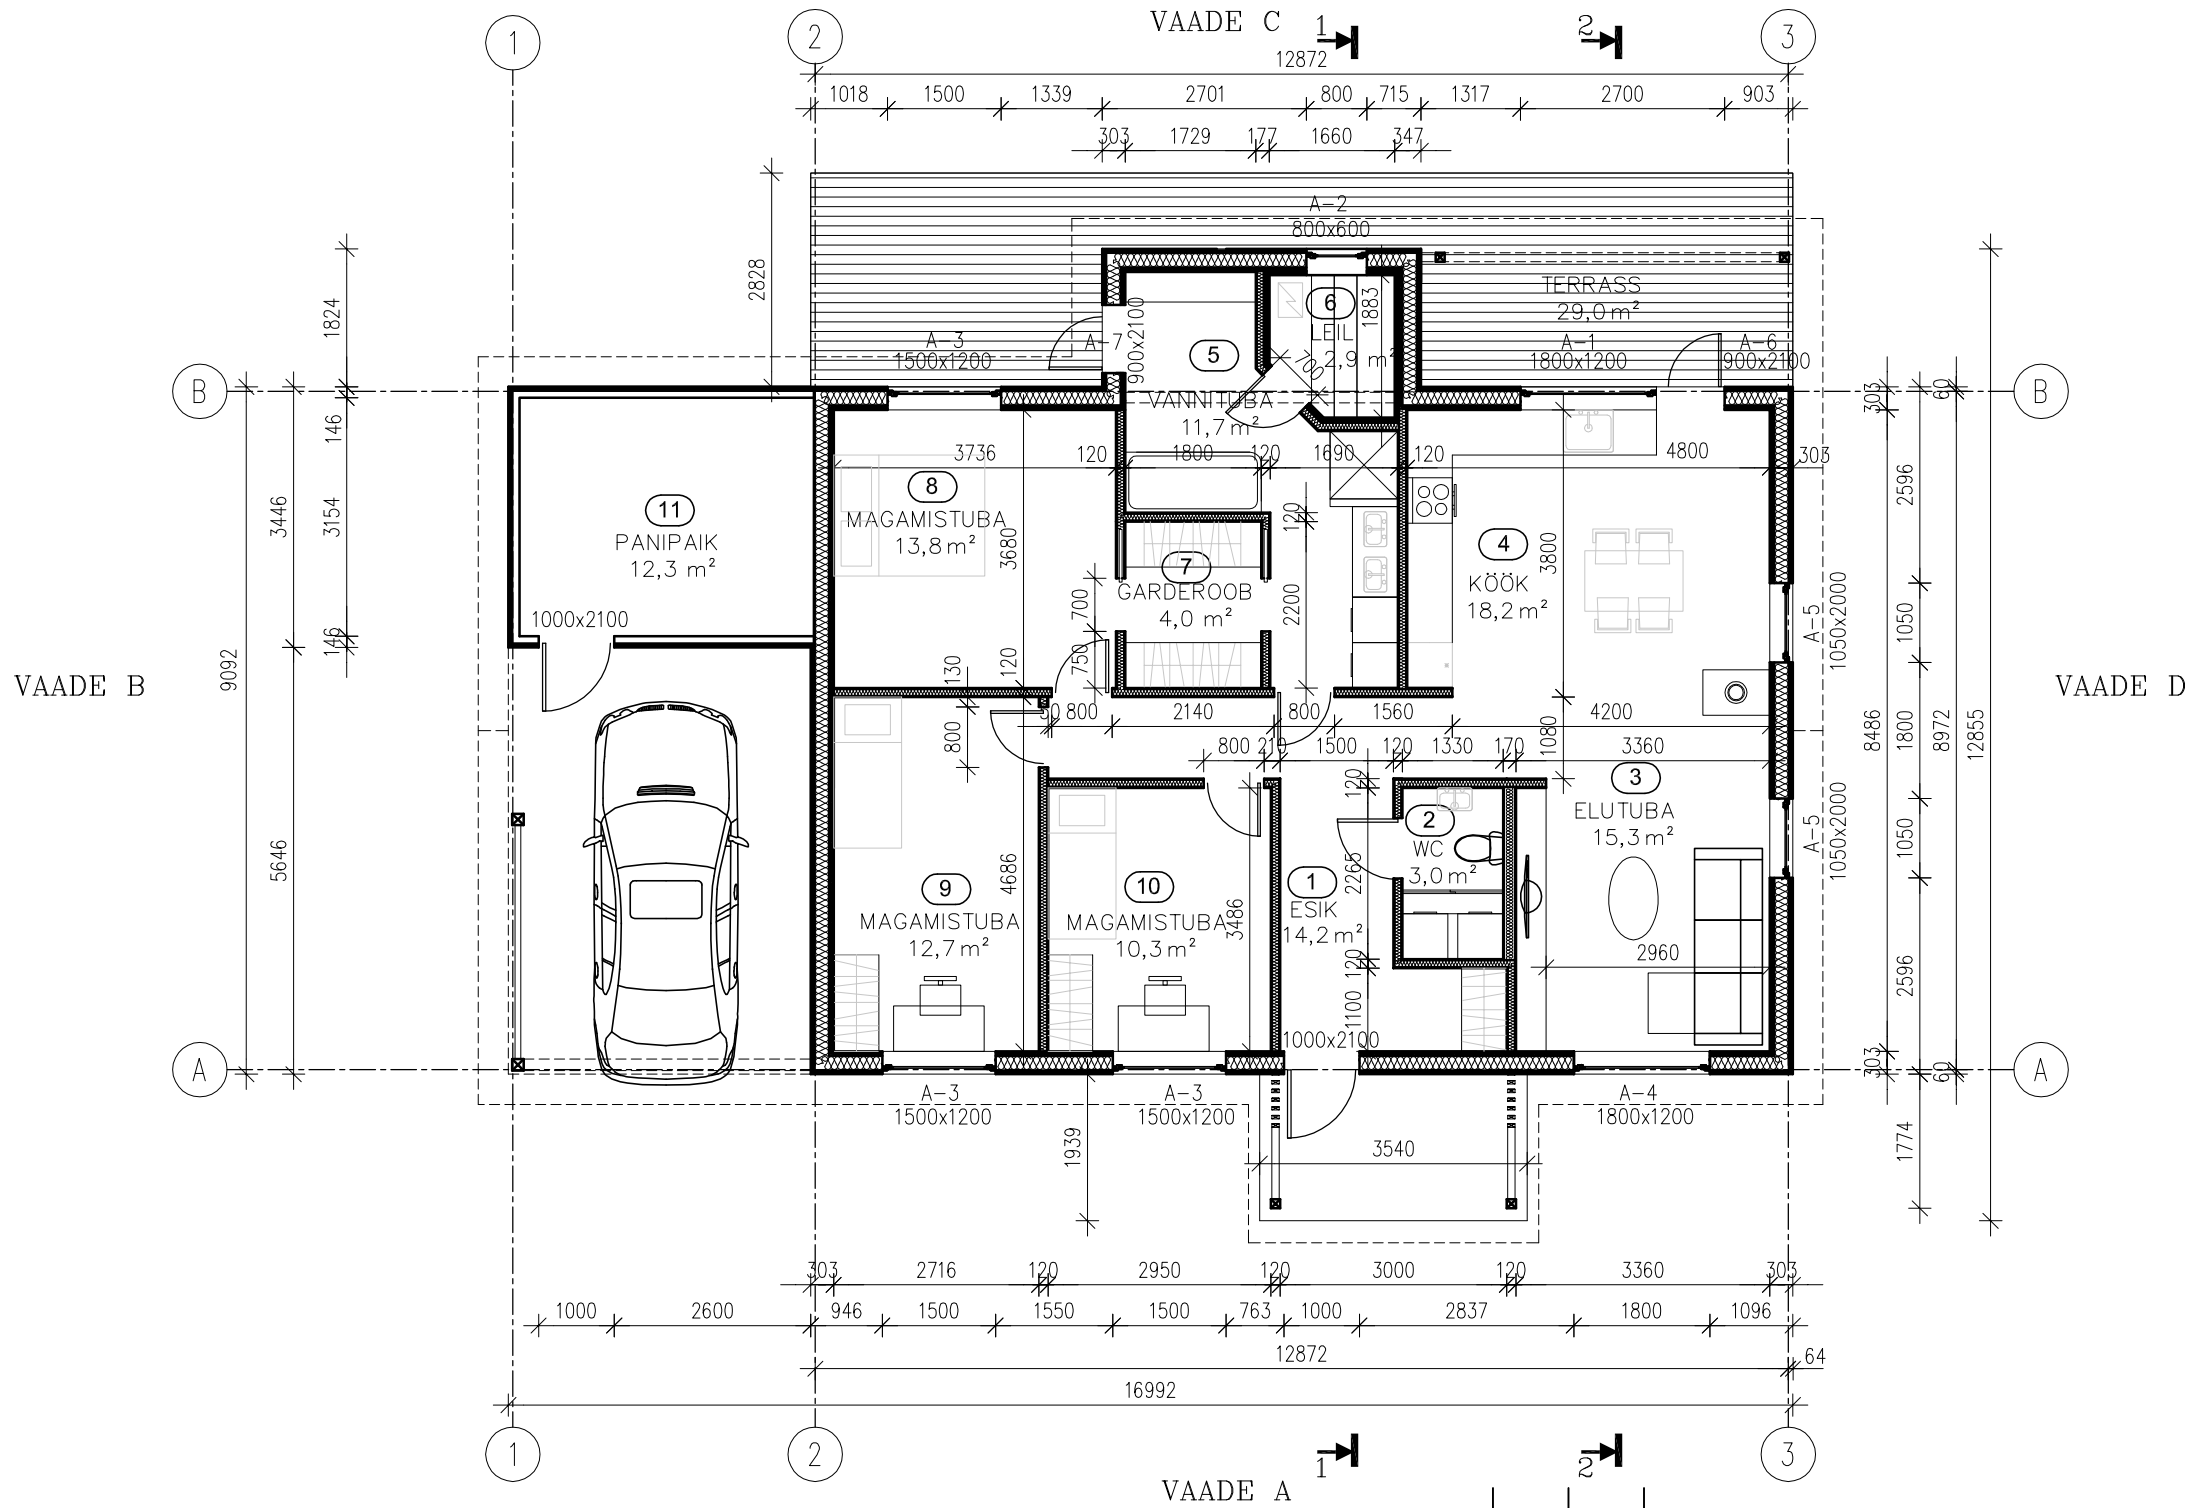

RUUMIDE EKSPLIKATSIOON	
ESIK	14,2
WC	3,0
ELUTUBA	15,3
KÖÖK	18,2
VANNITUBA	11,7
LEILIRUUM	2,9
GARDEROOB	4,0
MAGAMISTUBA	13,8
MAGAMISTUBA	12,7
MAGAMISTUBA	10,3
PANIPAIK	12,3
KÕETAV PIND	106,1
KOKKU	118,4

Muudatus		Arv	Muudatuse kirjeldus					Nimi	Kuupäev
Tellija:			Projekti staadium: Eelprojekt						
Objekt: Üksikelamu Haabneeme alevik, Viimsi vald			Joonise nimetus: I KORRUSE PLAAN					Mõõtkava: 1:100	
II		Projekteeris:		Töö nr: -)	Eriala: A		Joonise number: 02		Muudatus:
		Kontrollis:							
II				Kuupäev:		Fail:			Form: A3