


LÕIGE 1-1

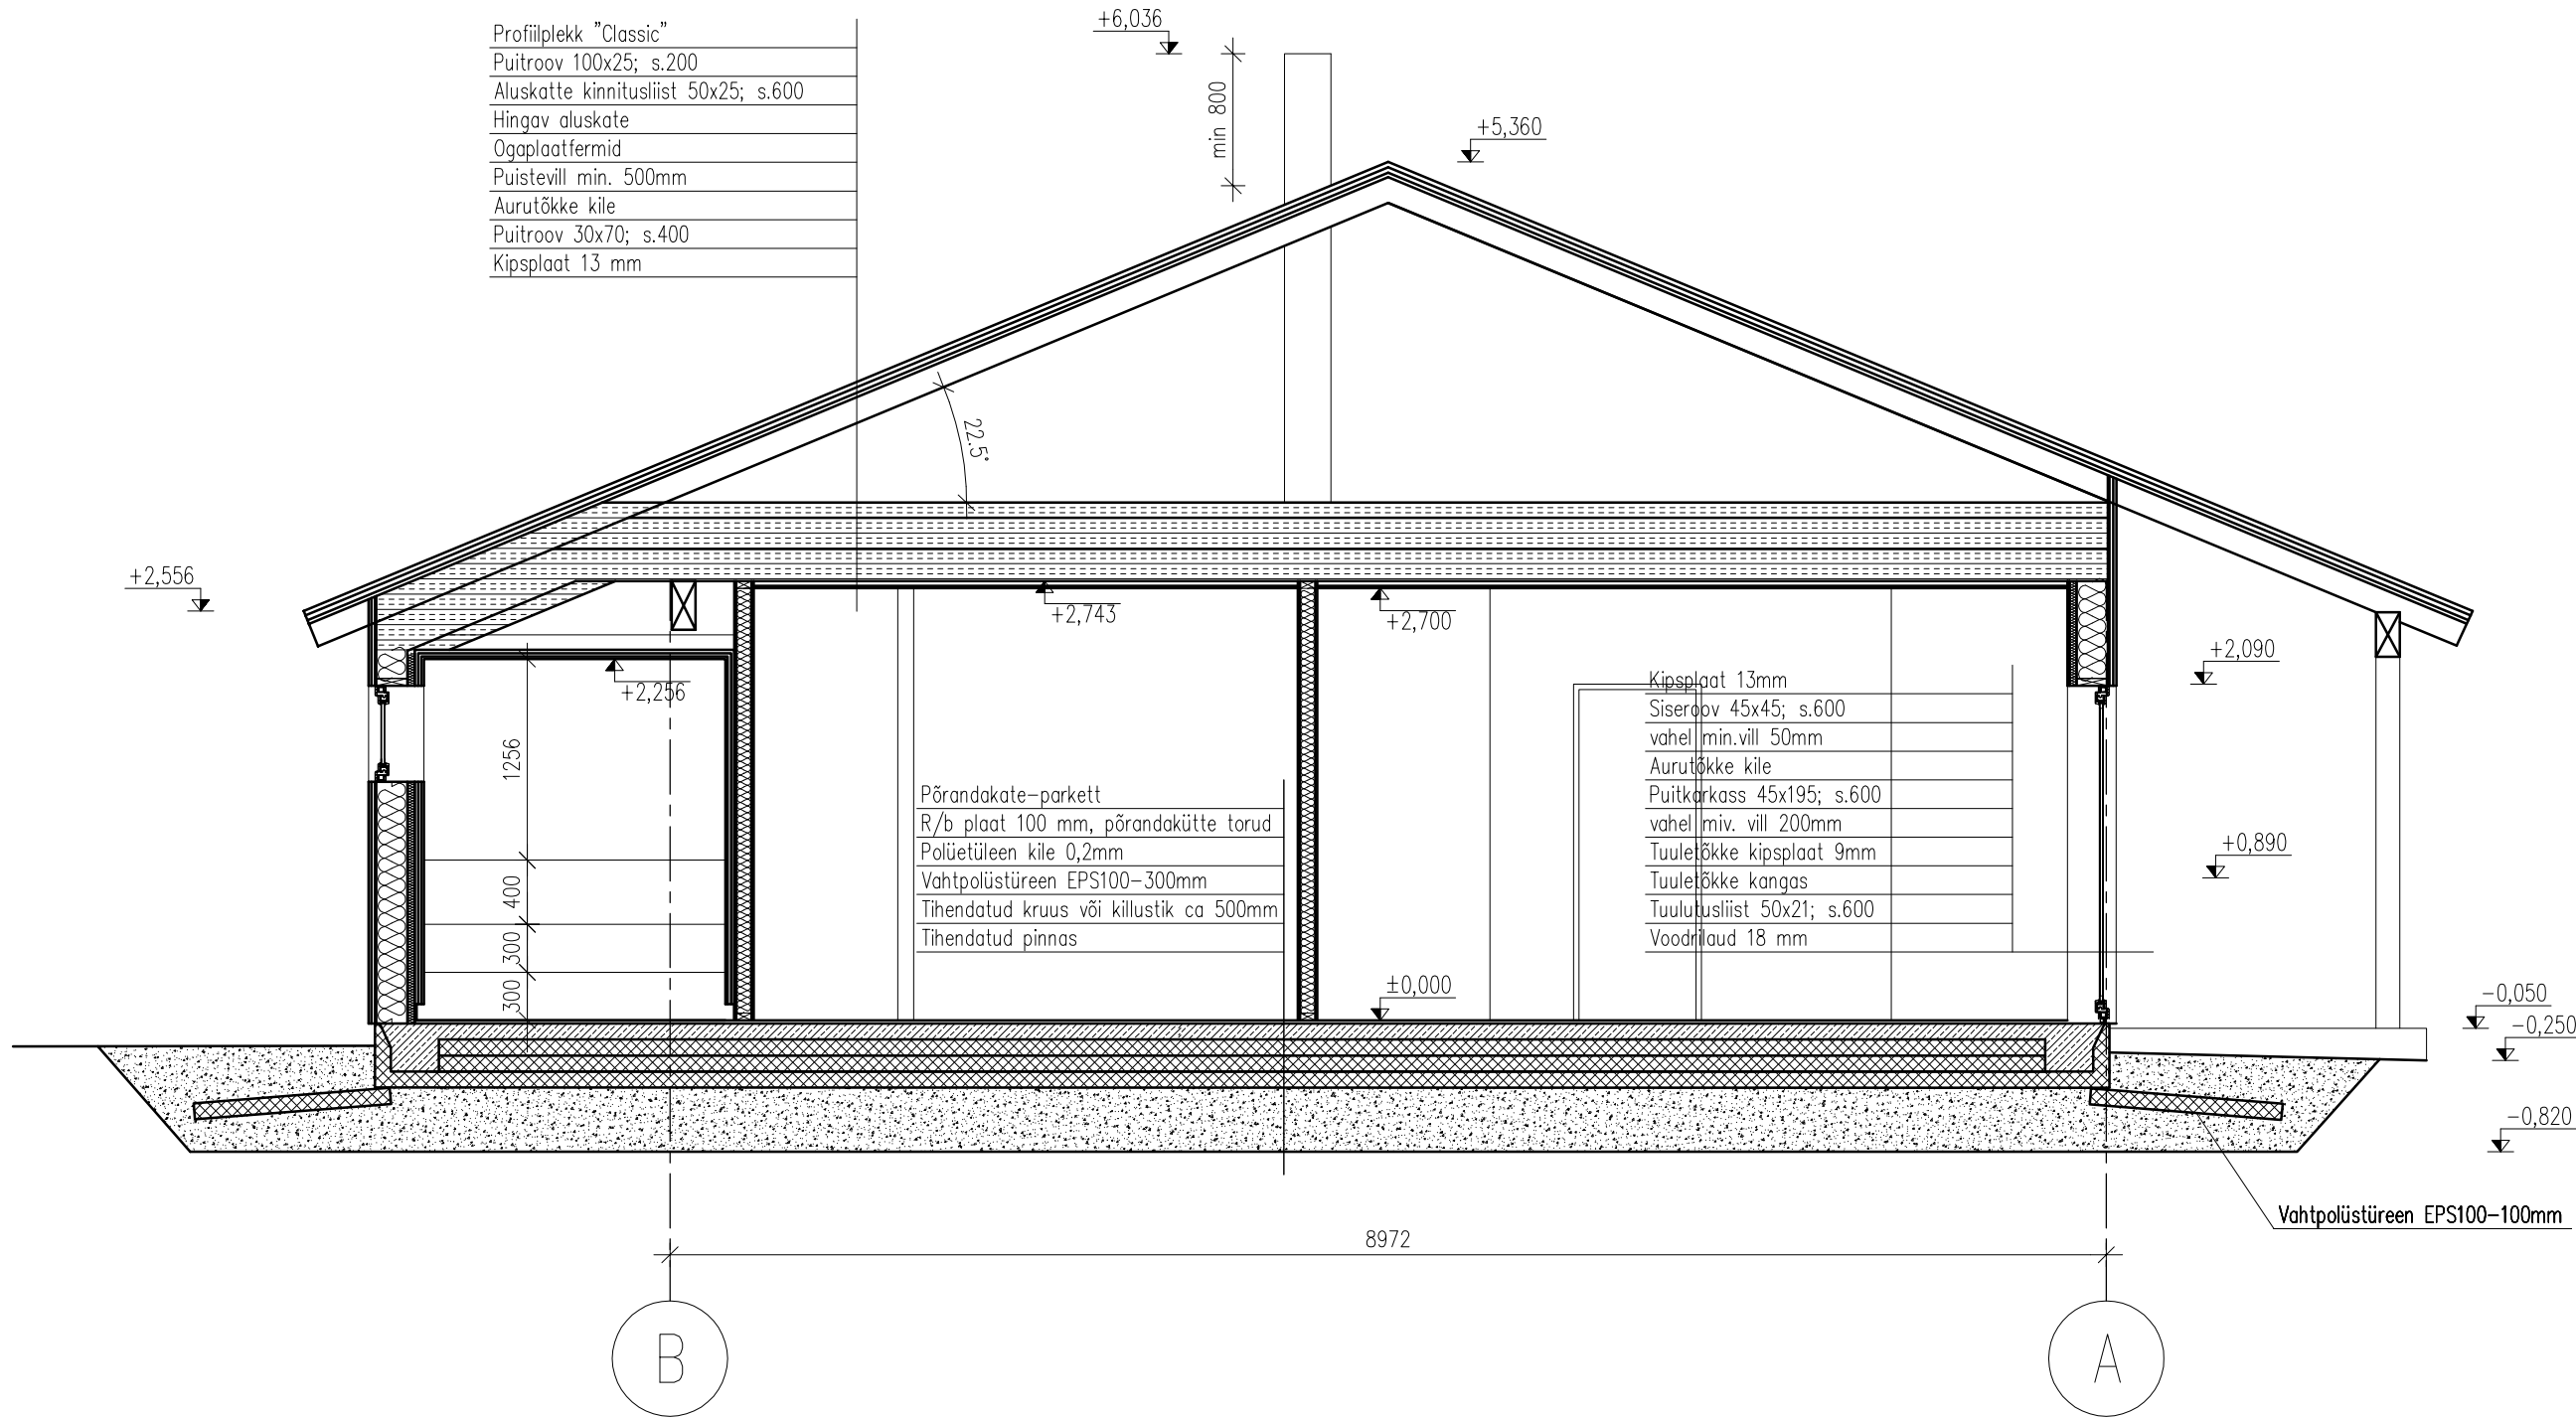

- Tingmärgid:
- Raudbetoon plaat
 - Tihendatud killustik
 - Vahtpolüstüreen EPS100
 - Soojustus

Muudatus	Arv	Muudatuse kirjeldus	Nim		
Tellija:			Projekti staadium:		
Objekt:			Joonise nimetus:		Mõõtkava:
Üksikelamu Haabneeme alevik, Viimsi vald			LÕIGE 1-1		1:50
		Projekteeris:	Töö nr:	Eriala:	Joonise number:
		Kontrollis:		A	03
Il S			Kuupäev:	Fail:	Form:
					A3