


LÕIGE 2-2

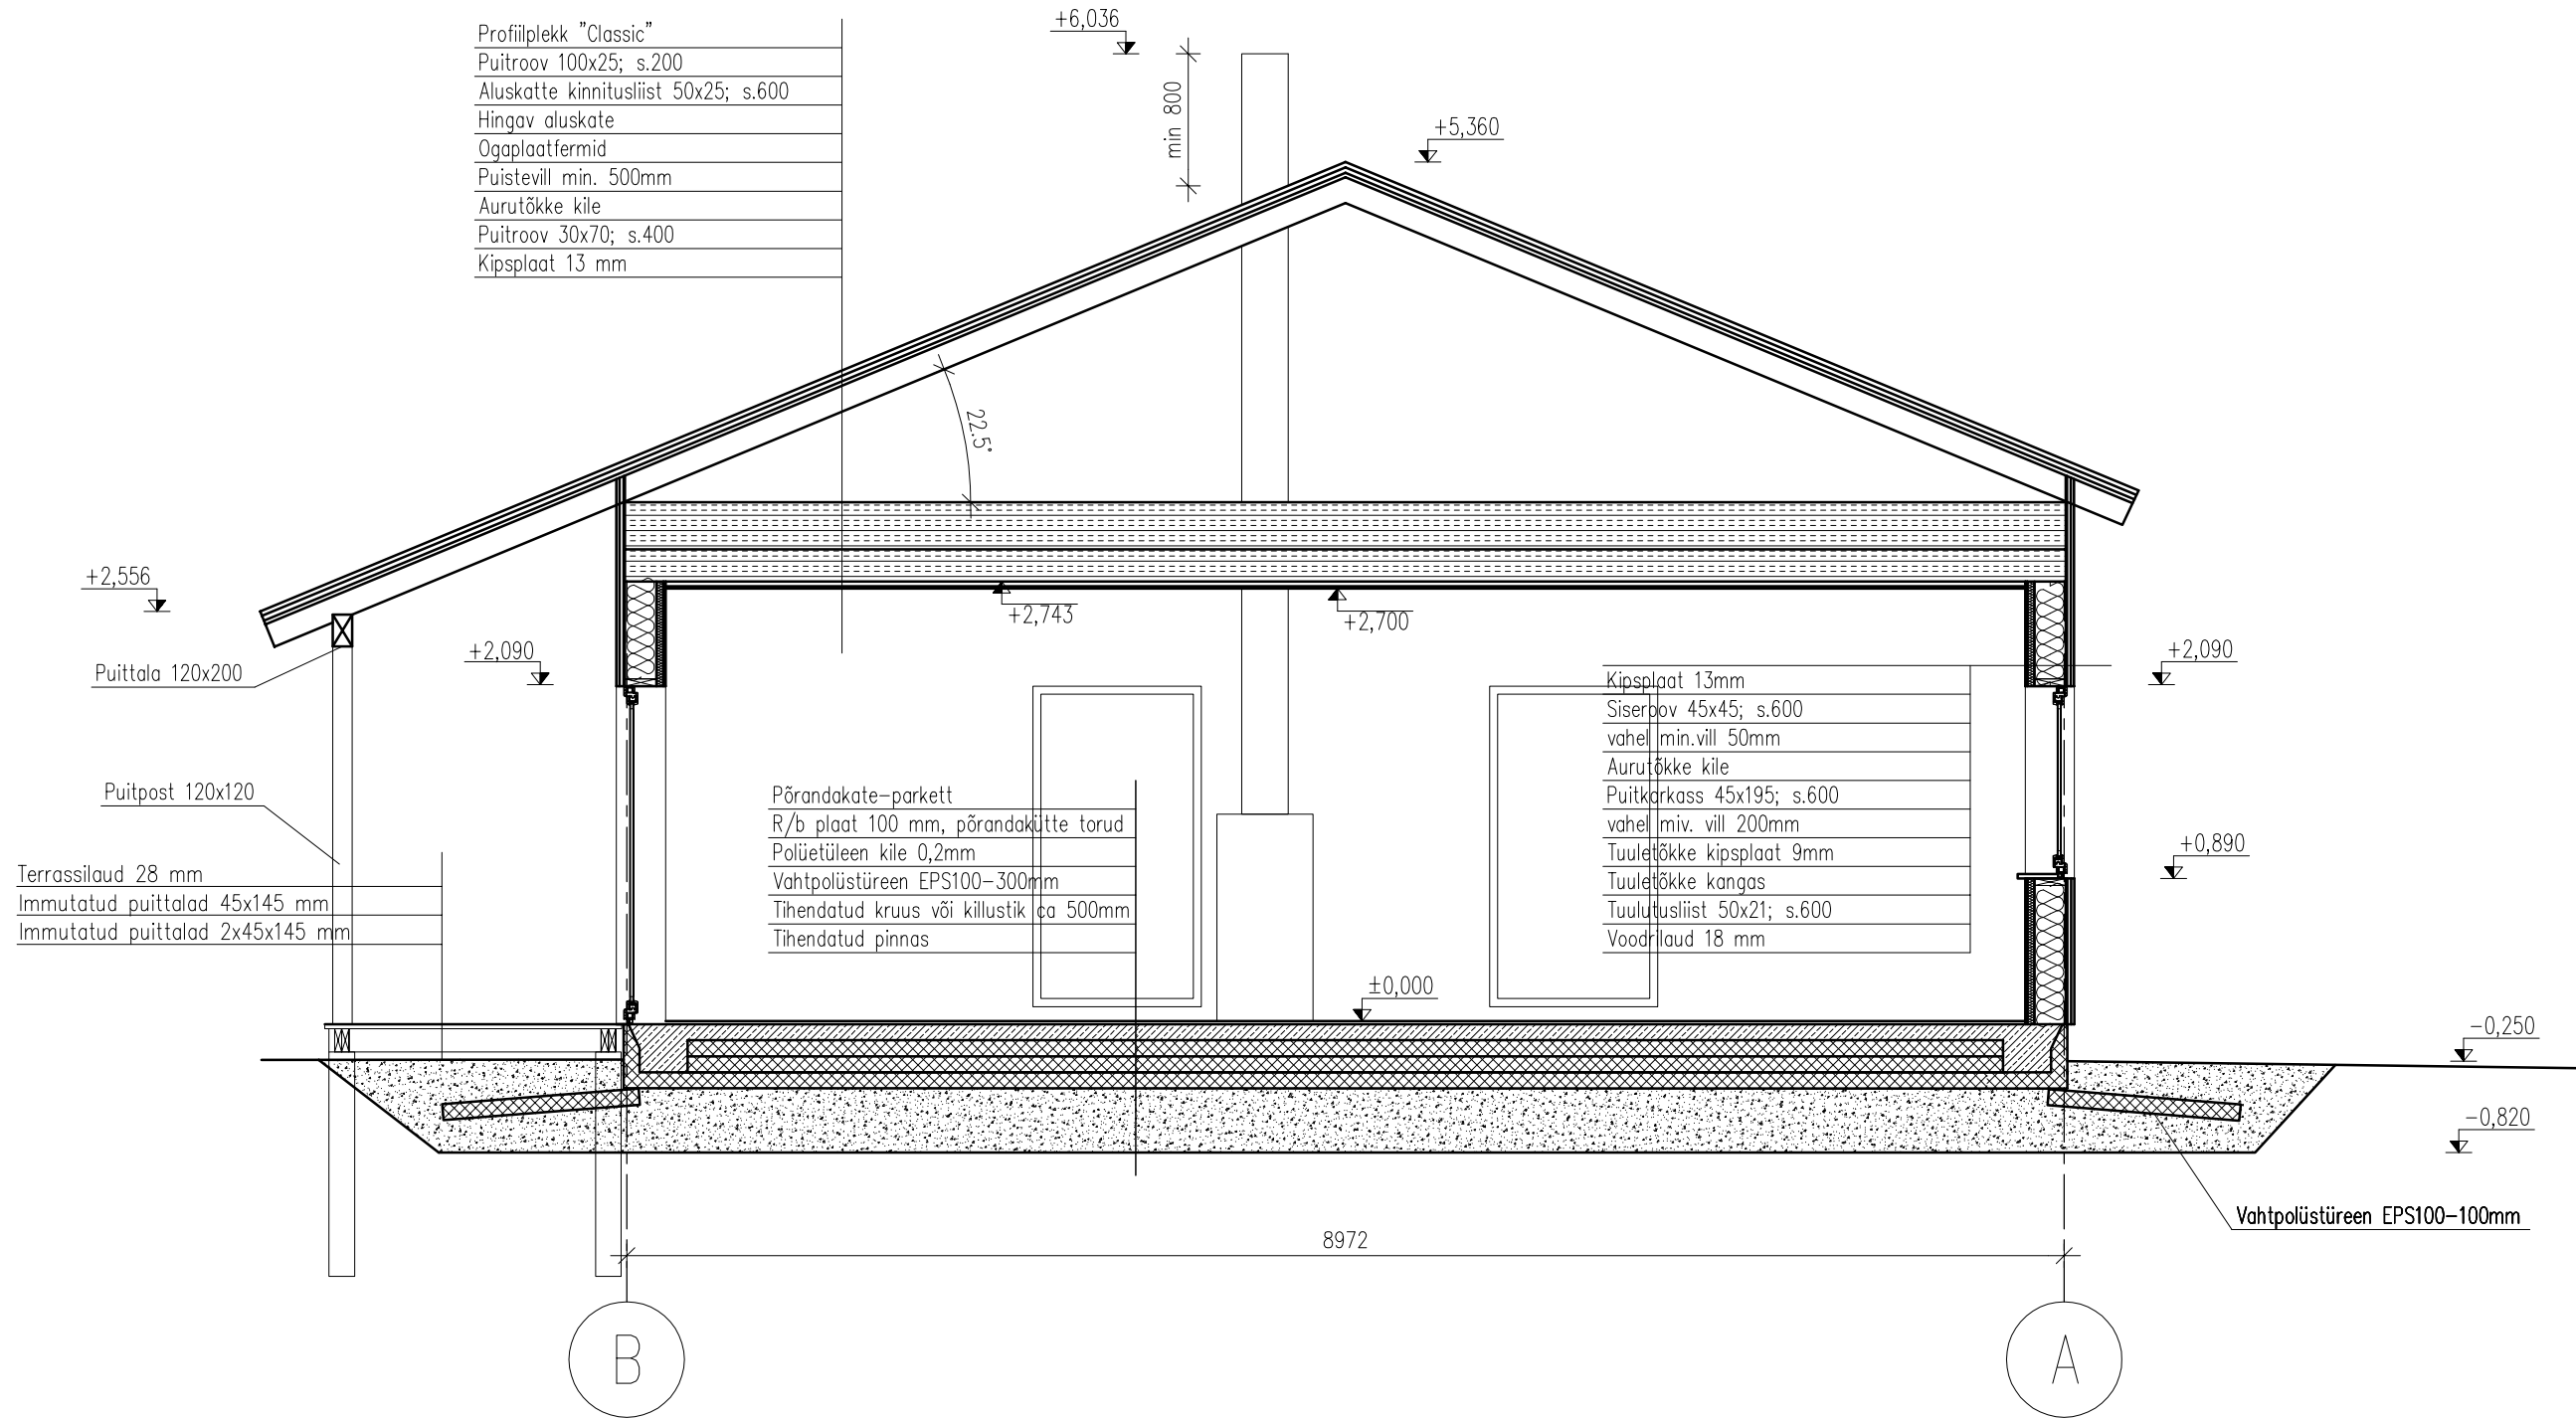

Muudatus	Arv	Muudatuse kirjeldus	Nim		
Tellija:			Projekti staadium: Eelprojekt		
Objekt:			Joonise nimetus: LÕIGE 2-2		Mõõtkava: 1:50
			Töö nr:	Eriala: A	Joonise number: 04
			Koopäev:		Muudatus: Form: A3