
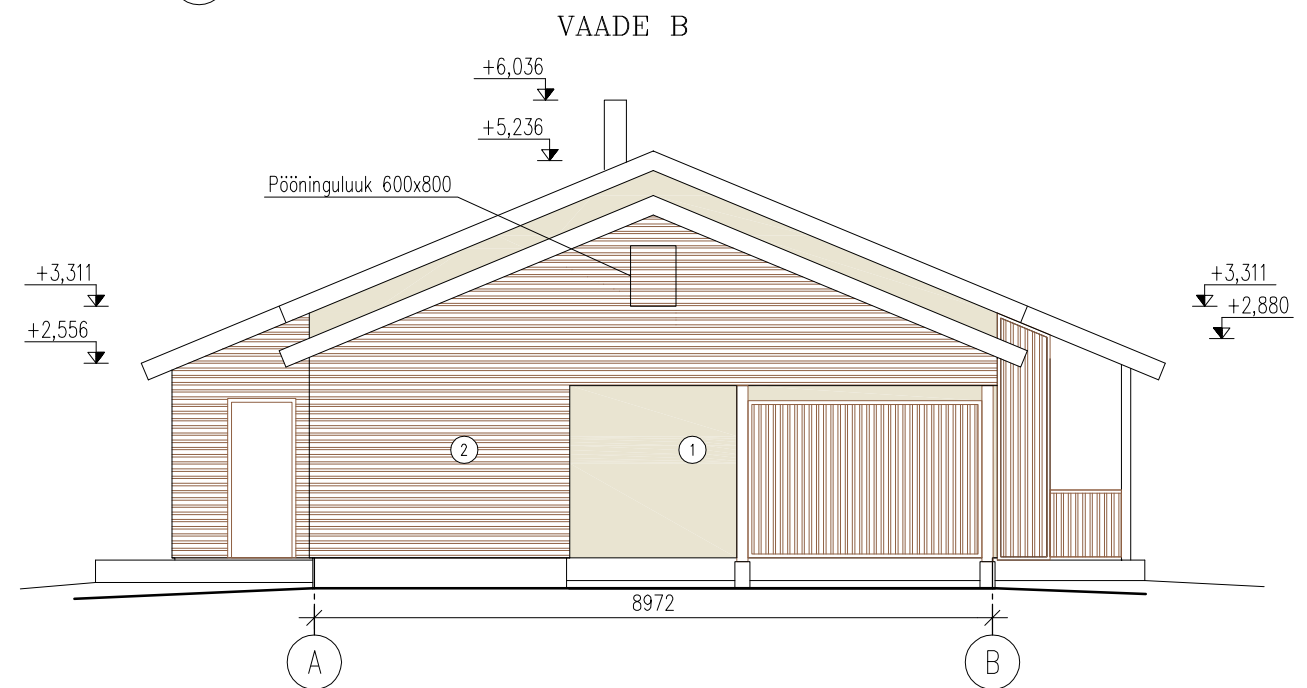


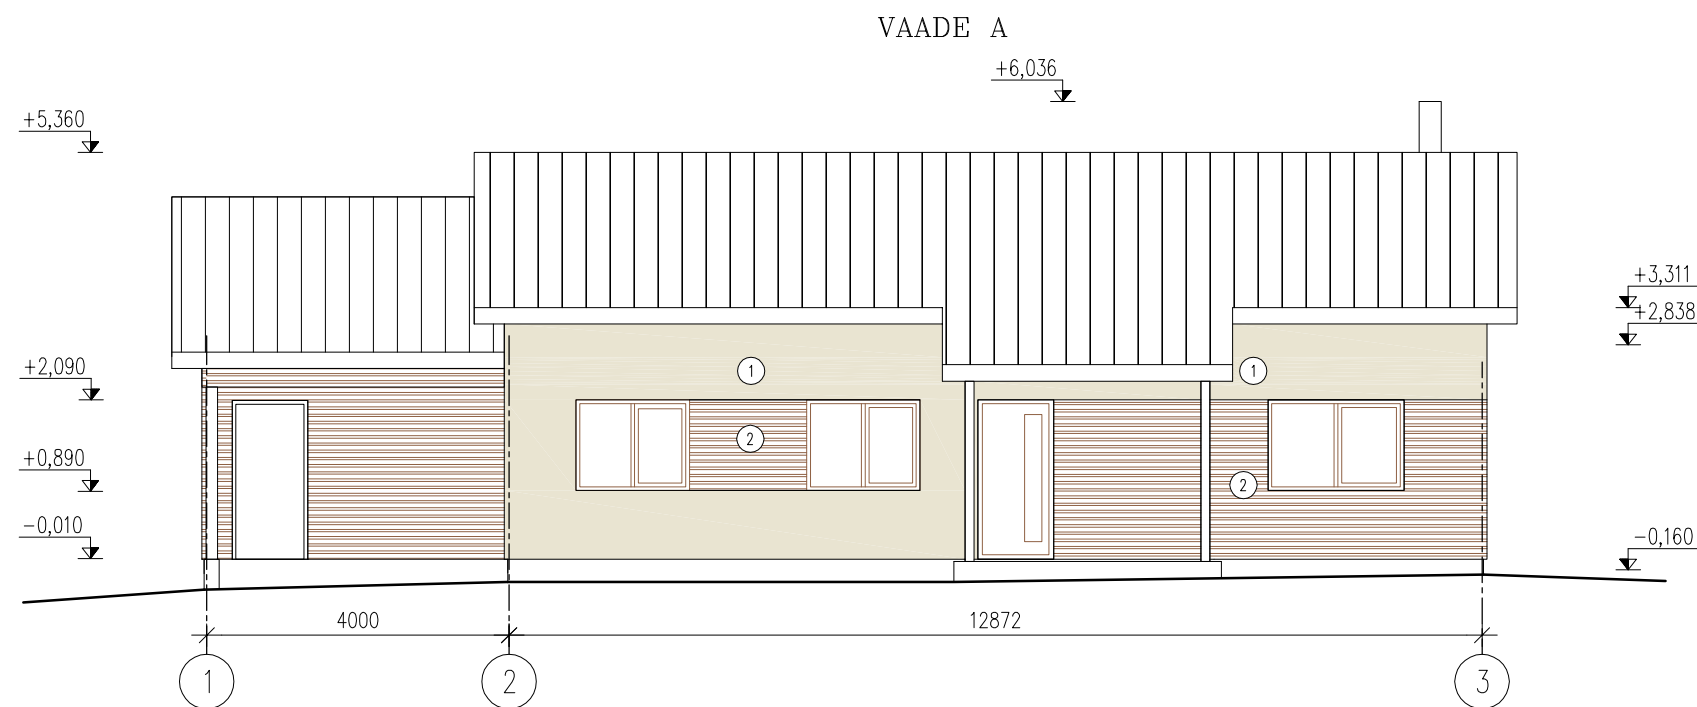

Välisviimistlus:

1. Hele krohv (beež)

2. Pruun laudvooder

Uksed, aknad, veeplekid, vihmavee- rennid ja torud –tumepruun

Katus – profiilplekk "Classic" – tumehall

3. Sokkel – tumehall – õhekrohv

Muudatus	Arv	Muudatuse kirjeldus	Nim		
Tellija:			Projekt staadium:		
Objekt:			Joonise nimetus:		
			Mõõtkava:		
			Töö nr:		
			Eriala:		
			Joonise number:		
			Muudatus:		
			Kuupäev:		
			Fail:		
			Form:		