


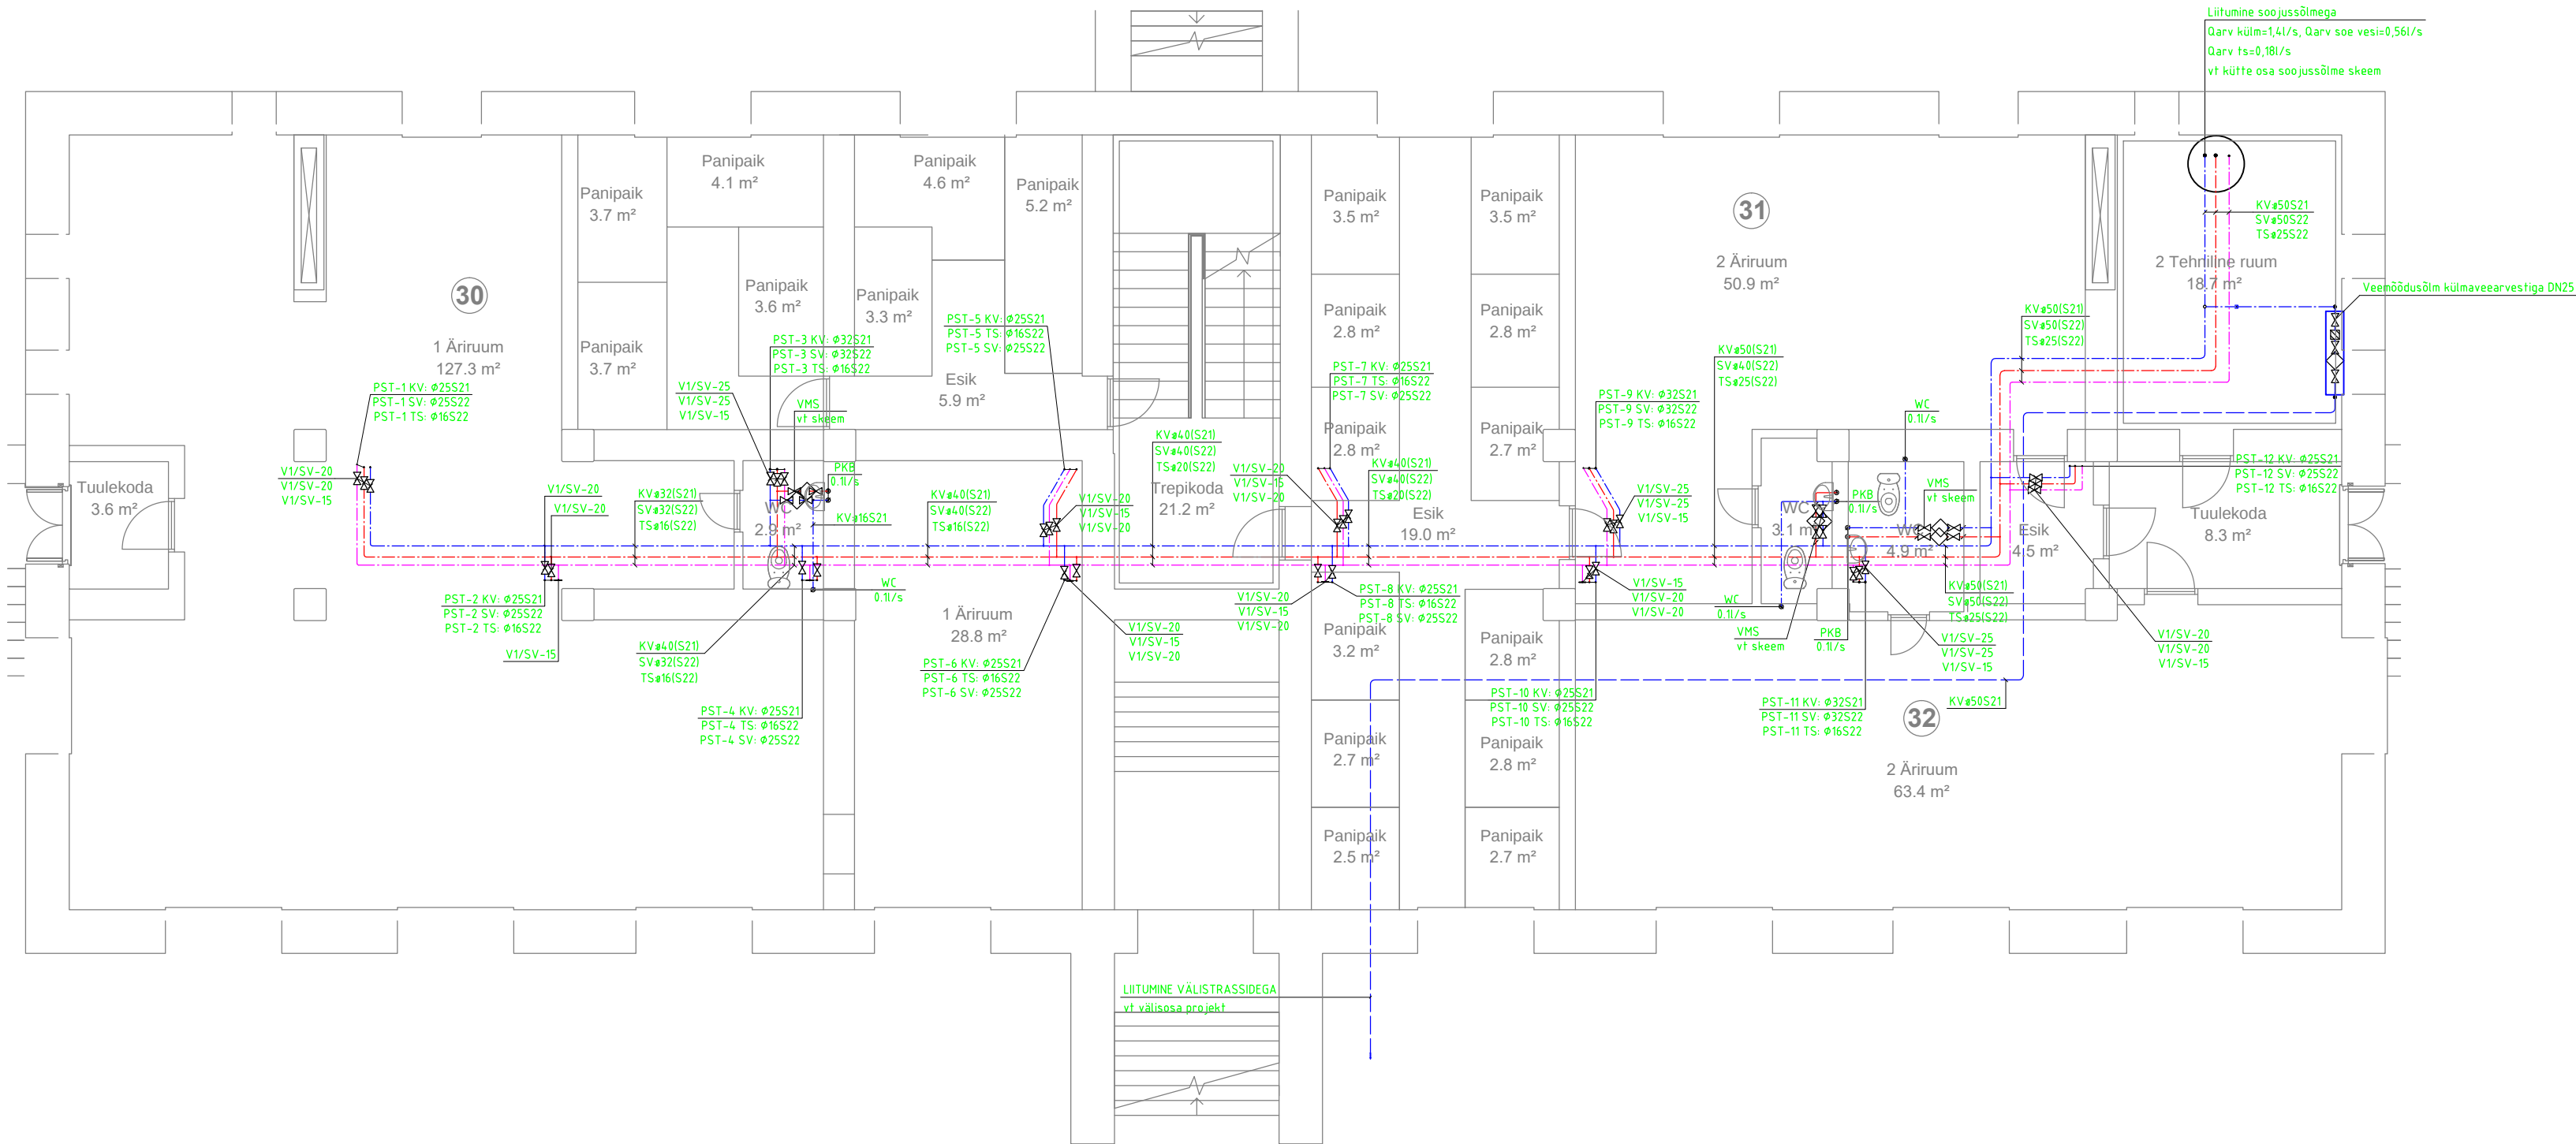

VEEMÕÖDUSÕLME TÜÜPJÕONIS

VEEVÕTUPUNKTID:

WC - WC ühendusvoolik
PK - Pesukausi segisti
DU - Dušisegisti
VA - Vann
KV - Kõõgivalamu


MÄRKUSED:

Joonised tuleb käsitleda komplekselt koos ülejäänud projekti materjalidega.

1. Joonisel on antud torude välisläbimõõdud, allolevas tabelis on antud torude seina paksused:

16 x 2,0	32 x 3,0
20 x 2,3	40 x 4,0
25 x 2,5	50 x 4,5

- Külma-, sooja- ja tsirkulatsiooni torud on paigaldatud lae alla.
- Külma-, sooja- ja tsirkulatsioonivee püstikud, jaotustorustikud ja ühendustorud sanseadmetega monteeritakse komposiittorudest.
- Ühendustorustikud sanseadmetega monteeritakse võimalusel süvistatult seinakonstruktsiooni sisse.
- Kõik sanseadmed ühendada läbi sulgarmatuuri.

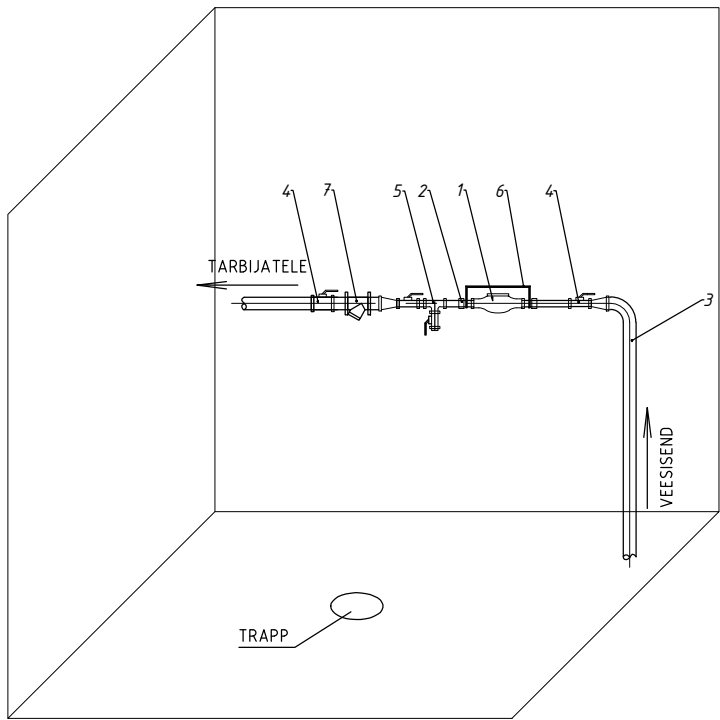


- Veearvesti koos tagasilöögiklapiga
- Ühendusmuhv sisekeermeaga
- Veetoru
- Sulgarmatuur (kuulakraan)
- Koikiv tühenduskraaniga
- Elektriliselt maandatud konsool
- Mudafilter

Veearvesti paigaldada hoonesse võimalikult lähedale tärnetoru sisnemiskohale.

Nominaalne veevool	m³/h	1,5	2,5	3,5	6	10
Veearvesti läbimõõt DN	mm	15	20	25	32	40
Veearvesti pikkus	mm	165	190	260	260	300

KORTERI VEEMÕÖDUSÕLME TÜÜPJÕONIS

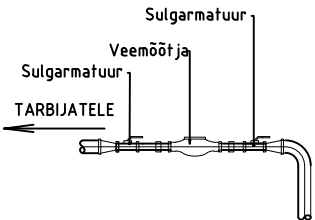

TINGMÄRGID:	TINGMÄRGIDE SELGITUS:	TEKSTIDE SELGITUS:
	- TORUSTIK PÕRANDA ALL	Ø[TORUSTIKU NIMI SUURUS]
	- TORUSTIK RUUMI KESKEL	Ø[TORUSTIKU NIMI SUURUS]
	- TORUSTIK LAE ALL	Ø[TORUSTIKU NIMI SUURUS]
	- TORUSTIK KOOS ISOLATSIOONIGA	Ø[TORUSTIKU NIMI SUURUS] [ISOLATSIOONI SEERIA]
	- LINISEADE VENTIL	[SÜSTEEMI]/[KV ARVI]/[ISEADE ARVI] [VENTILI TÕÜBI TÄHIS]-[VENTILI SUURUS]
	- SULG VENTIL	[SÜSTEEMI]/[VENTILI TÕÜBI TÄHIS]-[VENTILI SUURUS]

Muudatused:	Kuupäev:	Muudatuse kirjeldus
	Töö nr.: KÜ	
Joonis:	0. KORRUSEPLAAN MAJANDUS-JOOGIVEE SÜSTEEM	Objekti aadress: Tallinn
Projekti juht:		Töö nr.:
Insener:		Mõõtkava
Koostas:		PP
Arhitekt:		Eriosa
		Väljatrüki kp.
		02 / 09