


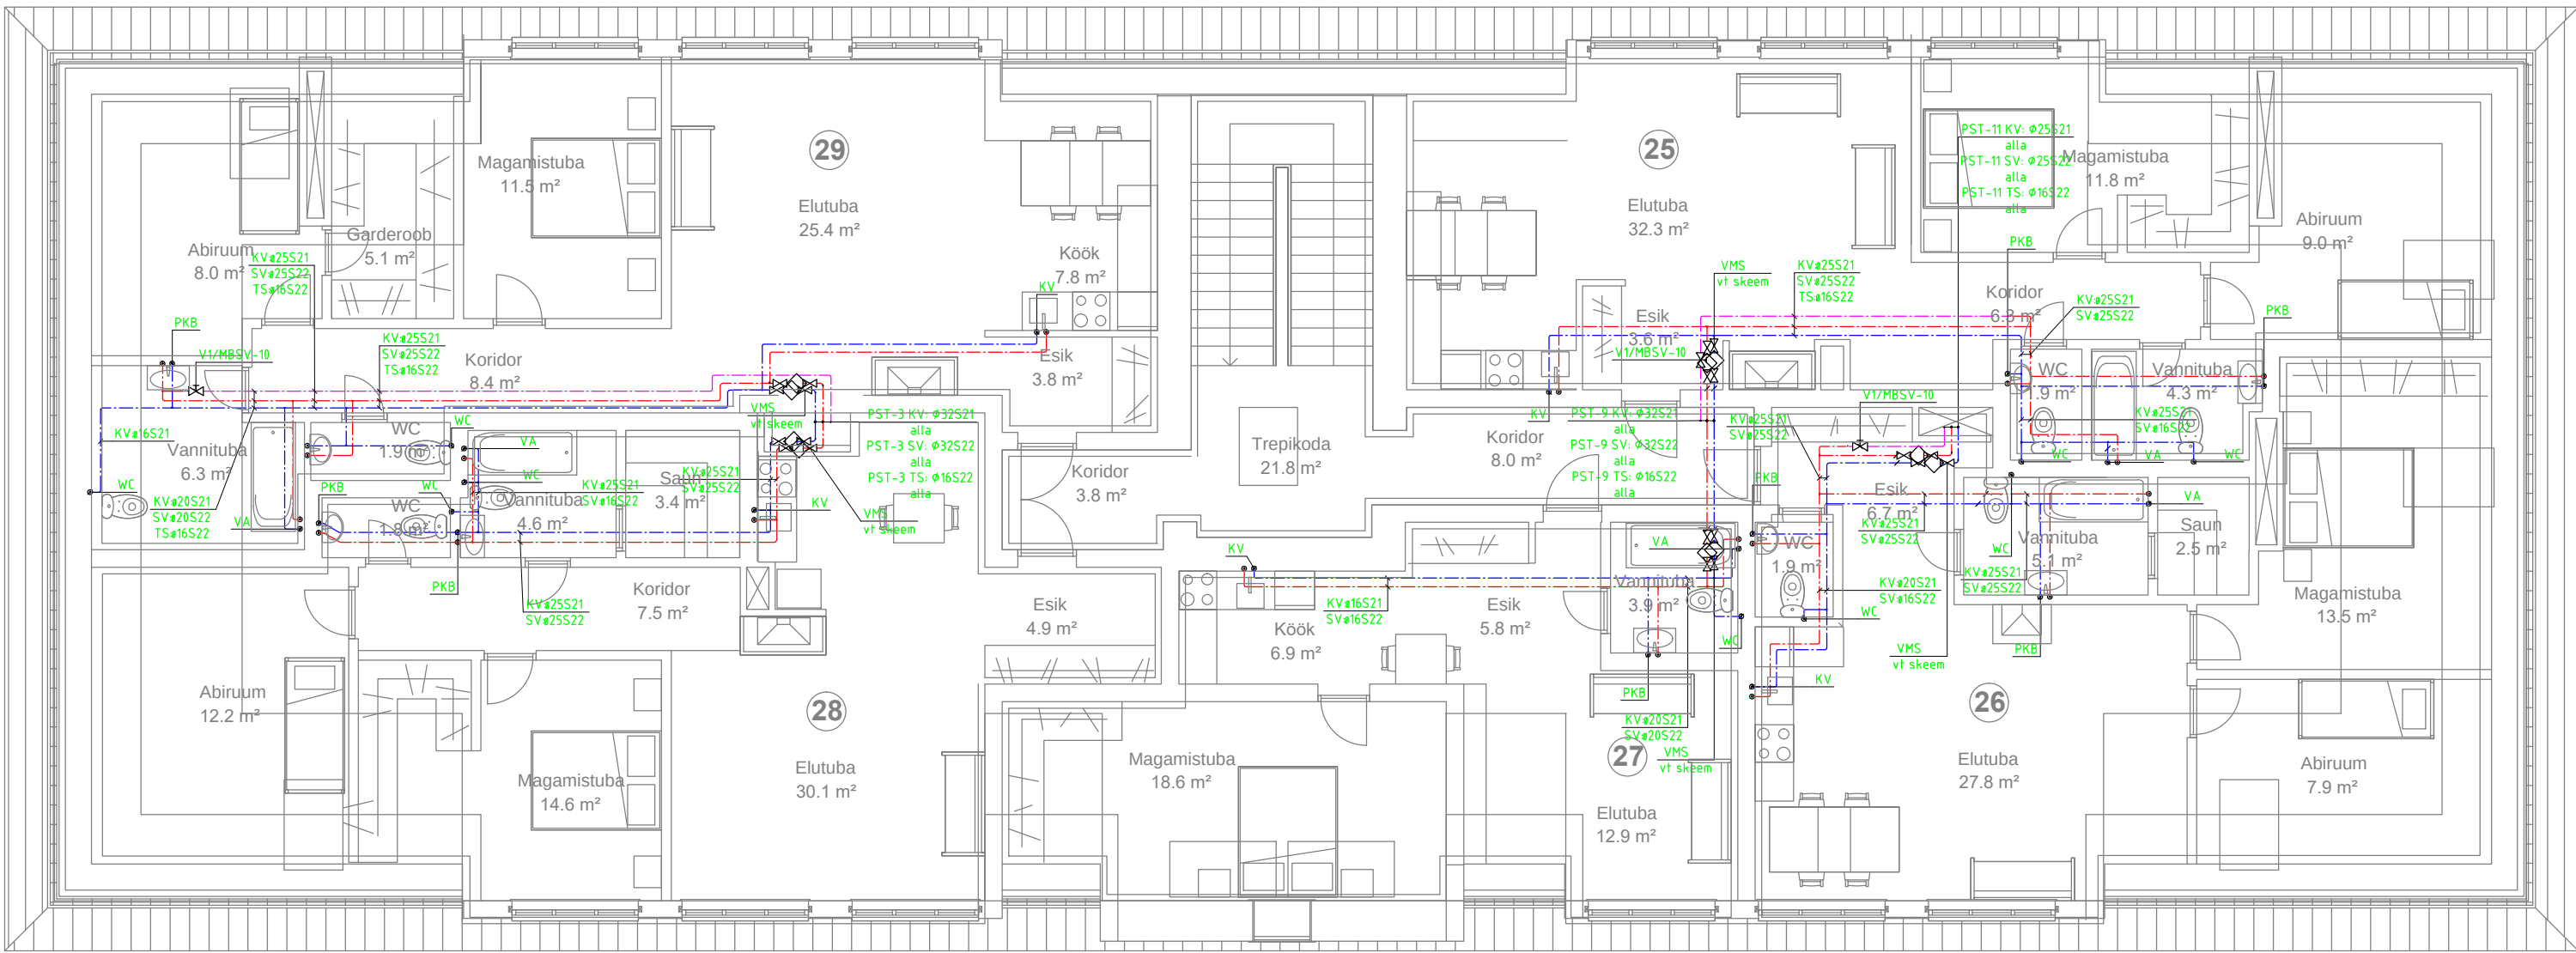

VEEVÕTUPUNKTID:

- WC - WC ühendusvoolik
PK - Pesukausi segisti
DU - Dušisegisti
VA - Vann
KV - Kõigivalamu

MÄRKUSED:


Joonised tuleb käsitleda komplekselt koos ülejäänud projekti materjalidega.

1. Joonisel on antud torude välisläbimõõdud, allolevas tabelis on antud torude seina paksused:

16 x 2,0	32 x 3,0
20 x 2,3	40 x 4,0
25 x 2,5	50 x 4,5

2. Külma-, sooja- ja tsirkulatsiooni torud on paigaldatud lae alla.
3. Külma-, sooja- ja tsirkulatsioonivee püstikud, jaotustorustikud ja ühendustorud sanseadmetega monteeritakse komposiittorudest.
4. Ühendustorustikud sanseadmetega monteeritakse võimalusel süvistatult seinakonstruktsiooni sisse.
5. Kõik sanseadmed ühendada läbi sulgarmatuuri.

KORTERI VEEMÕÕDUSÕLME SKEEM

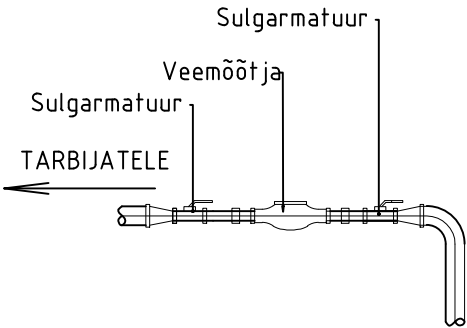

Muudatused:	Kuupäev:	Muudatuse kirjeldus
Töö:	Korterelamu rekonstrueerimine: tehnosüsteemid	Tellijä: KÜ
Joonis:	3. KORRUSEPLAAN MAJANDUS-JOOGIVEE SÜSTEEM	Objekti aadress: Põhja-Tallinn, Tallinn
Projekti juht:		Töö nr.:
Insener:		Mõõtkava: Staadium PP
Koostas:		1:100 Eriosa VK
Arhitekt:		Koostamise kp. Leht /Lehti Vajatrüki kp. 08 / 09