
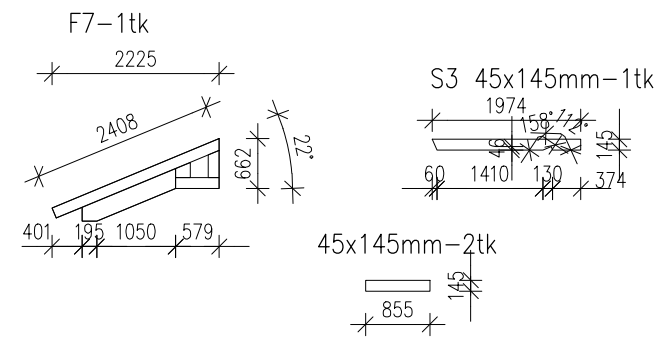
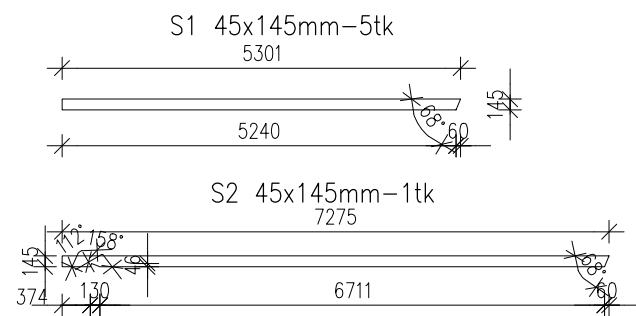
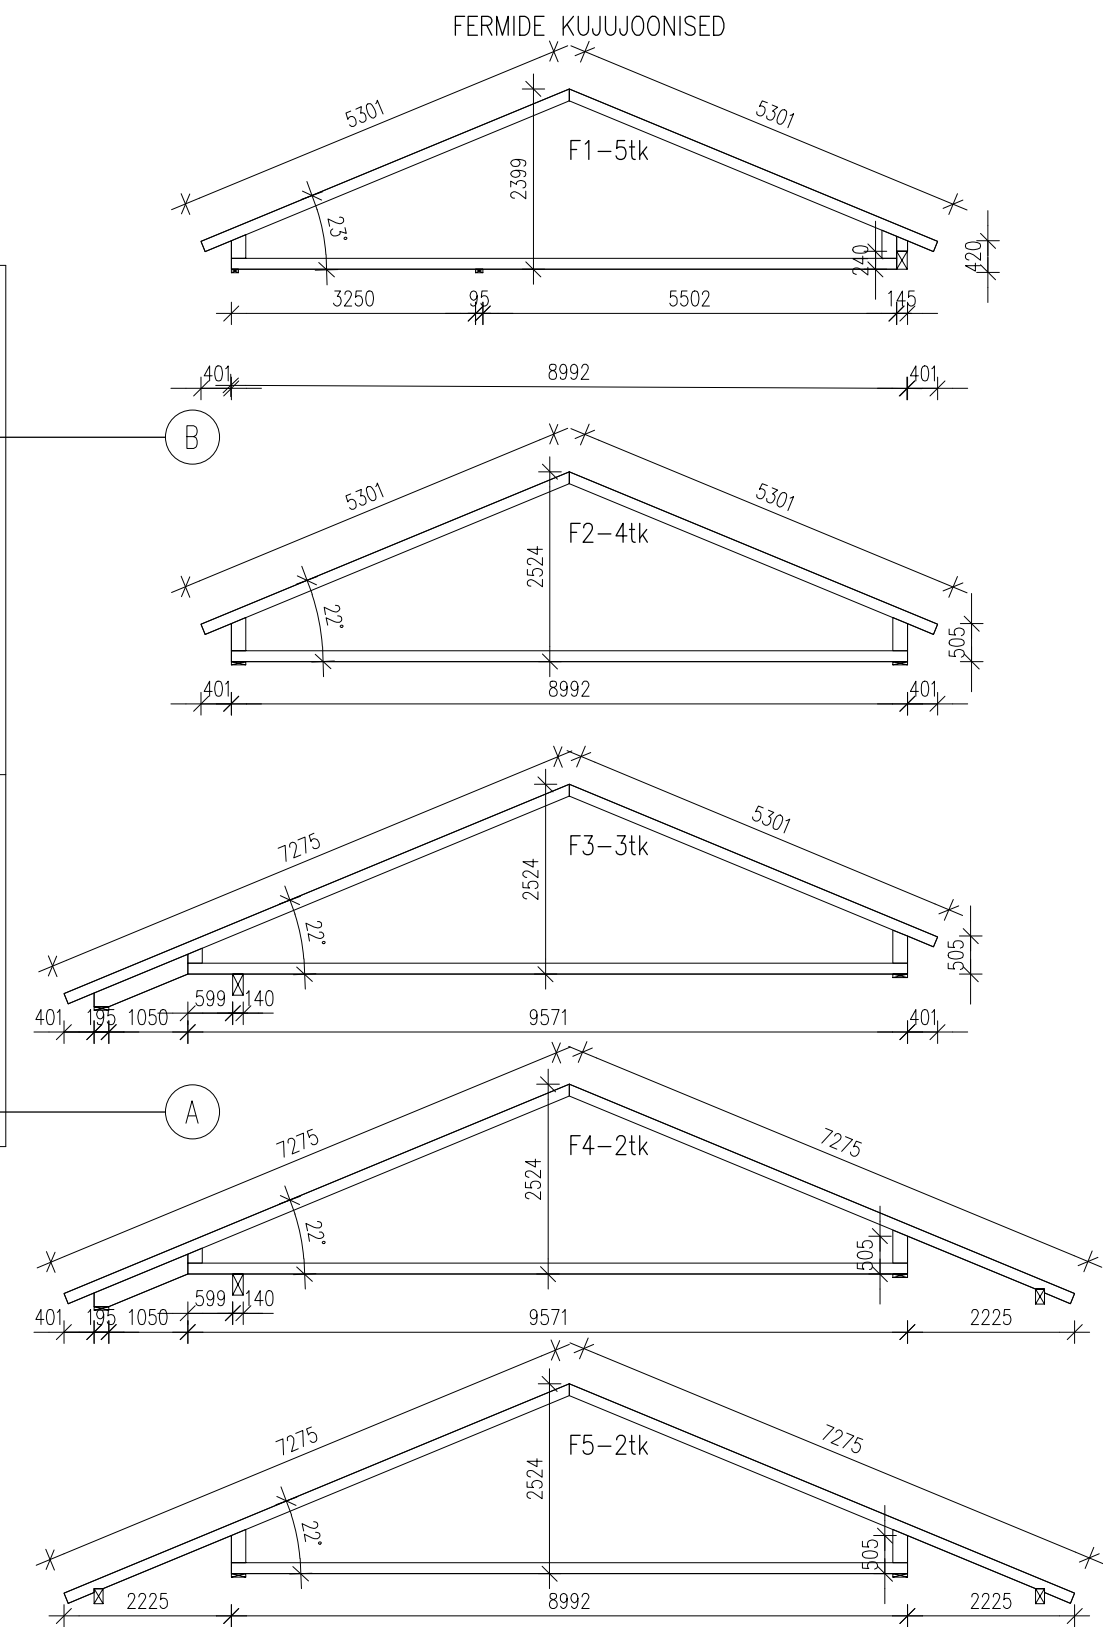


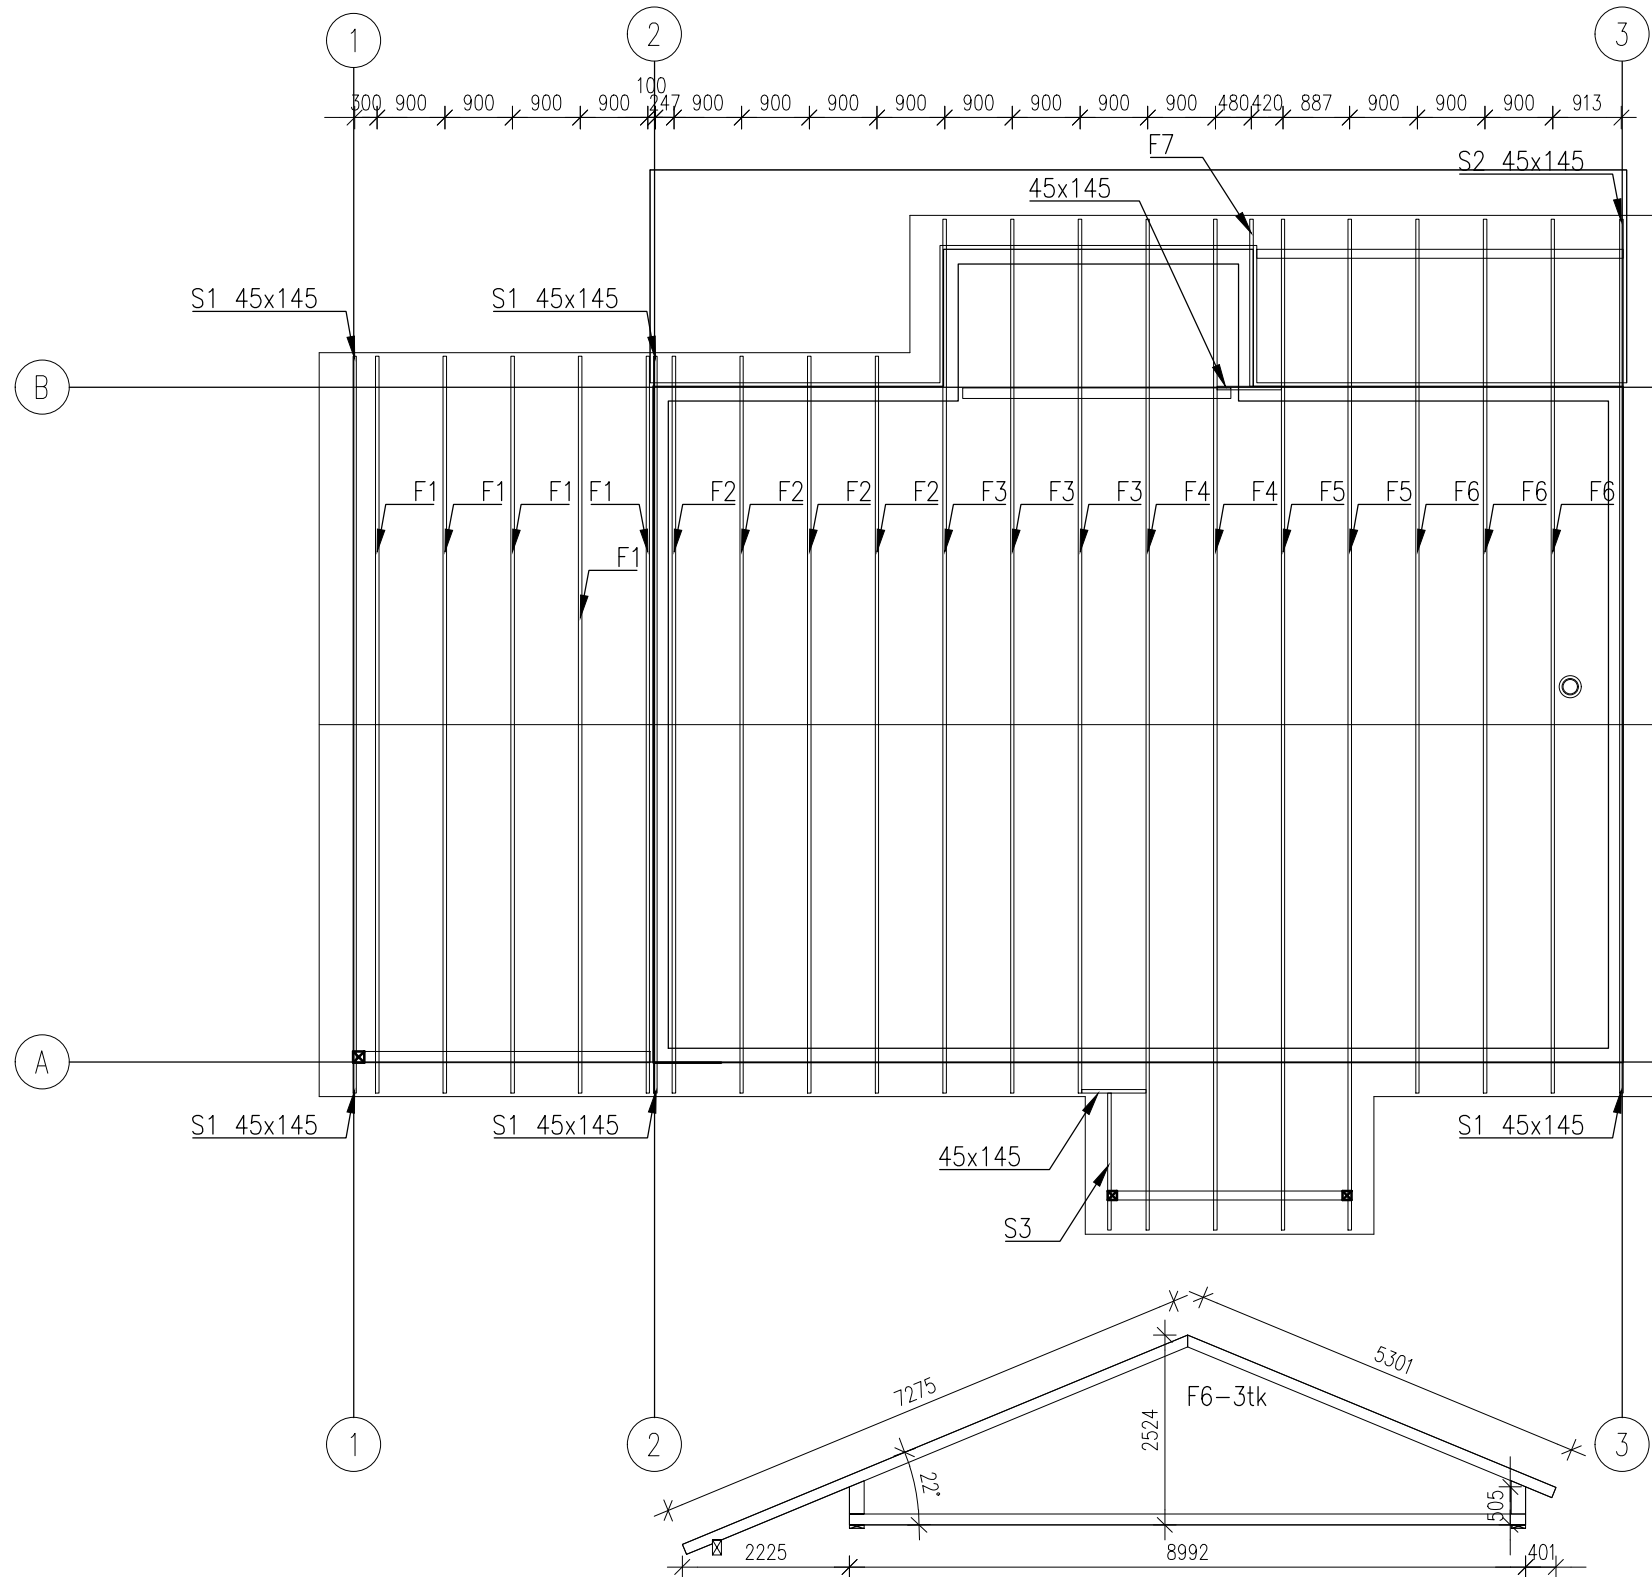

Muudatus		Arv	Muudatuse kirjeldus		
Tellija:		Projekti staadium:		Nimi	Kuupäev
Objekt:		Joonise nimetus:		Mõõtkava:	
CLASSIC		TÖÖPROJEKT		1:100	
Projekteeris:		Töö nr:	Eriala:	Joonise number:	Muudatus:
Kontrollis:				03	
		Kuupäev:	Fail:		Form:
					A3