

TINGMÄRGID:

- SS - 01

Viimistlus:Pahtel+värv
Kipsplaat 12,5mm
Met.karkass 66mm/Min.vill 50mm
Kipsplaat 12,5mm
Viimistlus:Pahtel+värv
- SS-02

Siseviimistlus: pahtel+värv
Kipsplaat 12,5mm
Met.karkass 66mm/Min.vill 50mm
Niiskuskindel Kipsplaat 12,5mm
Siseviimistlus: keraamiline plaat
+plaatimisest 10mm
- SS-03

Siseviimistlus: laudis 12mm
Tulutusvahe / distantss 28x45mm
foolium
Niiskuskindel Kipsplaat 12,5mm
Met.karkass 66mm/Min.vill 50mm
Siseviimistlus: pahtel+värv
- VS - 01

Laudis 21x145mm
tuulutusliist 28x50mm
tuulutusliist 28x50mm
Tuuletõkkeplaat 12 mm
Puit karkass45x195mm/Klaasvill 200mm
Puit karkass45x45mm/Klaasvill 50mm
Kipsplaat 12,5mm
Siseviimistlus:Pahtel+värv
- VS - 02


Välisviimistlus: valtsplekk
Aluslaudis 21x145mm
tuulutusliist 28x50mm
Tuuletõkkeplaat 12 mm
Puit karkass45x195mm/Klaasvill 200mm
Puit karkass45x45mm/Klaasvill 50mm
Kipsplaat 12,5mm
Siseviimistlus:Pahtel+värv

1. korruse eksplikatsioon

1/1	Esik	5.4	m2
1/2	Koridor	8.3	m2
1/3	WC	1.6	m2
1/4	Vannituba	6.4	m2
1/5	Leiliruum	2.4	m2
1/6	Tehnoruum	3	m2
1/7	Köök+söögituba+elutuba	38.6	m2
1/8	Magamistuba	11.2	m2
1/9	Magamistuba	11.2	m2
1/10	Magamistuba	17.7	m2
1/11	Kuur	8.4	m2
1/12	Varjualune	17.9	m2

1. korruse suletud netopind	132.1	m2
-----------------------------	-------	----

- MÄRKUSED:
- 1.JOONIS ON AINULT EHTUSPAKKUMISEKS
- 2.KONSTRUKTSIOONID KONTROLLIDA JA DIMENSIONEERIDA KONSTRUKTORI POOLT
- 3.KÄESOLEV JOONIS TÜHISTAB KÕIK SAMA TÄHISTUSEGA VARASEMA KUUPÄEVAGA JOONISED
- 4.SISEVIIMISTLUS TÄPSUSTATAKSE SISEVIIMISTLUSPROJEKTIGA
5. VÄLISSEINAS KASUTADA AKENDE JA USTE ÜMBER SOOJUSTUSENA 20CM LAUISES KIVIVILLA
- 6.FASSAADIDEL TULESEKTSIOONI PIIRI KOHTADES ON VAJA KASTADA SOOJUSTUSENA 20CM KIVIVILLA

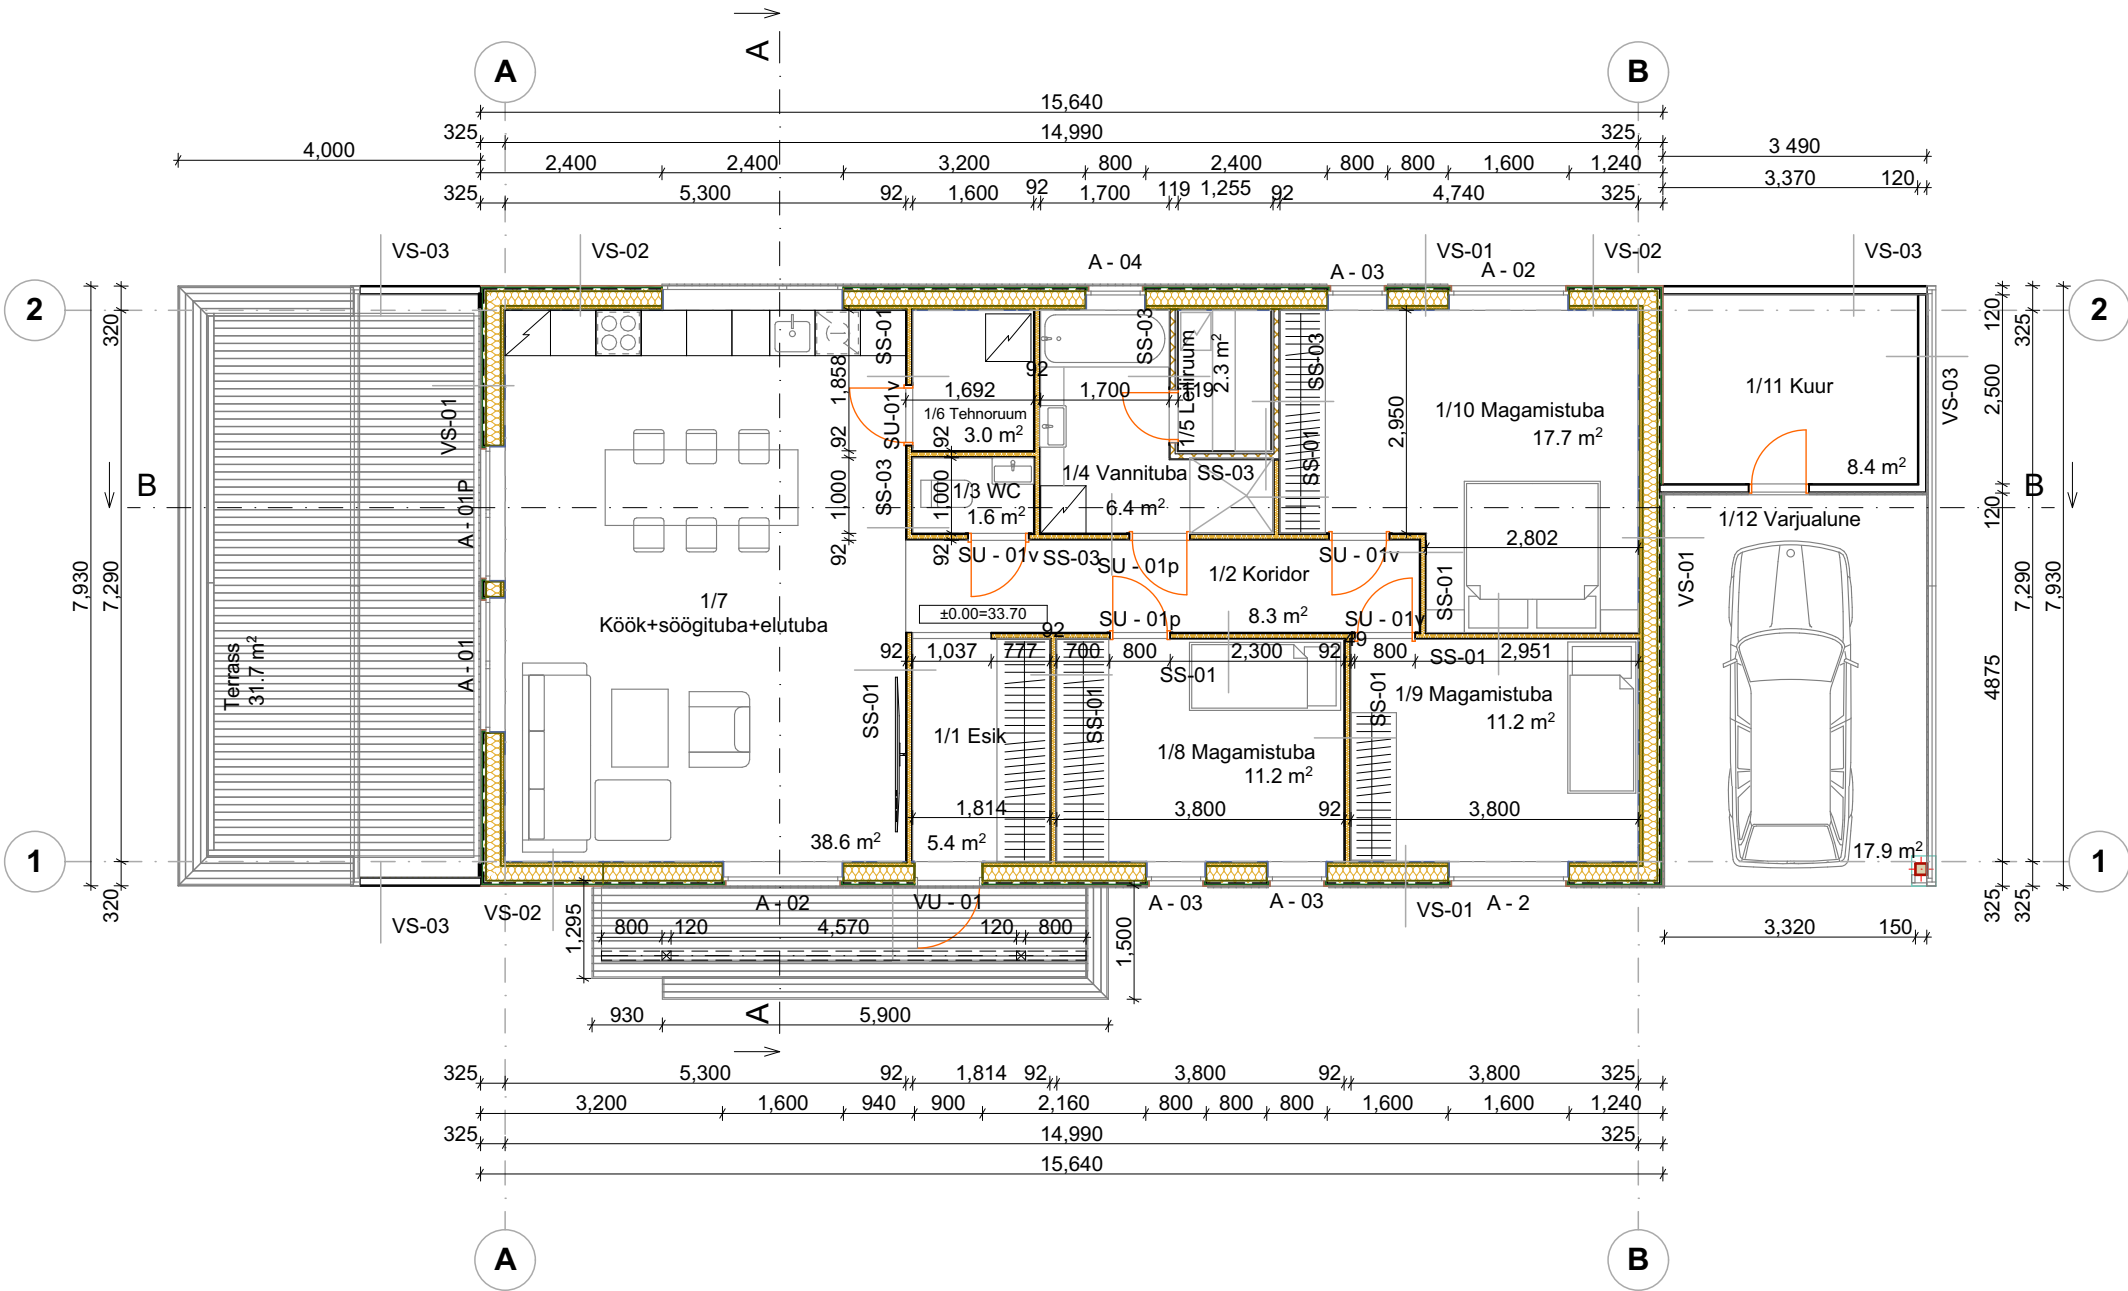

	TELLIJA	ARHITEKT		LEHT NR. AR - 02
	PROJEKT Üksikelamu Vanamõisa küla, Saue vald	VASTUTAVARHITEKT		STAADIUM EP
	JOONIS 1. korruse plaan	MÕÖT 1:100	TÖÖ NR	KOOSTATUD