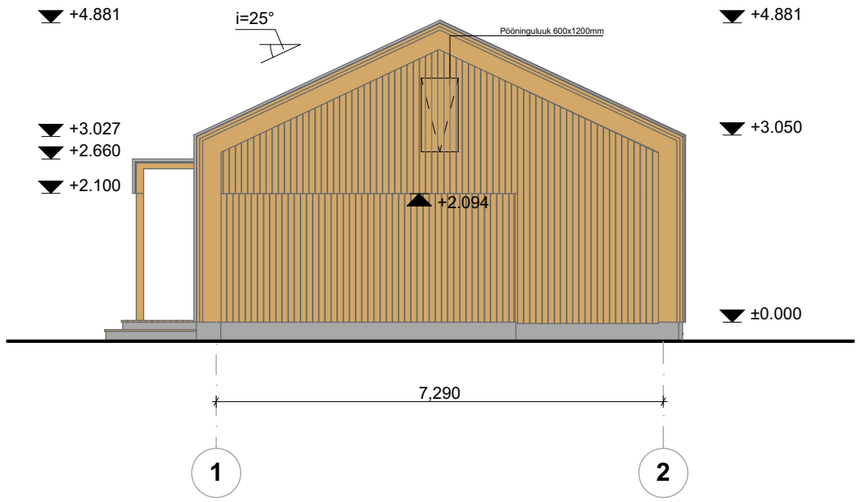


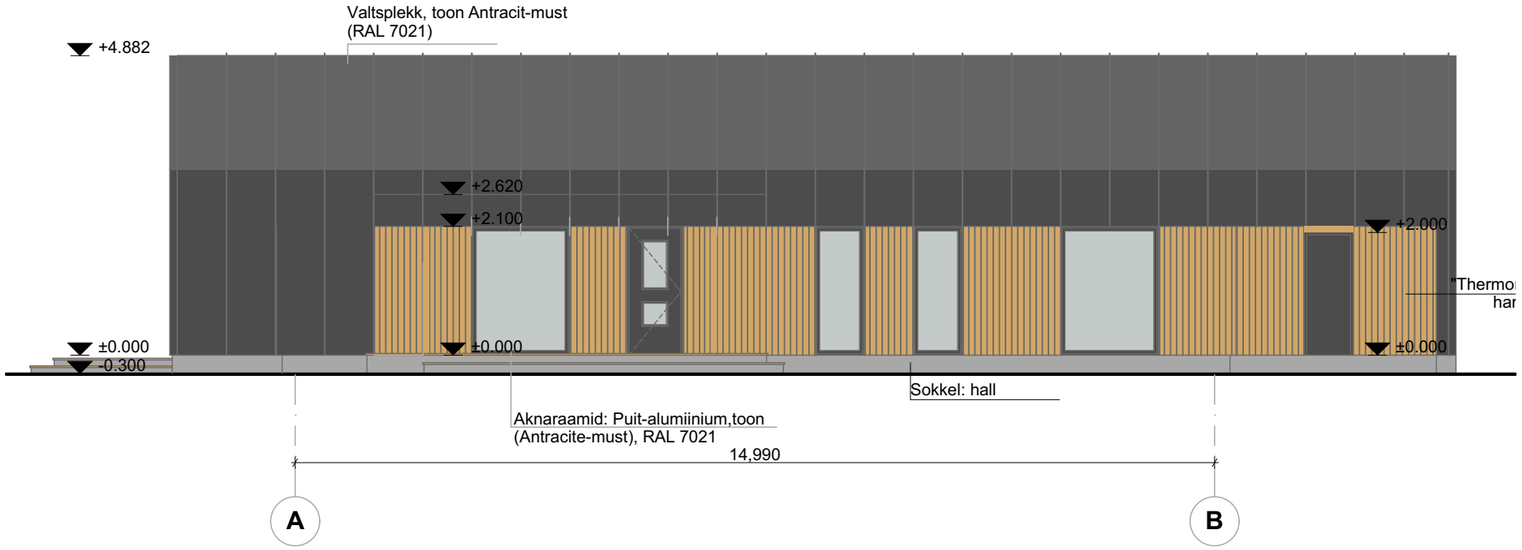


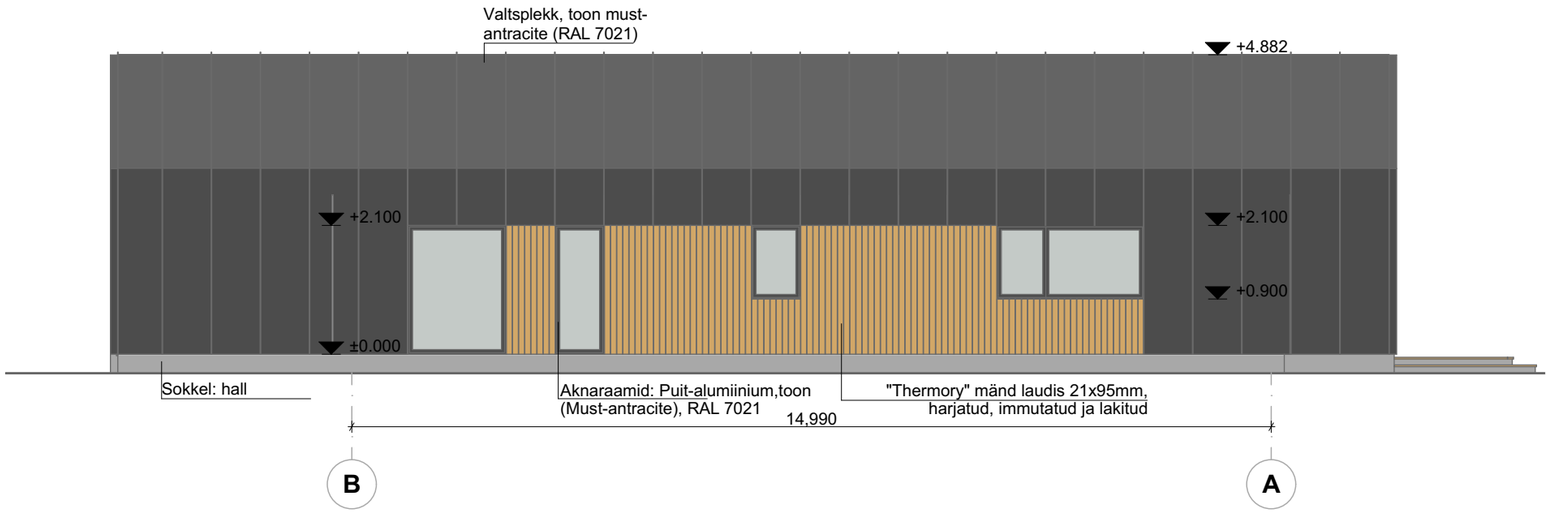


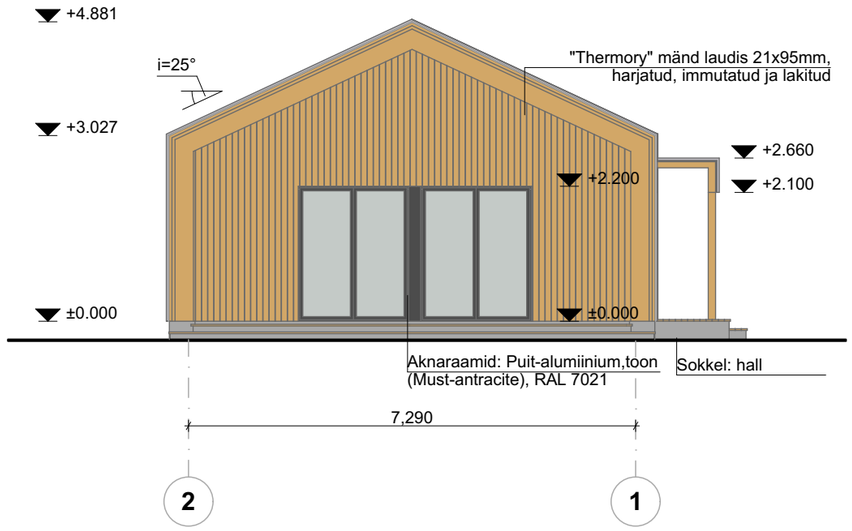


MÄRKUSED:
1.JOONIS ON AINULT EHITUSPAKKUMISEKS
2.KONSTRUKTSIOONID KONTROLLIDA JA DIMENSIONEERIDA KONSTRUKTORI POOLT
3.KÄESOLEV JOONIS TÜHISTAB KÕIK SAMA TÄHISTUSEGA VARASEMA KUUPÄEVAGA JOONISED
4.SISEVIIMISTLUS TÄPSUSTATAKSE SISEVIIMISTLUSPROJEKTIGA
5. VÄLISSEINAS KASUTADA AKENDE JA USTE ÜMBER SOOJUSTUSENA 20CM LAUISES KIVIVILLA
6.FASSAADIDEL TULESEKTSIOONI PIIRI KOHTADES ON VAJA KASTADA SOOJUSTUSENA 20CM KIVIVILLA

| | | | |
|---|---|---|---|
| **TELLIJA** | **ARHITEKT** | | **LEHT NR.** AR - 04 |
| **PROJEKT** Üksikelamu Vanamõisa küla,Saue vald | **VASTUTAV ARHITEKT** | | **STAADIUM** EP |
| **JOONIS** Vaated:A-B,B-A,1-2,2-1 | **MÕÕT** 1:100 | **TÖÖ NR** | **KOOSTATUD** |