


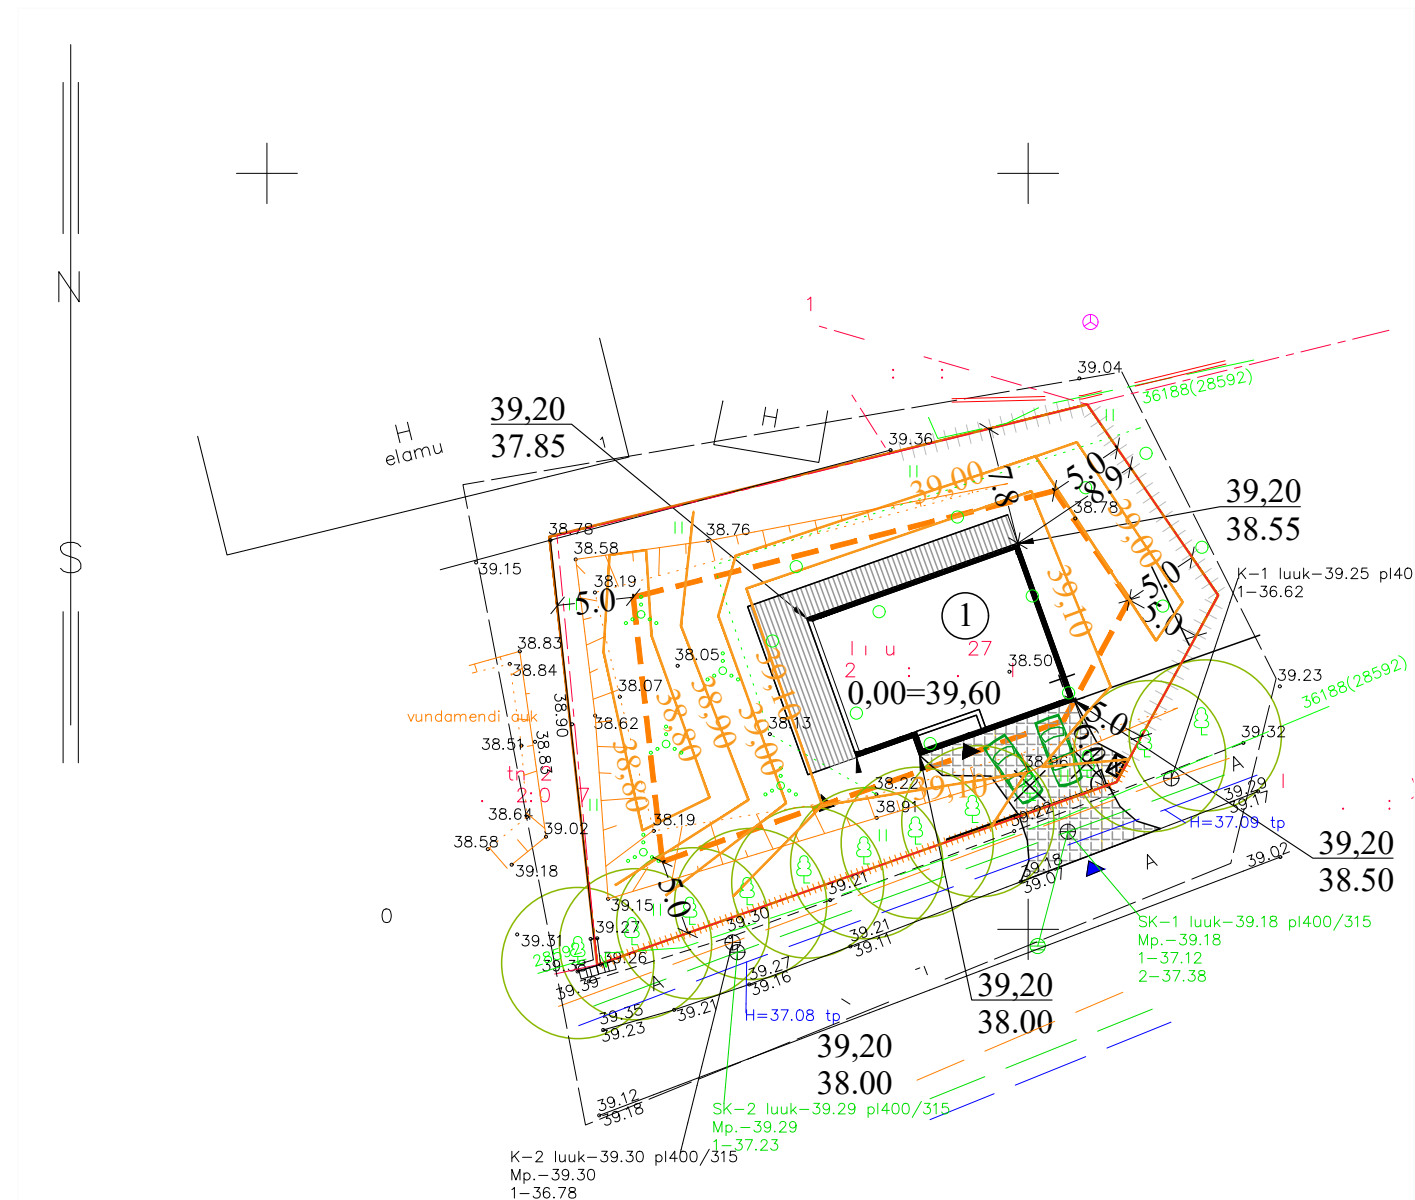

- KRUNDI PIIR
- PT-GA MÄÄRATUD EHITUSJOO
- TERRASS
- PROJ ÜKSIKELAMU
- PROJ TÄNAVAKIVI KATEND
MADALA ÄÄREKIVIGA
- PROJ SAMAKÕRGUSJOO
- PROJ PARKIMISKOHT
- PROJ PRÜGIKONTEINER
- PROJ SISSEPÄÄS HOONESSE
- PROJ SISSEPÄÄS KINNISTULE
- PROJ. VEEMÕÖDUSÕLM
- PROJ MAAPINNA KÕRGUSMÄRK
/ OL.OL MAAPINNA KÕRGUSMÄRK
- LIKVIDEERITAVAD/SÄILITATAVAD PUUD
- PROJ VÕRKPIIRE
- PROJ PUITPIIRE VÄRAVATEGA
- PIIRDEAED VT JOONIS AR-7-03_pirdeaed



projekteeritav krunt

MÄRKUSED:

- Koordinaadid L-EST 97, kõrgused EH-2000 süsteemis.
- Lähtepunktid: Geosoft OÜ GPS-tugijaam

TEHNOVÕRKUDE KOOSKÕLASTUSED			
Jrk.nr.	Asutus	Kuupäev	Nr.
1	OÜ Elektrilevi	17.02.2019	kontrollitud
2	AS Telia	17.02.2019	kontrollitud
3	AS Keila Vesi	17.02.2019	kontrollitud

Maa-ala plaan tehnovõrkudega / Georeeper OÜ / töö nr / kuupäev

	vastutav arhitekt: L.Lepp /digiallkirjastatud/ autorid-arhitektid: Paap Ehasalu Kaarel Mölder	Keila linn, Harju maakond		Üksikelamu eelprojekt	
		Asendiplaan M1:500		tellija	Rene
				töö nr.	
			v01	staad.	EP
		fail:			