


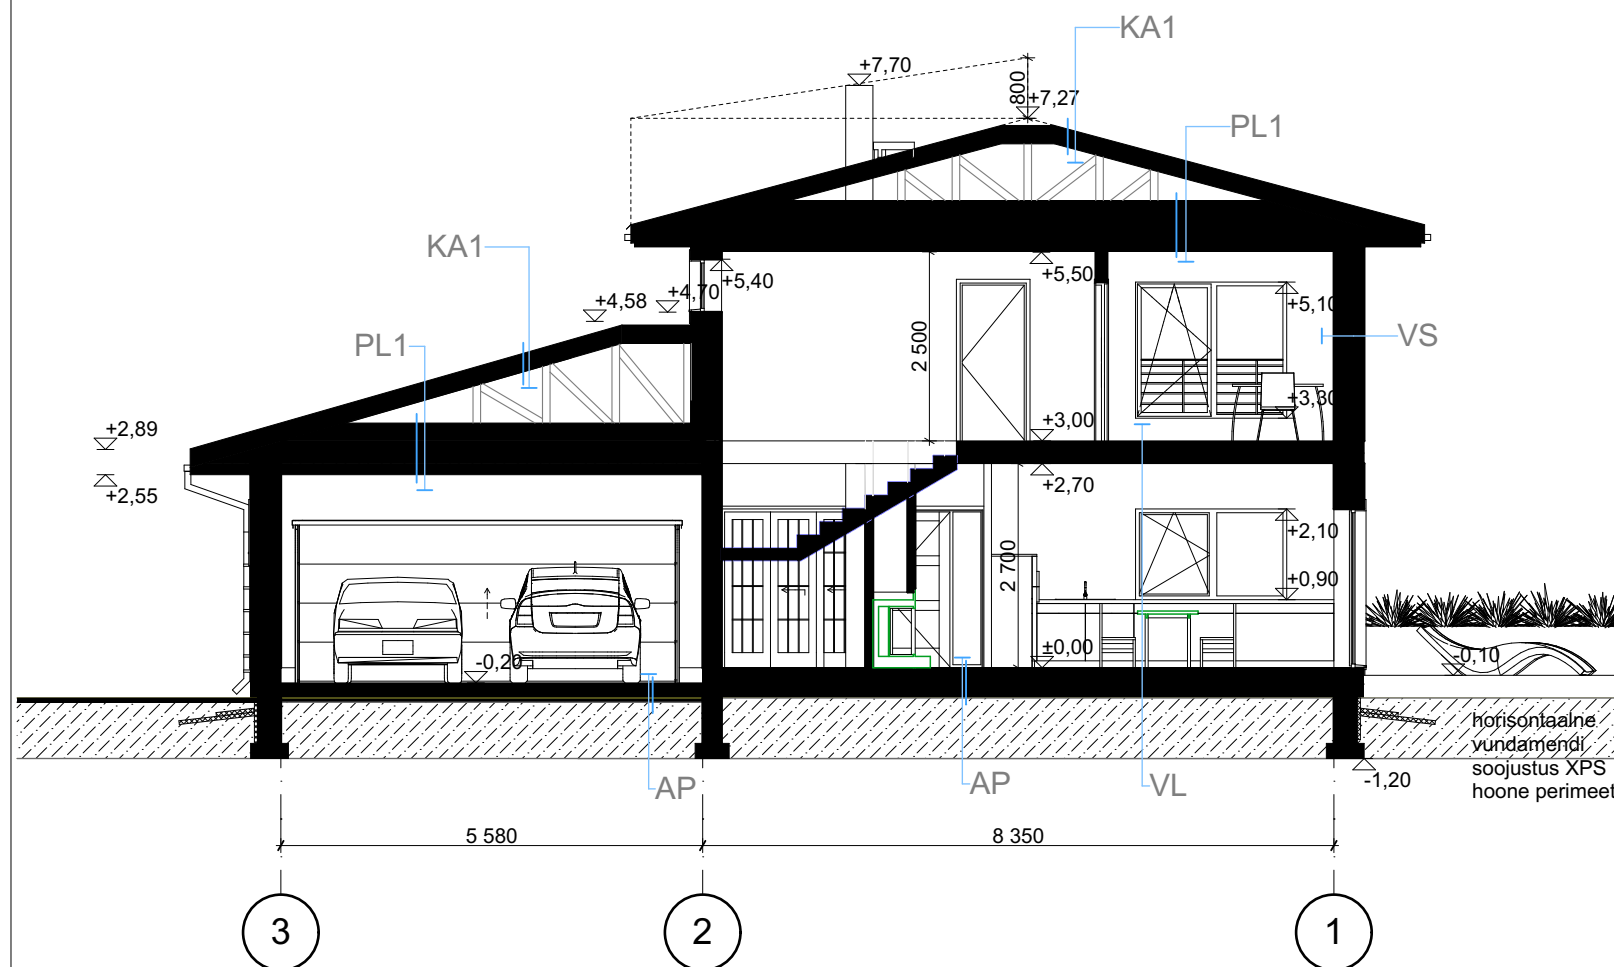

VL
- põrandakate
- aluskate
- r/b valu kütetorustikuga 80mm
- EPS 20mm
- tasanduskiht
- r/b paneel 200mm

VS U=
- krohv
- EPS 200mm ($\lambda D = 0,033 \text{ W/mK}$)
- FIBO 200mm ($\lambda D = 0,24 \text{ W/mK}$)
- silumine
- siseviimistlus

AP U=
- põrandakate
- aluskate
- r/b valu kütetorustikuga
- ehituspaber
- XPS 200mm, äärtes 1m ulatuses 50mm ($\lambda D = 0,033 \text{ W/mK}$)
- radoonimembraan vajadusel
- killustikalus 250mm
- tihendatud aluspinnas


Aknad ja rõduksed $U < 0,9 \text{ W/m}^2\text{K}$
Välisüksed $U < 1,3 \text{ W/m}^2\text{K}$

KA1
- katusekivi
- roovitus 50 mm
- liistud 25x50 mm
- aluskate
- liistud
- sarikad 50x200 mm
- pööning

PL1 U=
- pööning
- äärtes 1m ulatuses tuuletõkkeplaat ($\lambda D = 0,053 \text{ W/mK}$)
- puistevill talade vahel ja peal ($\lambda D = 0,041 \text{ W/mK}$) min 450m
- laetalad 50x200 mm
- aurutõkketile
- hõrelaudis
- siseviimistlusplaat

KA2 (RÕDU) U=
- keraamiline plaat, külmakindel
- paigaldussegu
- SBS rullmaterjal
- koormustaluv villisolatsioon 25mm ($\lambda D = 0,034 \text{ W/mK}$)
- EPS 200mm ($\lambda D = 0,033 \text{ W/mK}$)
- aurutõkketile
- r/b õõnespaneel 200mm ($\lambda D = 2,3 \text{ W/mK}$)

Lõige A-A

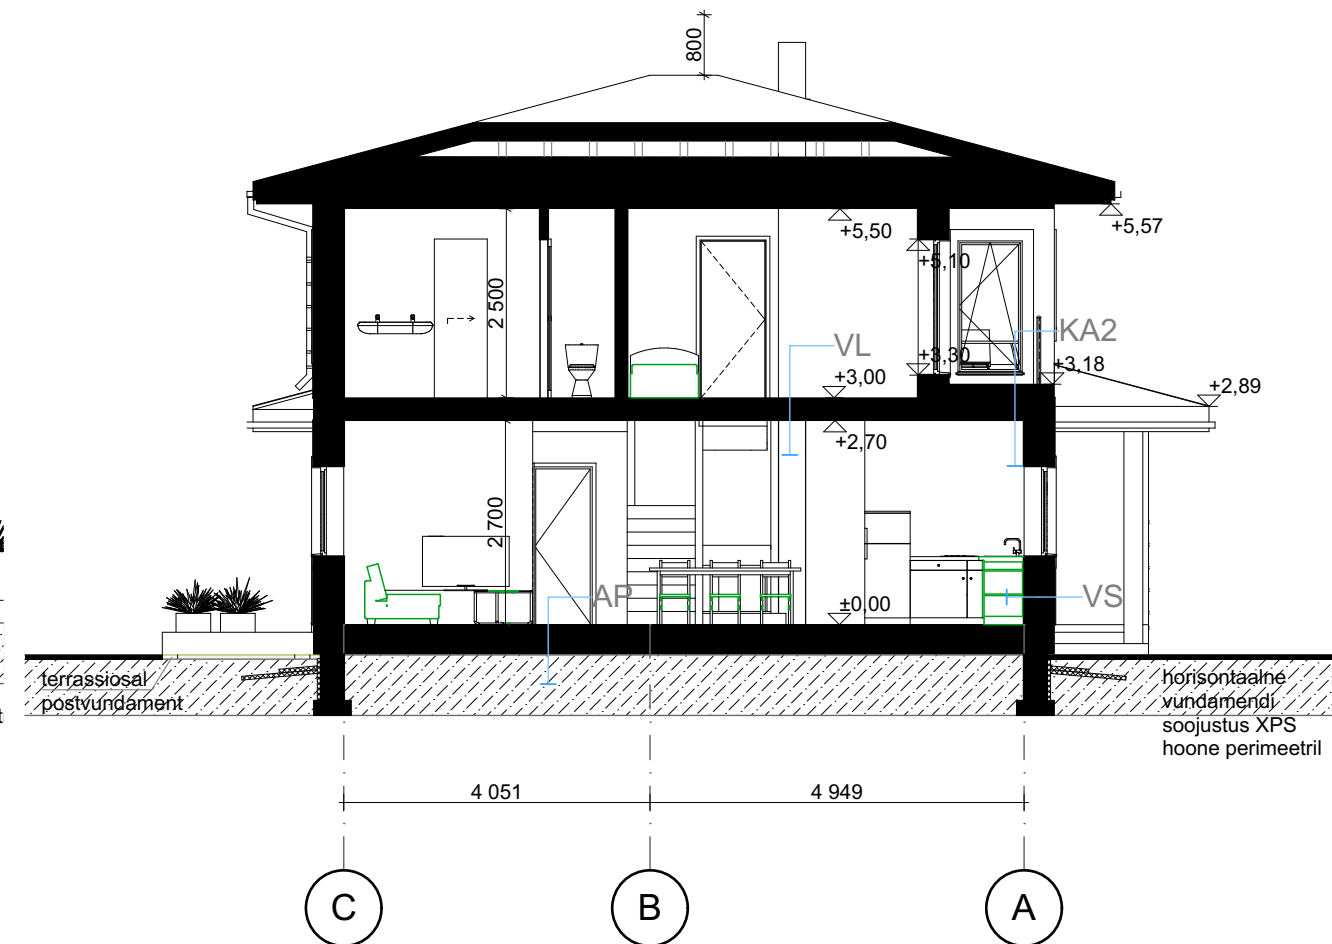

Lõige B-B

Märkus: Ehitamine lubatud tööjooniste järgi

vastutav arhitekt:	/digiallkirjastatud/ autorid-arhitektid:	tn 27, Keila linn, Harju maakond		Üksikelamu ehitusprojekt	
		Lõiked M1:100		tellija	Rene
		v01		töö nr.	
		fail:		staad.	EP