


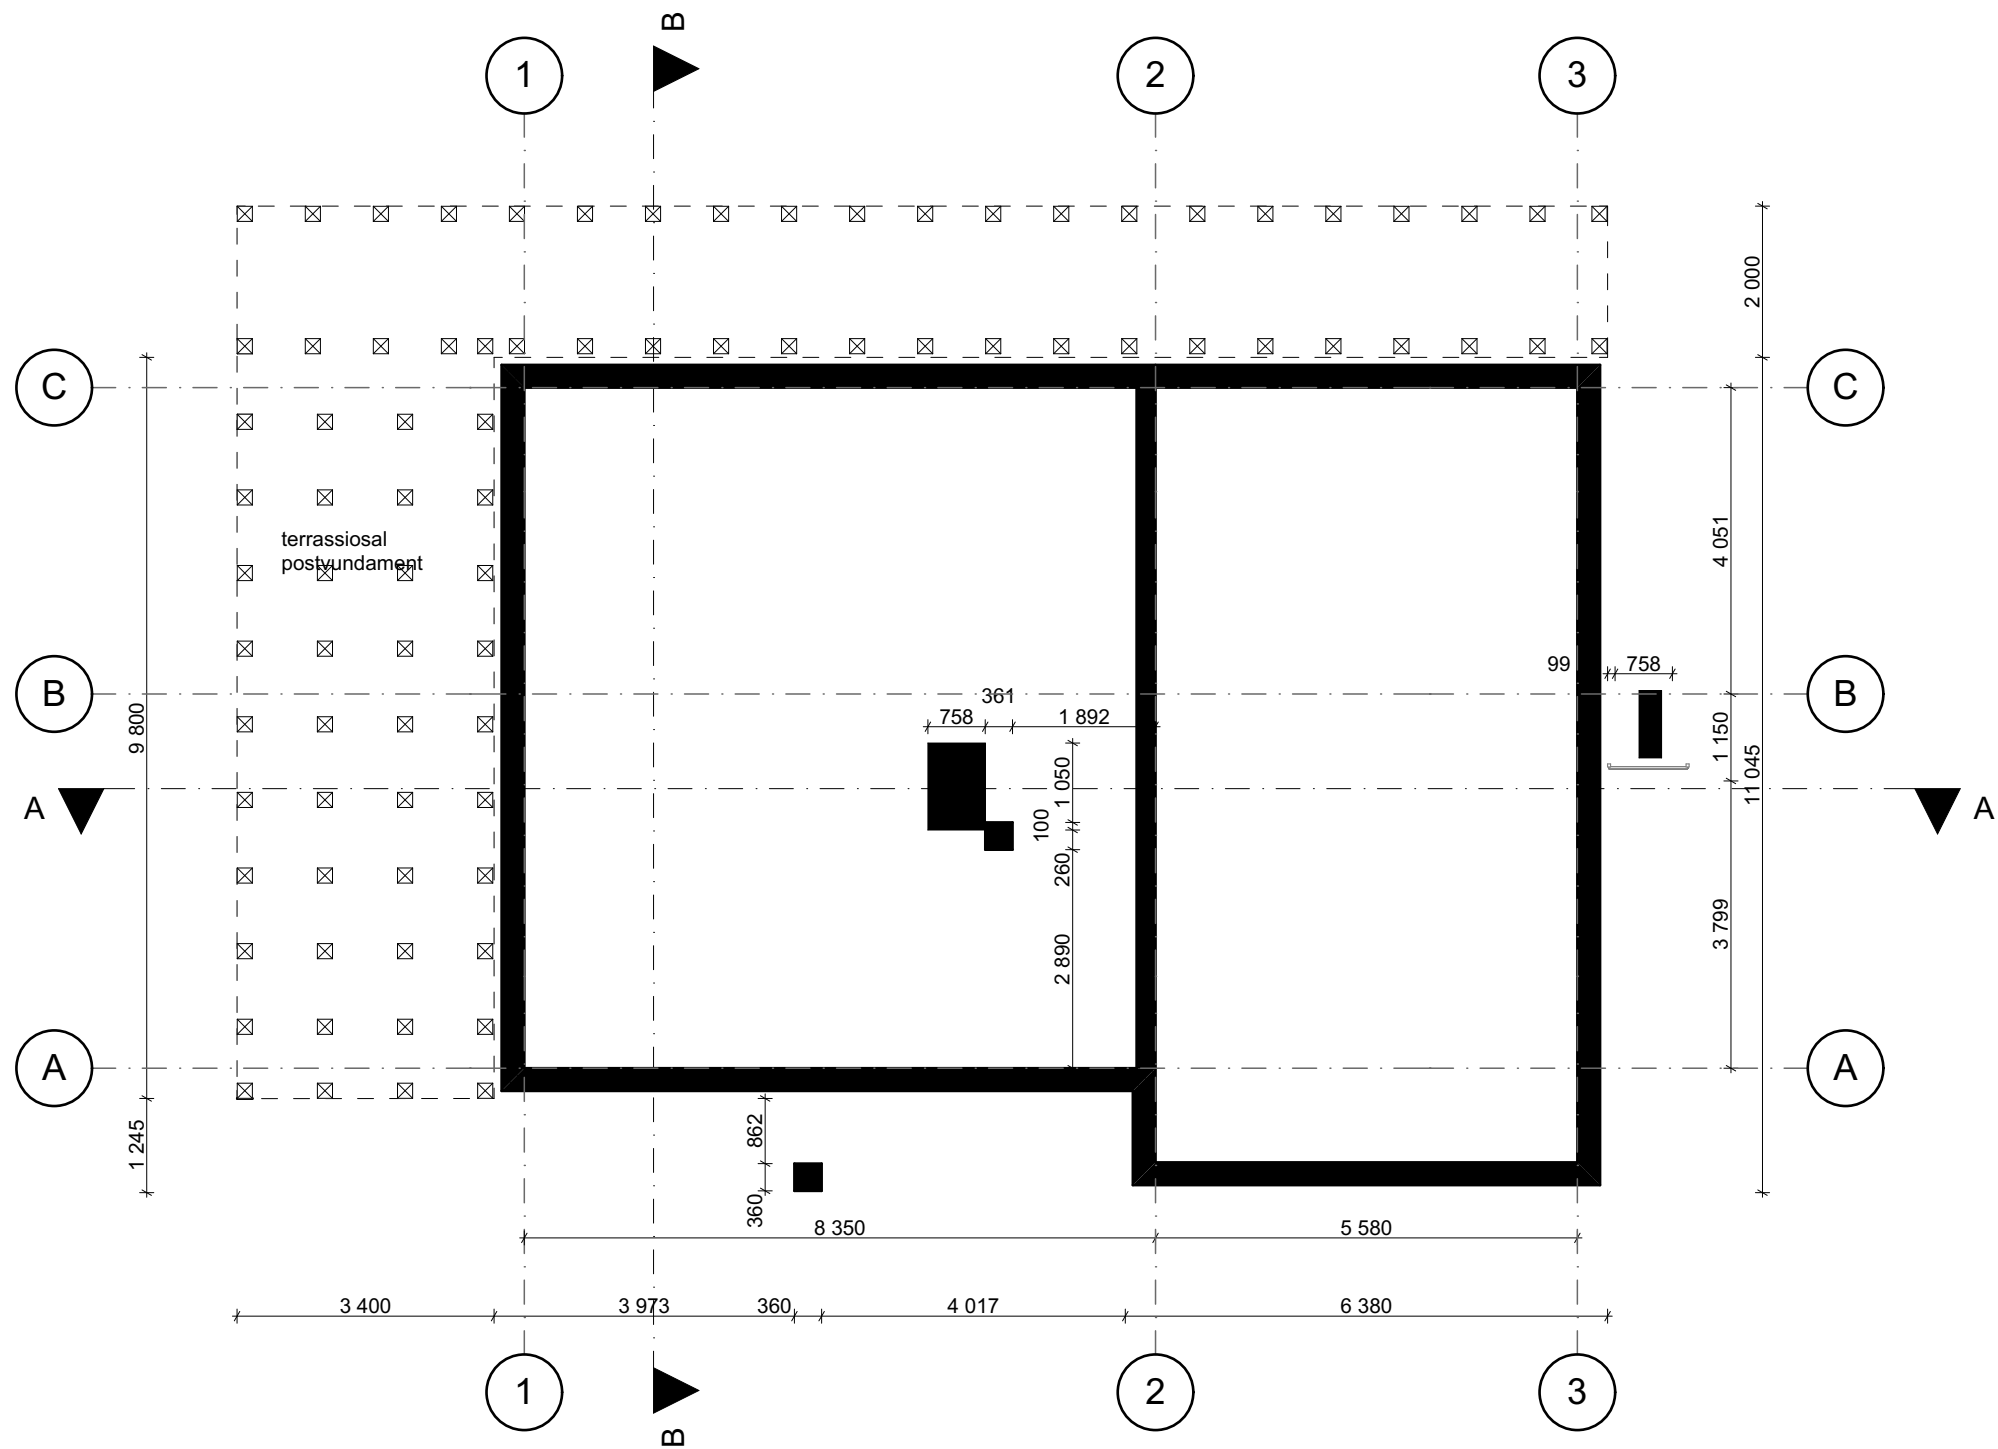

Märkus: Ehitamine lubatud tööjooniste järgi

	vastutav arhitekt: /digiallkirjastatud/	27, Keila linn, Harju maakond		Üksikelamu ehitusprojekt	
		Vundamendi plaan M1:100		tellija	Rene
	autorid-arhitektid:				
			v01	staad.	EP
		fail:			