


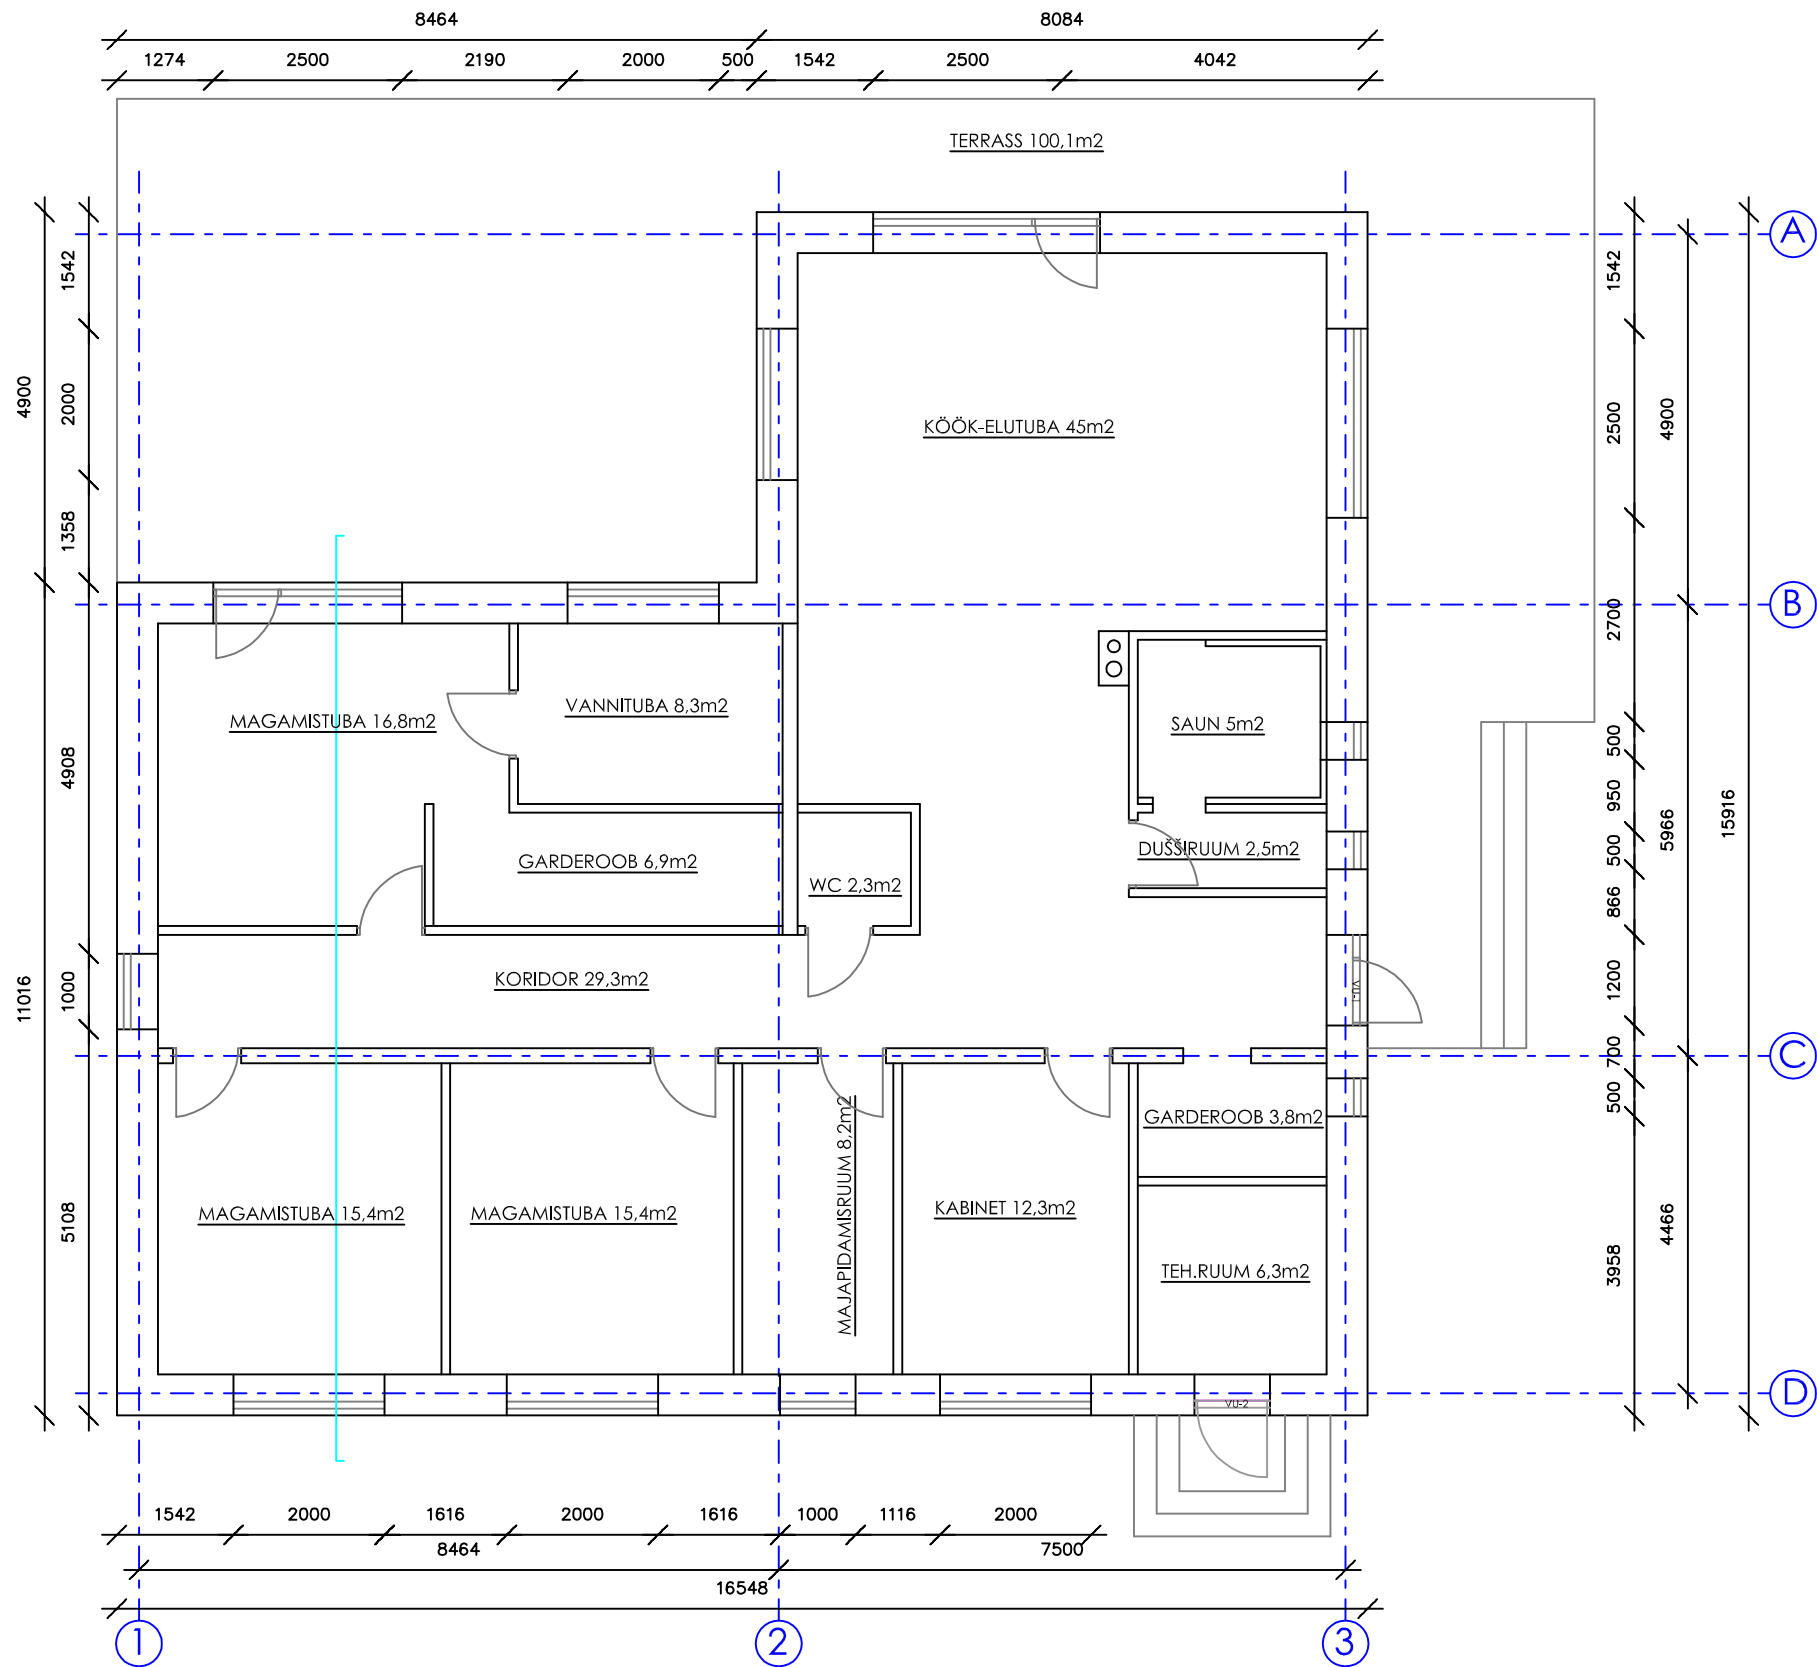

Objekt:	ÜKSIKELAMU Rohuküla küla, Haapsalu, Läänemaa		Töö nr:		Kuupäev:	
			Töö liik:	Möötkava:	Töö staadium:	
Joonise nr:	PÕHIPLAAN		EHITUSPROJEKT		1:100	
			A-102		Muudatus:	
Projekteeris:			Tellija:		Allkiri:	
			Henri			
			Projekteeris:		Allkiri:	
Kontrollis:			Urmas		(Allkirjastatud digitaalselt)	
			Veiko		(Allkirjastatud digitaalselt)	