


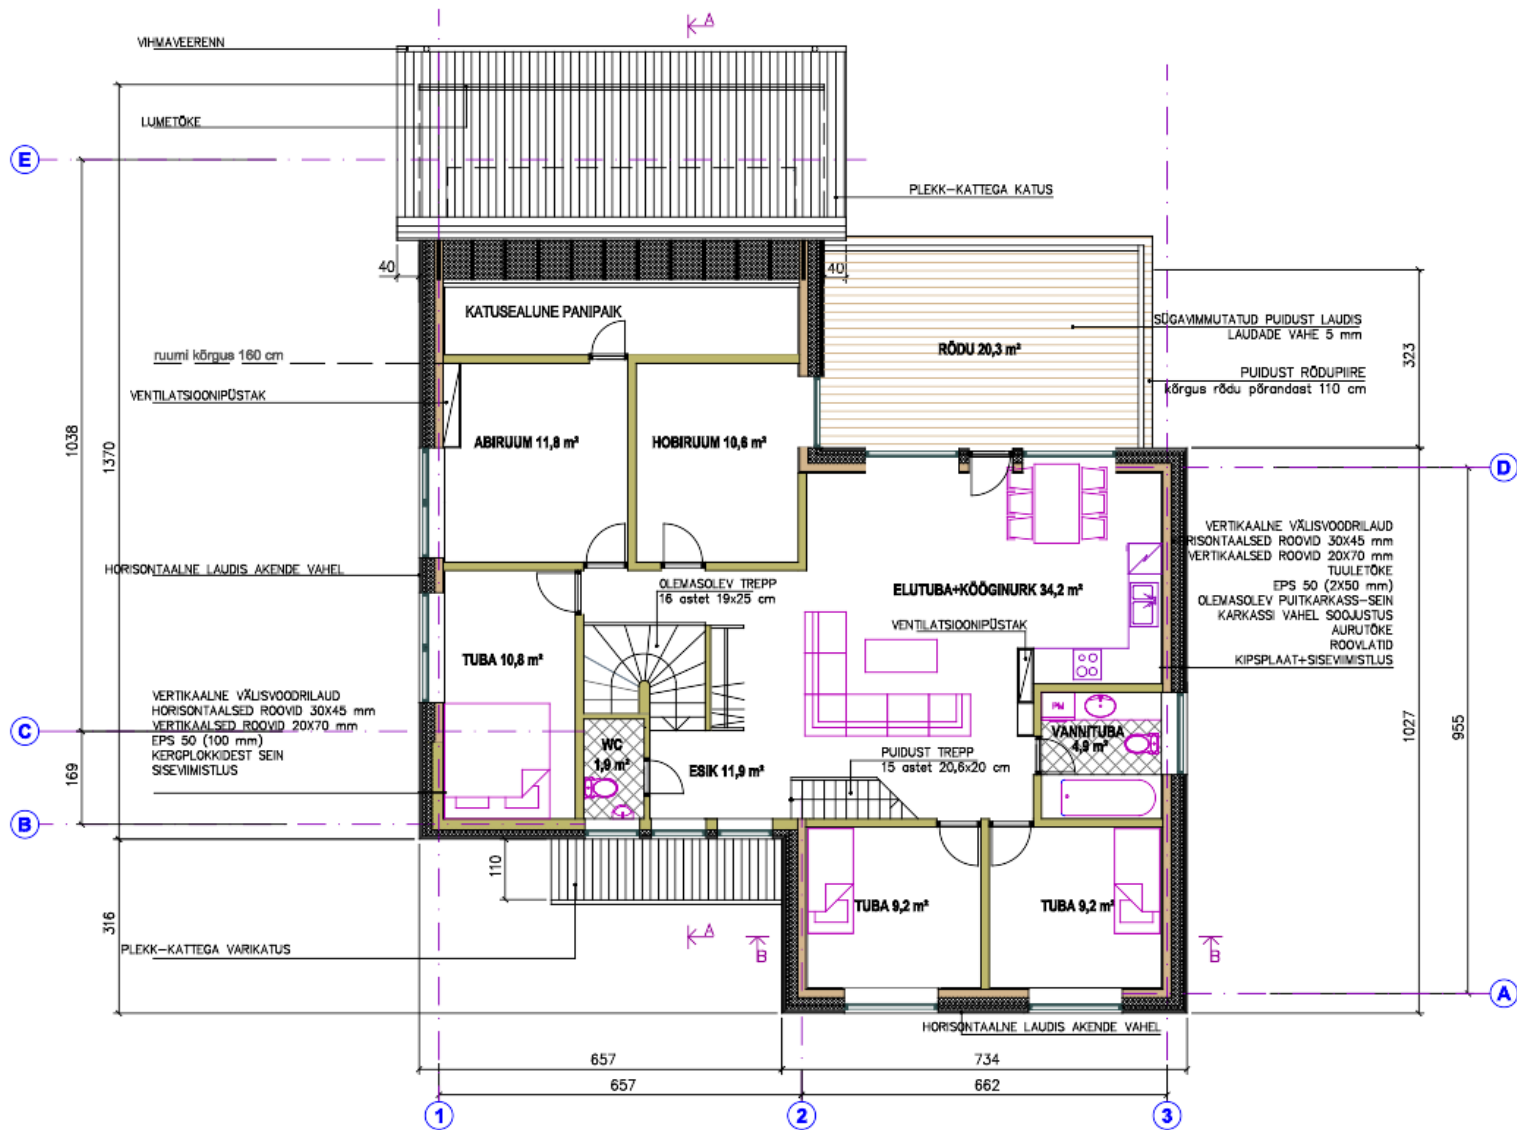

#### TINGMÄRGID:

- OLEMASOLEVAD PUITKONSTRUKTSIOONID
- UUED KERGPLOKKIDEST KONSTRUKTSIOONID
- LISASOOJUSTUS (JÄIK KIVI-VILLAPLAAT 100 mm)

#### Elamu laiendamine ja rekonstrueerimine Tartu linn

|                         |  |                      |
|-------------------------|--|----------------------|
| joonis                  |  | töö nr               |
| Katusekorruse põhiplaan |  | EP projekti staadium |
| mõõtkava 1:100          |  | .dgn f all           |
| arhitekt                |  | august 2018 kuupäev  |
| vastutav spetsialist    |  | AR-3 leht nr         |