

plekk-kate (trapetsprofiil)  
 roovitis  
 tuulutuspiilu, sarika kohal vahelist  
 aluskate  
 tuuletõkkeplaat  
 sarikas, vahel soojustus 150 mm (min.vill või vahtpolüstüreen)  
 lisaroov, vahel soojustus (EPS 80–100 mm sulundiga)  
 aurutõkkepaber  
 2xkipsplaat+laevimistlus

katuseaken 78x118cm

plekk-kattega katus  
 (valtsplekk või Ruukki Classic)


rööstalaudis

püstalaudis 14,5 mm

puitpost

hall soklivärv

karestatud pealispinnaga  
 betoontrepp

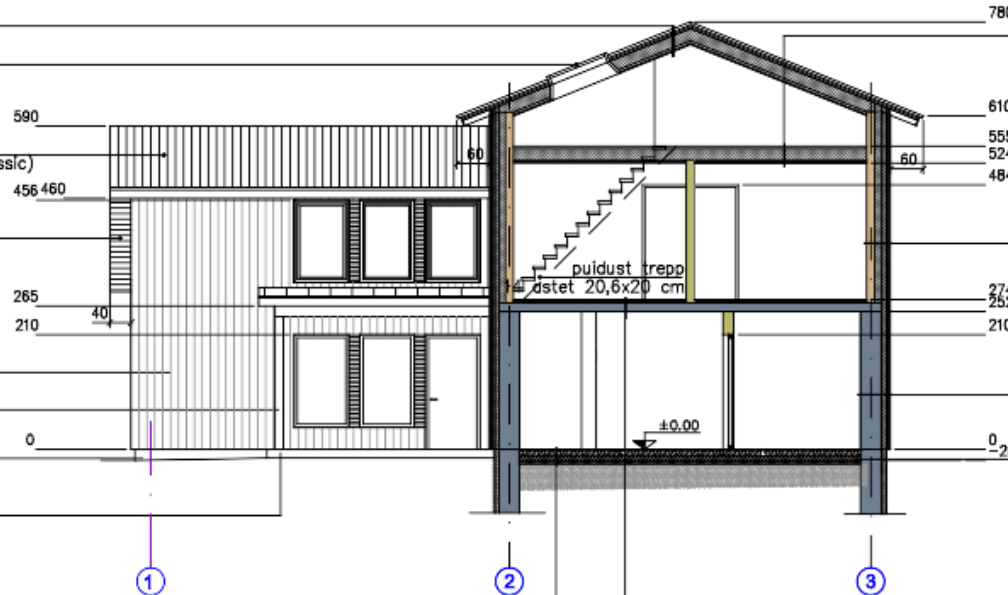

põrandalaudis  
 distanttsliist  
 vahelaetala, vahel min.vill  
 aurutõke  
 vahelist  
 kipsplaat  
 laevimistlus

vertikaalne laudis 145 mm  
 horisontaalsed roovid 30x45 mm  
 vertikaalsed roovid 20x70 mm  
 tuuletõke  
 EPS 50(2X50 mm)  
 olemasolev puitkarkass–sein  
 karkassi vahel soojustus  
 aurutõke  
 roovitatid  
 kipsplaat+siseviimistlus

vertikaalne laudis 145 mm  
 horisontaalsed roovid 30x45 mm  
 vertikaalsed roovid 20x70 mm  
 tuuletõke  
 EPS 50 (2X50 mm)  
 olemasolev seinakonstruktsioon  
 siseviimistlus

soklikrohv  
 armeermisseguga+armeermisvõrk  
 EPS Perimeeter 120 (100 mm)  
 hüdroisolatsioon  
 vahtpolüstüreeni ilmisegu  
 olemasolev vundament

põrandakate (parkett) 8 mm  
 osb-plaat 22 mm  
 jäik min.villaplaat 30 mm  
 monoliitne betoonvahelaetala 160 mm  
 viimistlus krohv+värv

põrandaküttele sobiv puitparkett või –laudis  
 küttega r/b plaat 100 mm  
 armeeritud kahes pinnas võrkudega  
 kütetorustik vastavalt eriosade projektile  
 ehituskile 0,2 mm  
 vuugid ülekattega 200 mm, teibitud  
 EPS 80 soojustus 3x50 mm  
 lüüv- või kruusilüüvus ca 200 mm  
 tihendatud kihtide kaupa  
 aluspinnas

#### TINGMÄRGID:

- OLEMASOLEVAD TELLISKONSTRUKTSIOONID
- OLEMASOLEVAD PUITKONSTRUKTSIOONID
- UUED KERGPLOKKIDEST SEINAD
- LISASOOJUSTUS (JÄIK KIVIVILLAPLAAT 100 mm)


#### MÄRKUSED:

- \* MÕÖDUD ON ANTUD SENTIMEETRITES
- \* E HITUSTÖÖD TEOSTADA VASTAVALT HEALE E HITUSTAVALE JA MATERJALIDE TOOTJAPOOLETETE JUHISTELE.
- \* KANDVATE KONSTRUKTSIOONIDE DIMENSIOONID TÄPSUSTAB E HITUSINSENER PÕHIPOJEKTI STAADIUMIS

### Elamu laiendamine ja rekonstrueerimine

Tartu linn

|                      |  |                      |
|----------------------|--|----------------------|
| joonis               |  | töö nr               |
| Lõige A-A            |  | EP projekt/ staadium |
| mõõtkava 1:100       |  | .dgn fail            |
| arhitekt             |  | august 2018 kuupäev  |
| vastutav spetsialist |  | AR-6 leht nr         |

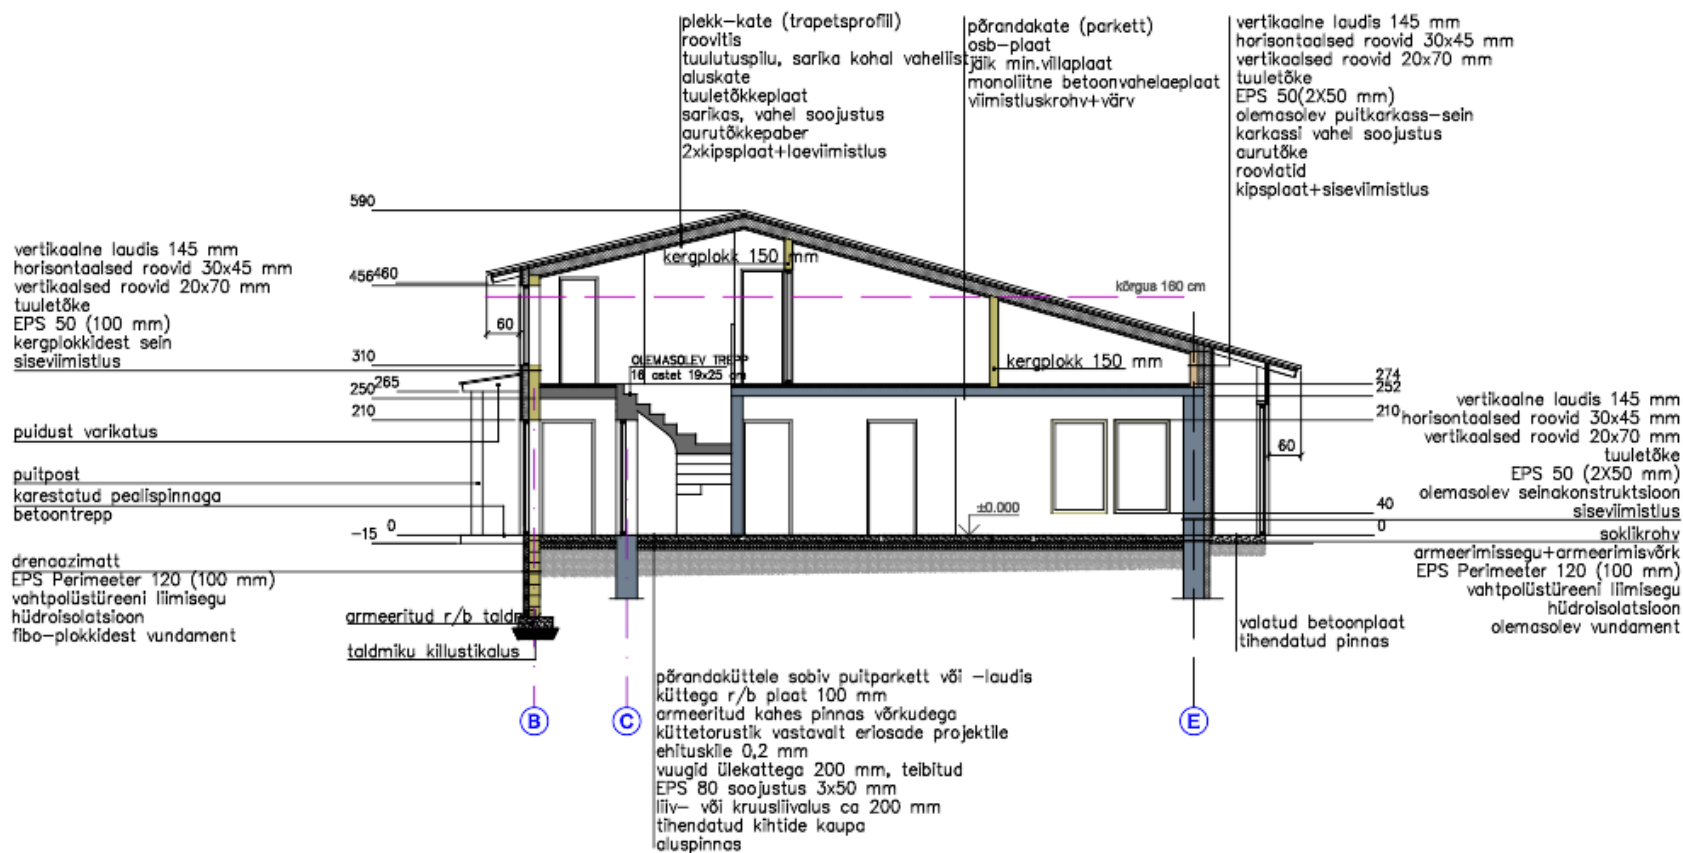

#### TINGMÄRGID:

- OLEMASOLEVAD TELLISKONSTRUKTSIOONID
- OLEMASOLEVAD PUITKONSTRUKTSIOONID
- UUED KERGPLOKKIDEST SEINAD
- LISASOOJUSTUS (JÄIK KIVIVILLAPLAAT 100 mm)

#### MÄRKUSED:

- \* MÕÕDUD ON ANTUD SENTIMEETRITES
- \* EHITUSTÖÖD TEOSTADA VASTAVALT HEALE EHITUSTAVALE JA MATERJALIDE TOOTJAPOLSETELE JUHISTELE.
- \* KANDVATE KONSTRUKTSIOONIDE DIMENSIOONID TÄPSUSTAB EHITUSINSENER PÕHIPROJEKTI STAADIUMIS

### Elamu laiendamine ja rekonstrueerimine

Tartu linn

| joonis               |       | töö nr               |
|----------------------|-------|----------------------|
| Lõige B-B            |       | EP projekti staadium |
| mõõtkava             | 1:100 | .dgn fail            |
| arhitekt             |       | august 2018 kuupäev  |
| vastutav spetsialist |       | AR-7 leht nr         |