


LÕIGE 1 - 1


TÜÜP-1

4,5 m laiuse tee tüüpristlõige

Ristumisel riigiteega

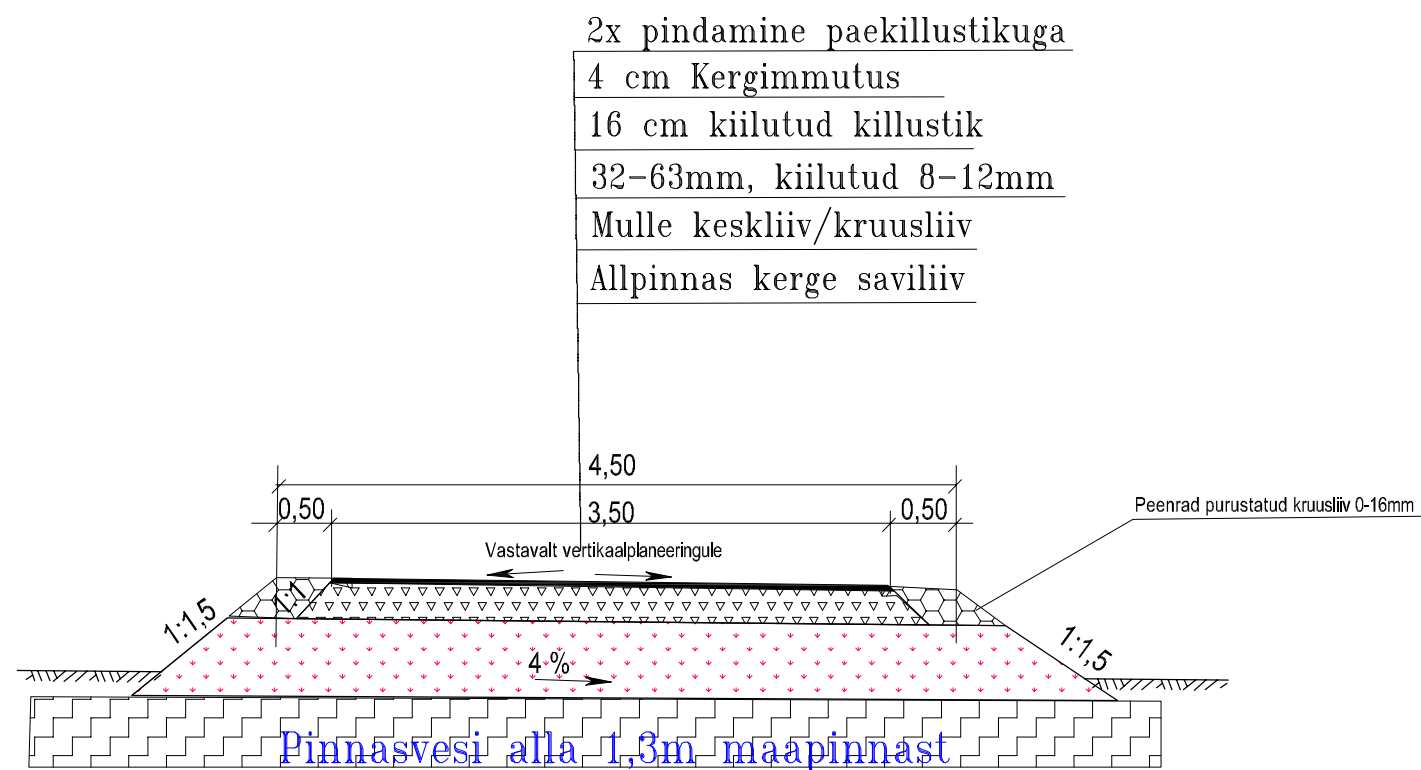


Ristumine oleva riigiteega

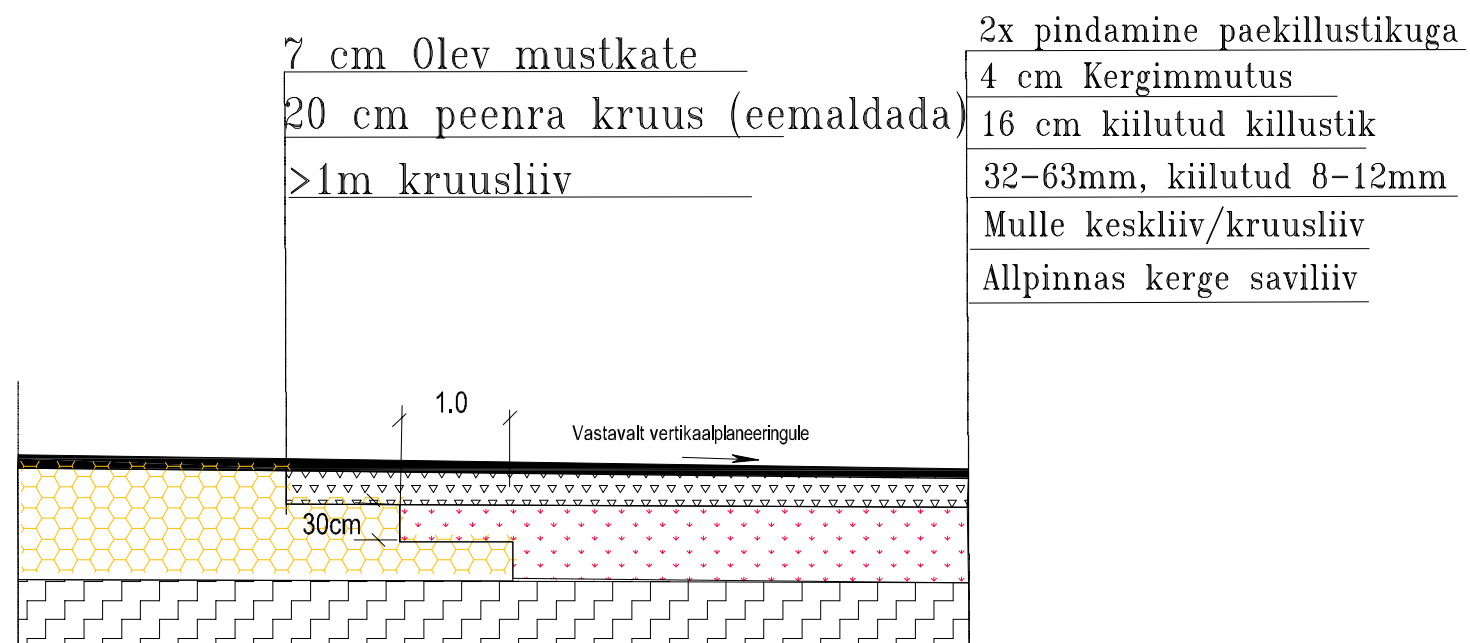

LÕIGE 2 - 2

TÜÜP-2

3,5m laiuse kruusatee tüüpristlõige

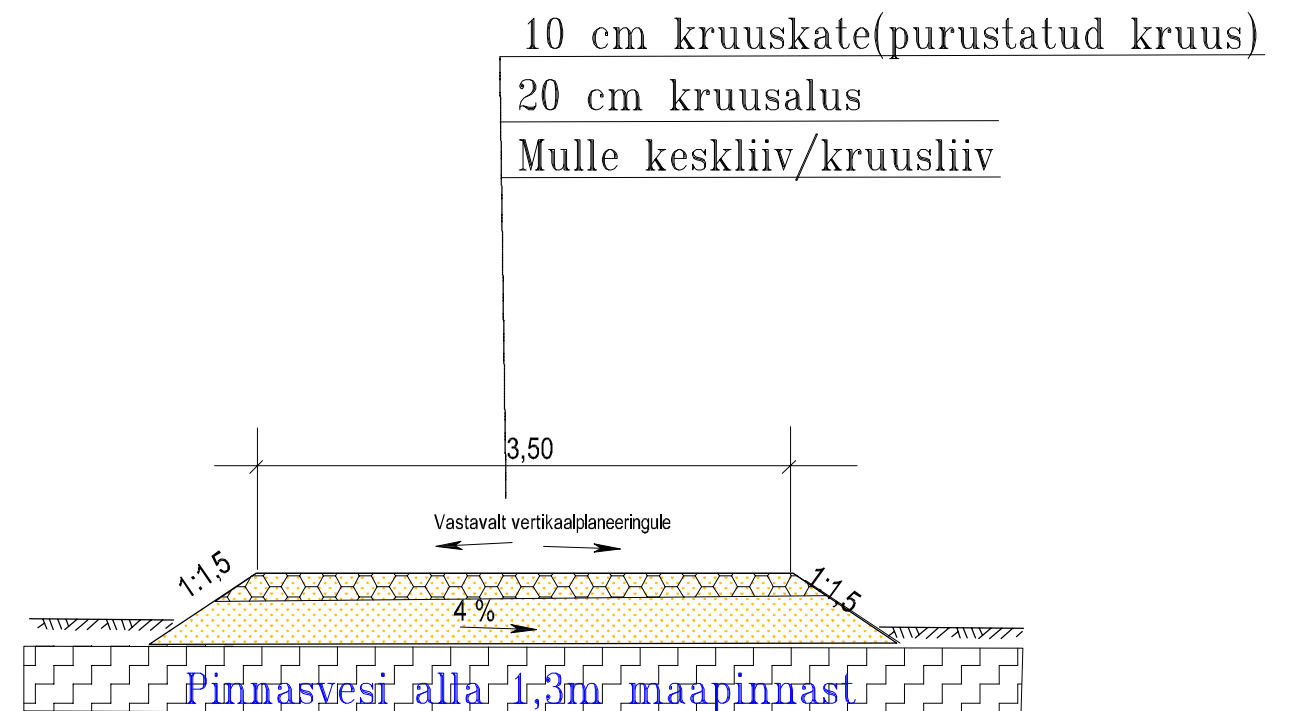

			Objekt:	
			Tartumaa Elva vald iuurdepääsutee	
			Joonise nimetus:	
			TÜÜP-PÕIKPROFIILID	
Projekteeris:	28.01.2018		Kõrgus- ja koordinaatsüsteem:	
Kontrollis:	28.01.2018		Balti kõrgussüsteem, L-EST 97 koordinaatsüsteem	
Tellija:			Leht	Möötkava:
Allan			2	1 : 100