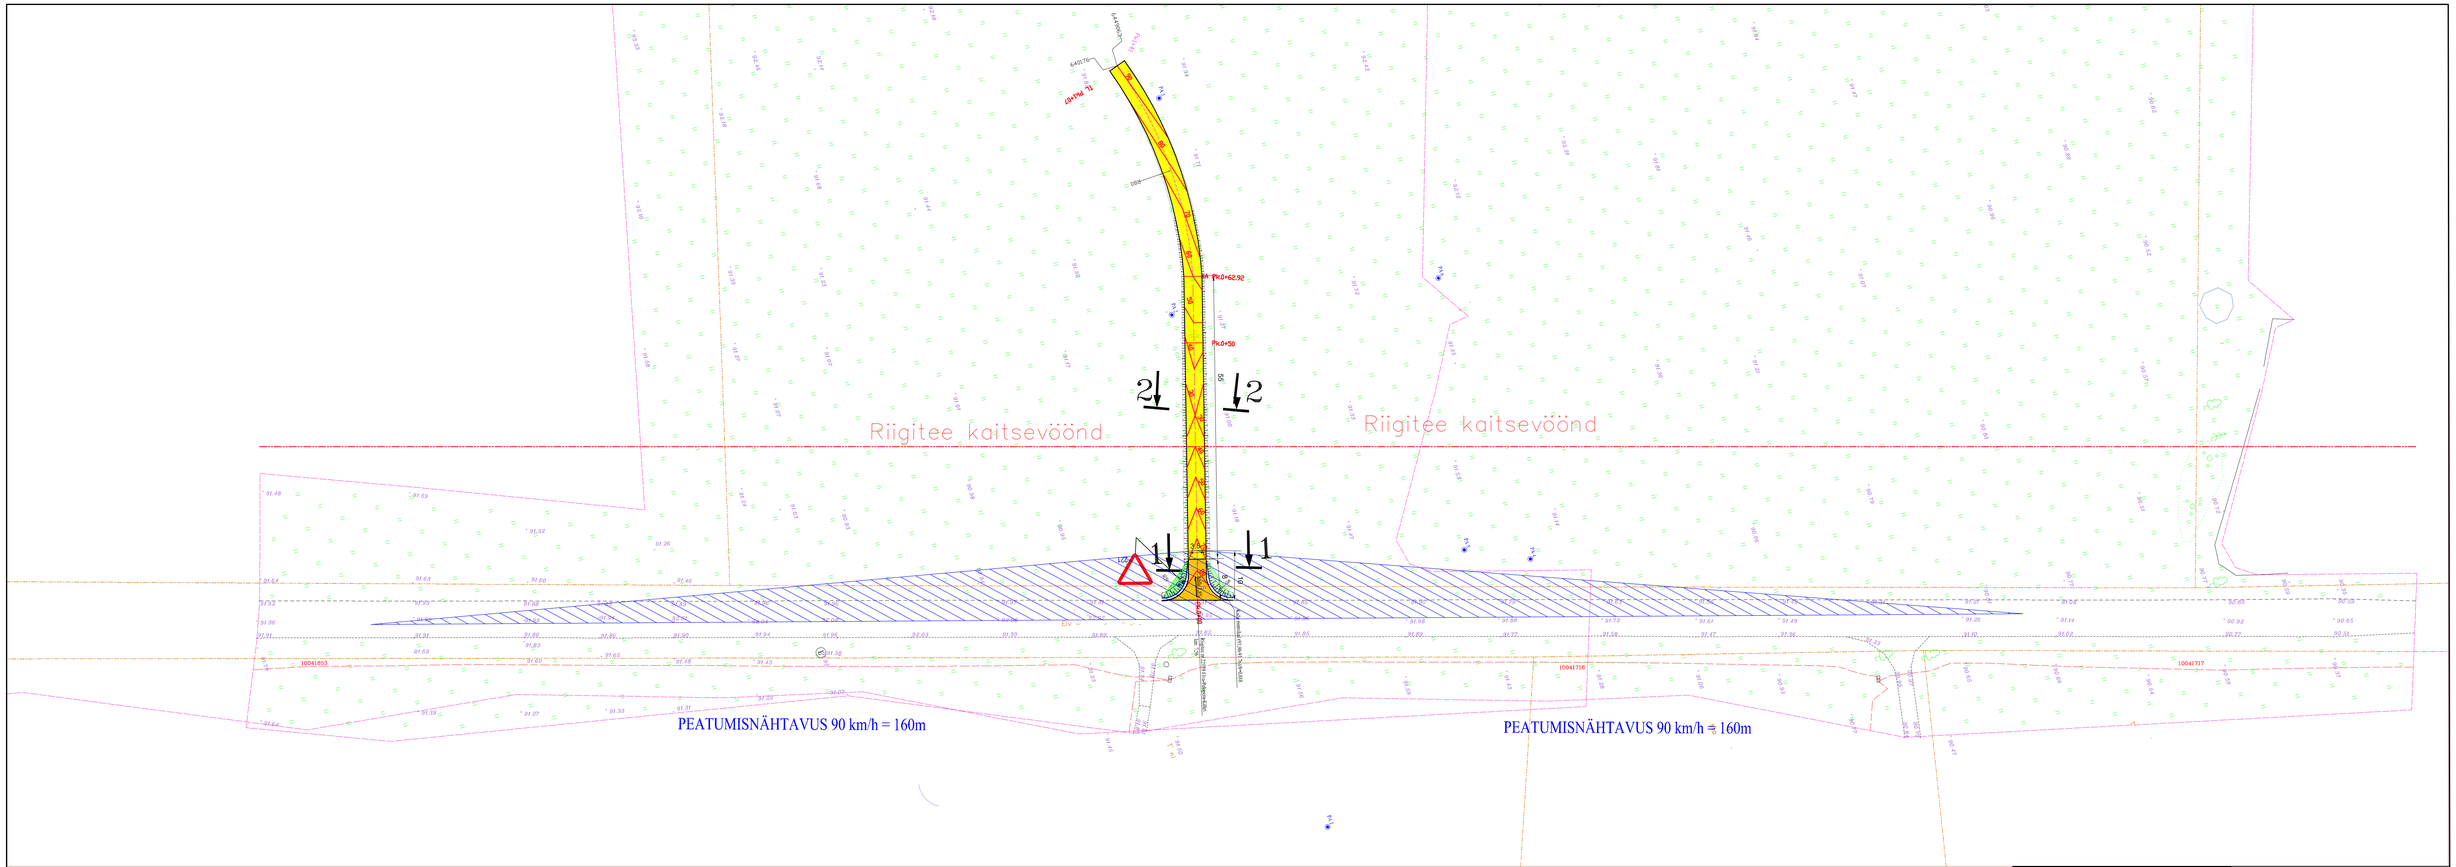

Tingmärgid

Nähtavuskaugus	Mulde nõlv	Katte serv	Uus kergkate (pinnatud kate)		
	Katastri piir	Peenar	Kruuskate		
	Liiklusmärk	Olev kate	Haljastus koos murukülviga		
	Maakaabel	101.00 Vertikaal	Geoloogiline puurauk		
			Riigitee kaitsevöönd		

Projekteeris:	28.01.2018	
Kontrollis:	28.01.2018	. .. .
Tellija:	Allan	

Objekt: Tartumaa Elva vald iuurdepääsutee

Joonise nimetus: PLAAN

Kõrgus- ja koordinaadisüsteem: Balti kõrgussüsteem, L-EST 97 koordinaatsüsteem

Leht: 1

Mõõtkava: 1 : 500