

DET.1

Põrandakate alusmatil 17mm
R/B plaat 100mm ,betoon B30, armatuur A500H Ø6/6/120/120mm
Soojustus EPS100 300mm
Auruisolatsiooni kile
Eemaldatud orgaanilise pinnase asemele tihendatud liiva või kruusa täitepinnas ,koefitsent 0,98
Olemasolev mineraalne pinnas

DET.2

Tuuletõkkepapp
Soojustus 600 mm(puistevill)
Fermi alumine vöö
Aurutõke
Laelaudis 100x25mm
OSB ja kipsplaat riputitega metallkarkassil 50mm

DET.3


Soojustus 100mm Styrofoam 250
Columbia plokk 190x190x390mm, täitebetoon B30
Soojustus 50+100mm Styrofoam 250
Plokkide täitebetoon B30
Soklikattekrohv. Värv pruun.

DET.4

Fassaadviimistlus krohv värvituna 10mm
Fassaadisoojustusplaat 200mm,SILVER. Seinä U=1,333
FIBO 5 väikeplokkidest sein 200mm
Siseviimistluskrohv
Niiskustõke
Värvitud tapeeditud või plaaditud sein

DET.5

Kivikatus
Roov 50x50mm, samm vastavalt paigaldusjuhendile
Kattelist piki sarikat 25x50mm
Aluskile
Puitferm, mille samm 900mm

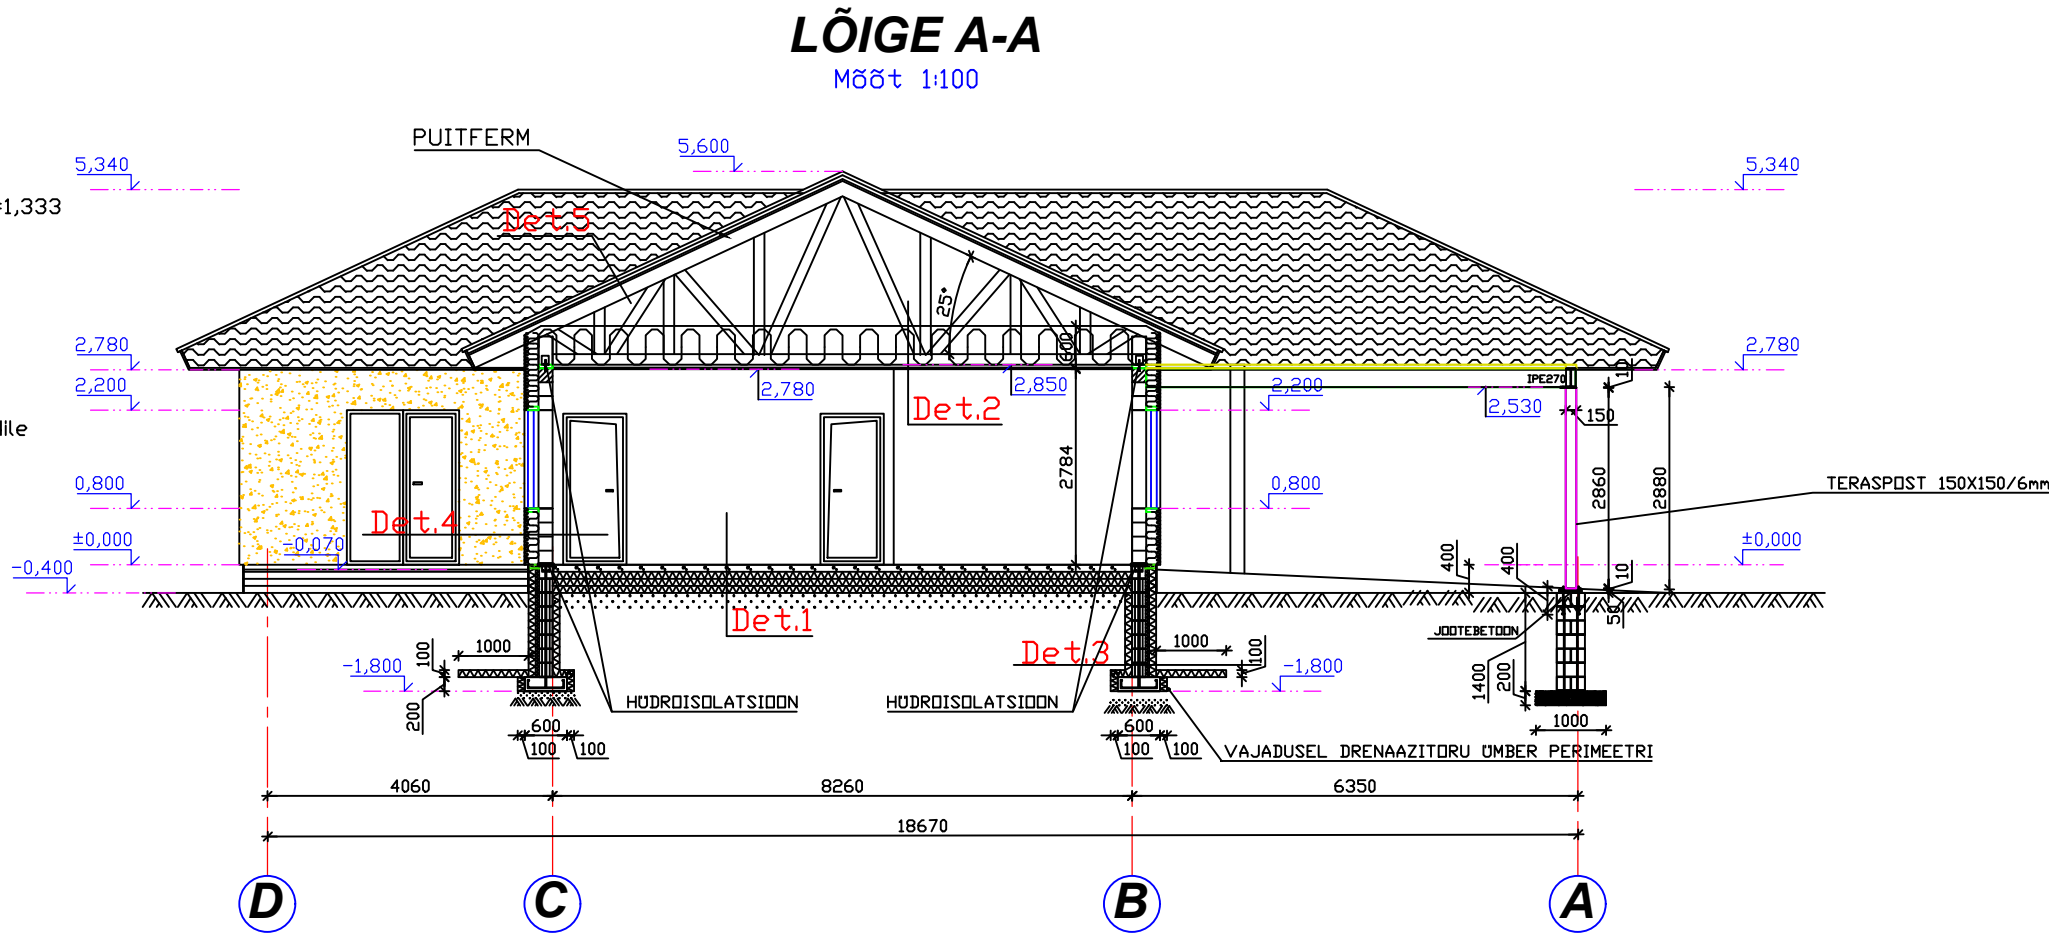

MÄRKUSED:

1. MÕÕDUD ANTUD MILLIMEETRITES, KÕRGUSARVUD MEETRITES.
2. NIISKETES RUUMIDES JA KÄÄGIS SUNDVENTILATSIOON.
3. VENTILATSIOONITORUDE, ANTENNIMASTI JMS. LÄBIVIIMISEKS KATUSEST KASUTADA SELLEKS ETTENAHTUD TARVIKUID.
4. RUUMIDE KÜTTETORUSTIKUD PÄRANDATESSE.
5. TUULUTUSAVADE KÕGULAIUS PERIMEETRI ULATUSES TUULEKASTIL 50 MM
6. BETOONPLAADI ÄÄRTESSSE JÄTTA DEFARMATSIOONI VUUGID 10MM
7. KATUSE ALUMISE VÖÖ ANKURDAMISEKS PAIGALDADA ANKRUD LÄBIMÕÕDUGA 16 mm. BETOON JA PUIT ERALDADA HUDROISOL. PAPIGA ANKRUTE SAMP MITTE ÜLE KAHE MEETRI.
8. AVADE KONTOURIS PAIGALDADA PUITRAAMILE TUULETÕKKE TIHENDUSTEIP