


VAADE A
Mõõt 1:100

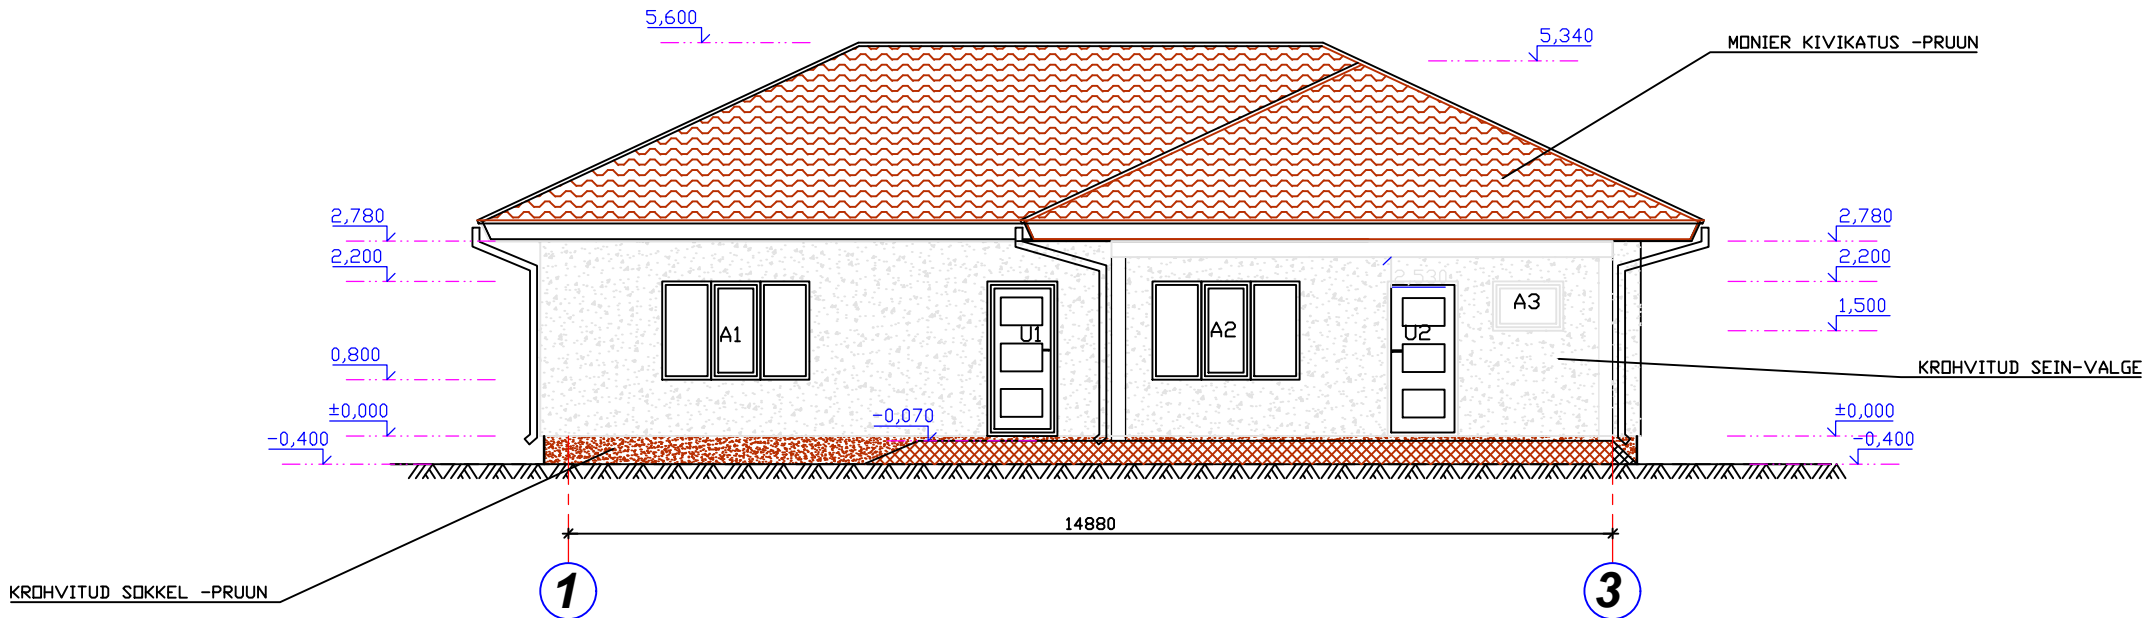

VAADE B
Mõõt 1:100

