


VAADE C

Mõõt 1:100

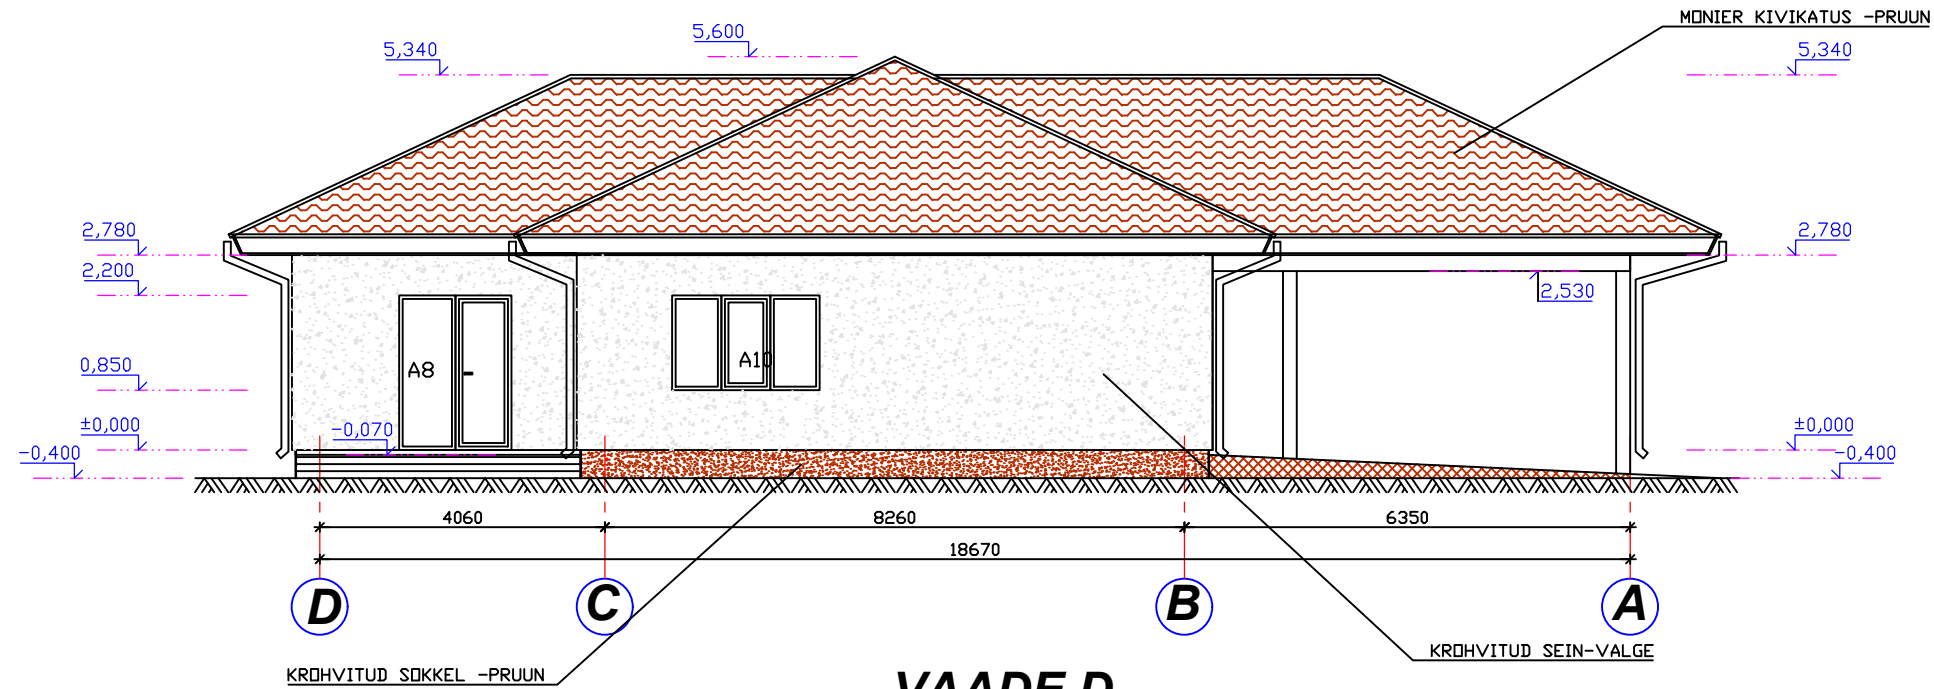

VAADE D

Mõõt 1:100

