


VUNDAMENDI SEINTE PLAAN

Mõõt 1:100

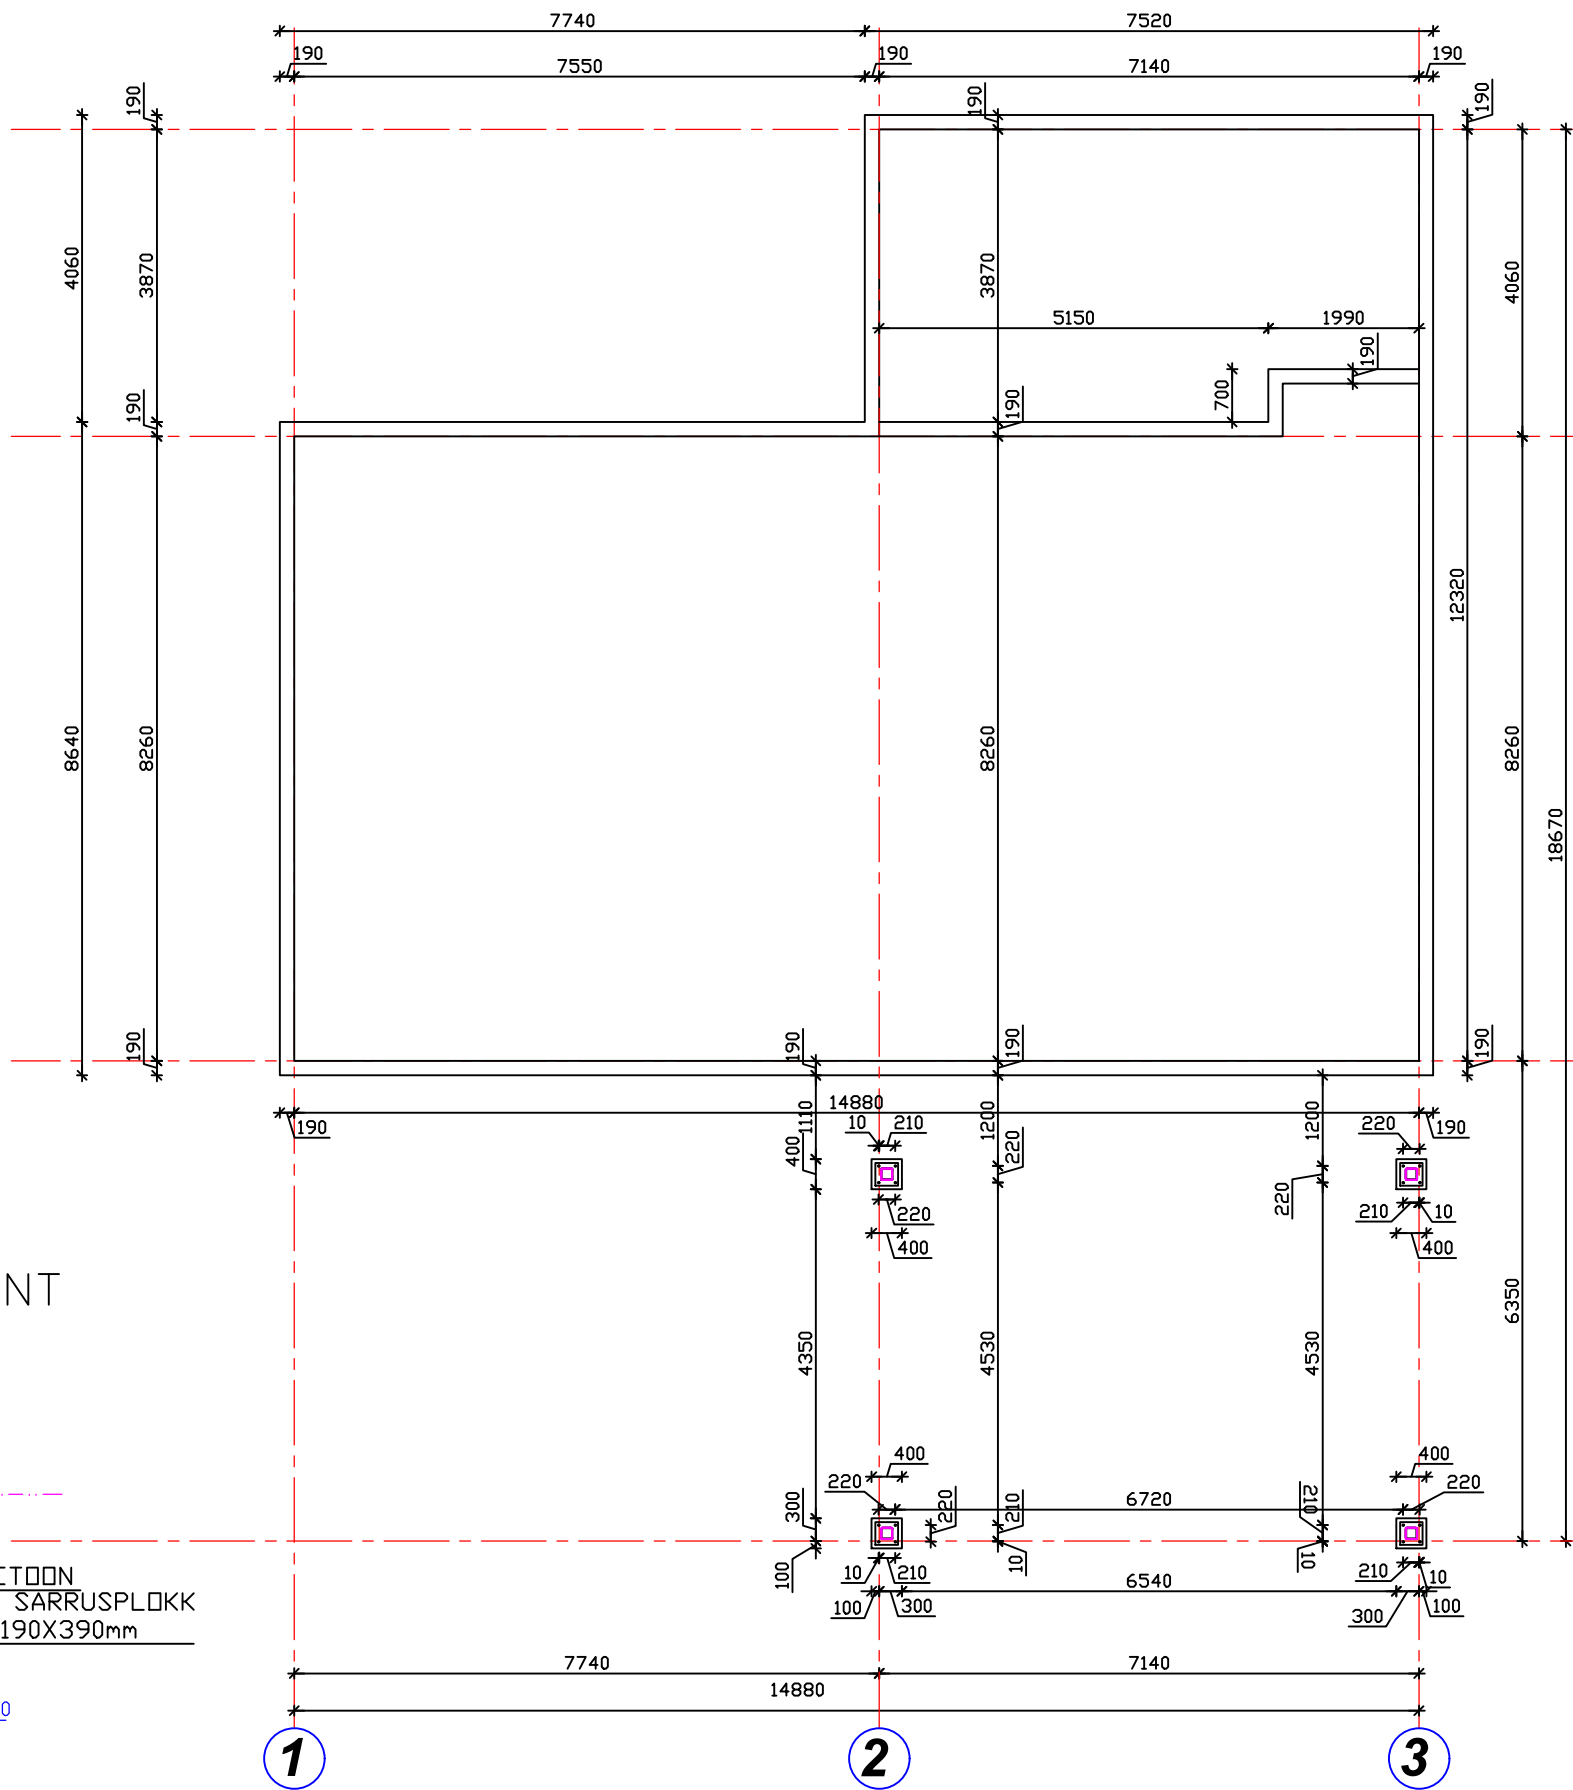

D


C

B

A

SOKLI SÕLM

Mõõt 1:50

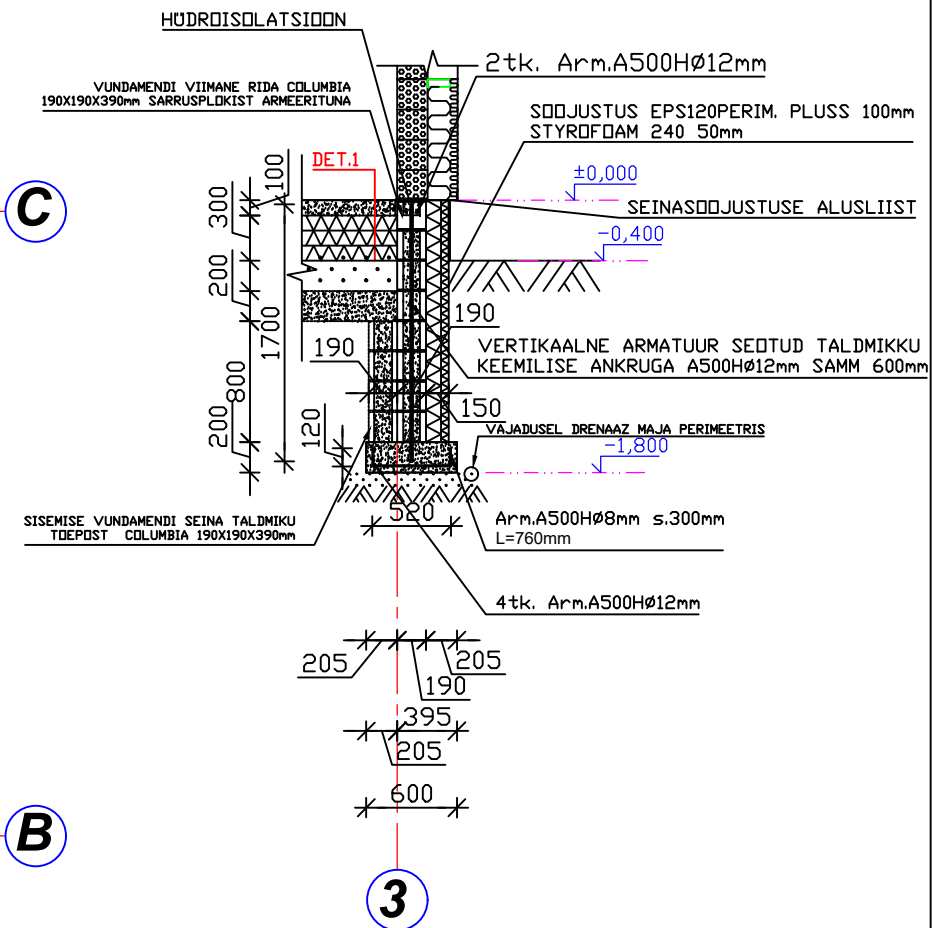

VUNDAMENDI PLOKID:


SARRUSPLOKK VÄLISSEINA 190X190X390mm ~144TK.
SARRUSPLOKK POSTILE 190X190X390mm ~56TK.
TAVAPLOKK VÄLISSEINA 190X190X390mm ~1010TK.
TAVAPLOKK SISESEINA 190X140X390 ~40TK.
SARRUSPLOKK SISESEINA 190X140X390 ~19TK.
TÄITEBETON B25/30 ~11,2m³
VUNDAMENDI SEINTE ARMATUUR A500H Ø12mm ~300m
SEINASOOJUSTUS EPS120PLUSS 9m³, STYROFOAM 240 4,5m³
PÄRANDA BETON B30/37 15,2m³
PÄRANDA SOOJUSTUS 200mm 30,4m³
PÄRANDA ARMATUUR Ø6mm A500H 2522m

DET.1

Pärandakate alusmatil
R/B plaat 100mm ,betoon B30/37, armatuur A500H Ø6/6/120/120mm
Soojustus EPS100 200mm
Auruisolatsiooni kile
Tihendatud täitepinnas ,koefitsent 0,98
Olemasolev mineraalne pinnas

POSTI VUNDAMENT

Mõõt 1:50

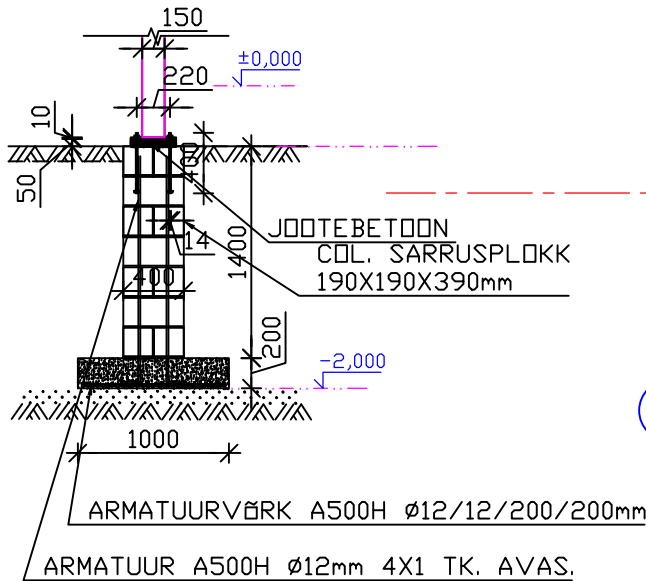

MÄRKUS:

VUNDAMENDI SEINTE TÄITEBETON B25/30
COL. PLOKKIDE PAIGALDAMISEL JÄLGIDA PAIGALDUSJUHEIDIT
VAJADUSEL TEHA SEINTESSE DEFORMATSIOONIVUUGID