


VUNDAMENDI TALDMIKU PLAAN

Mõõt 1:100

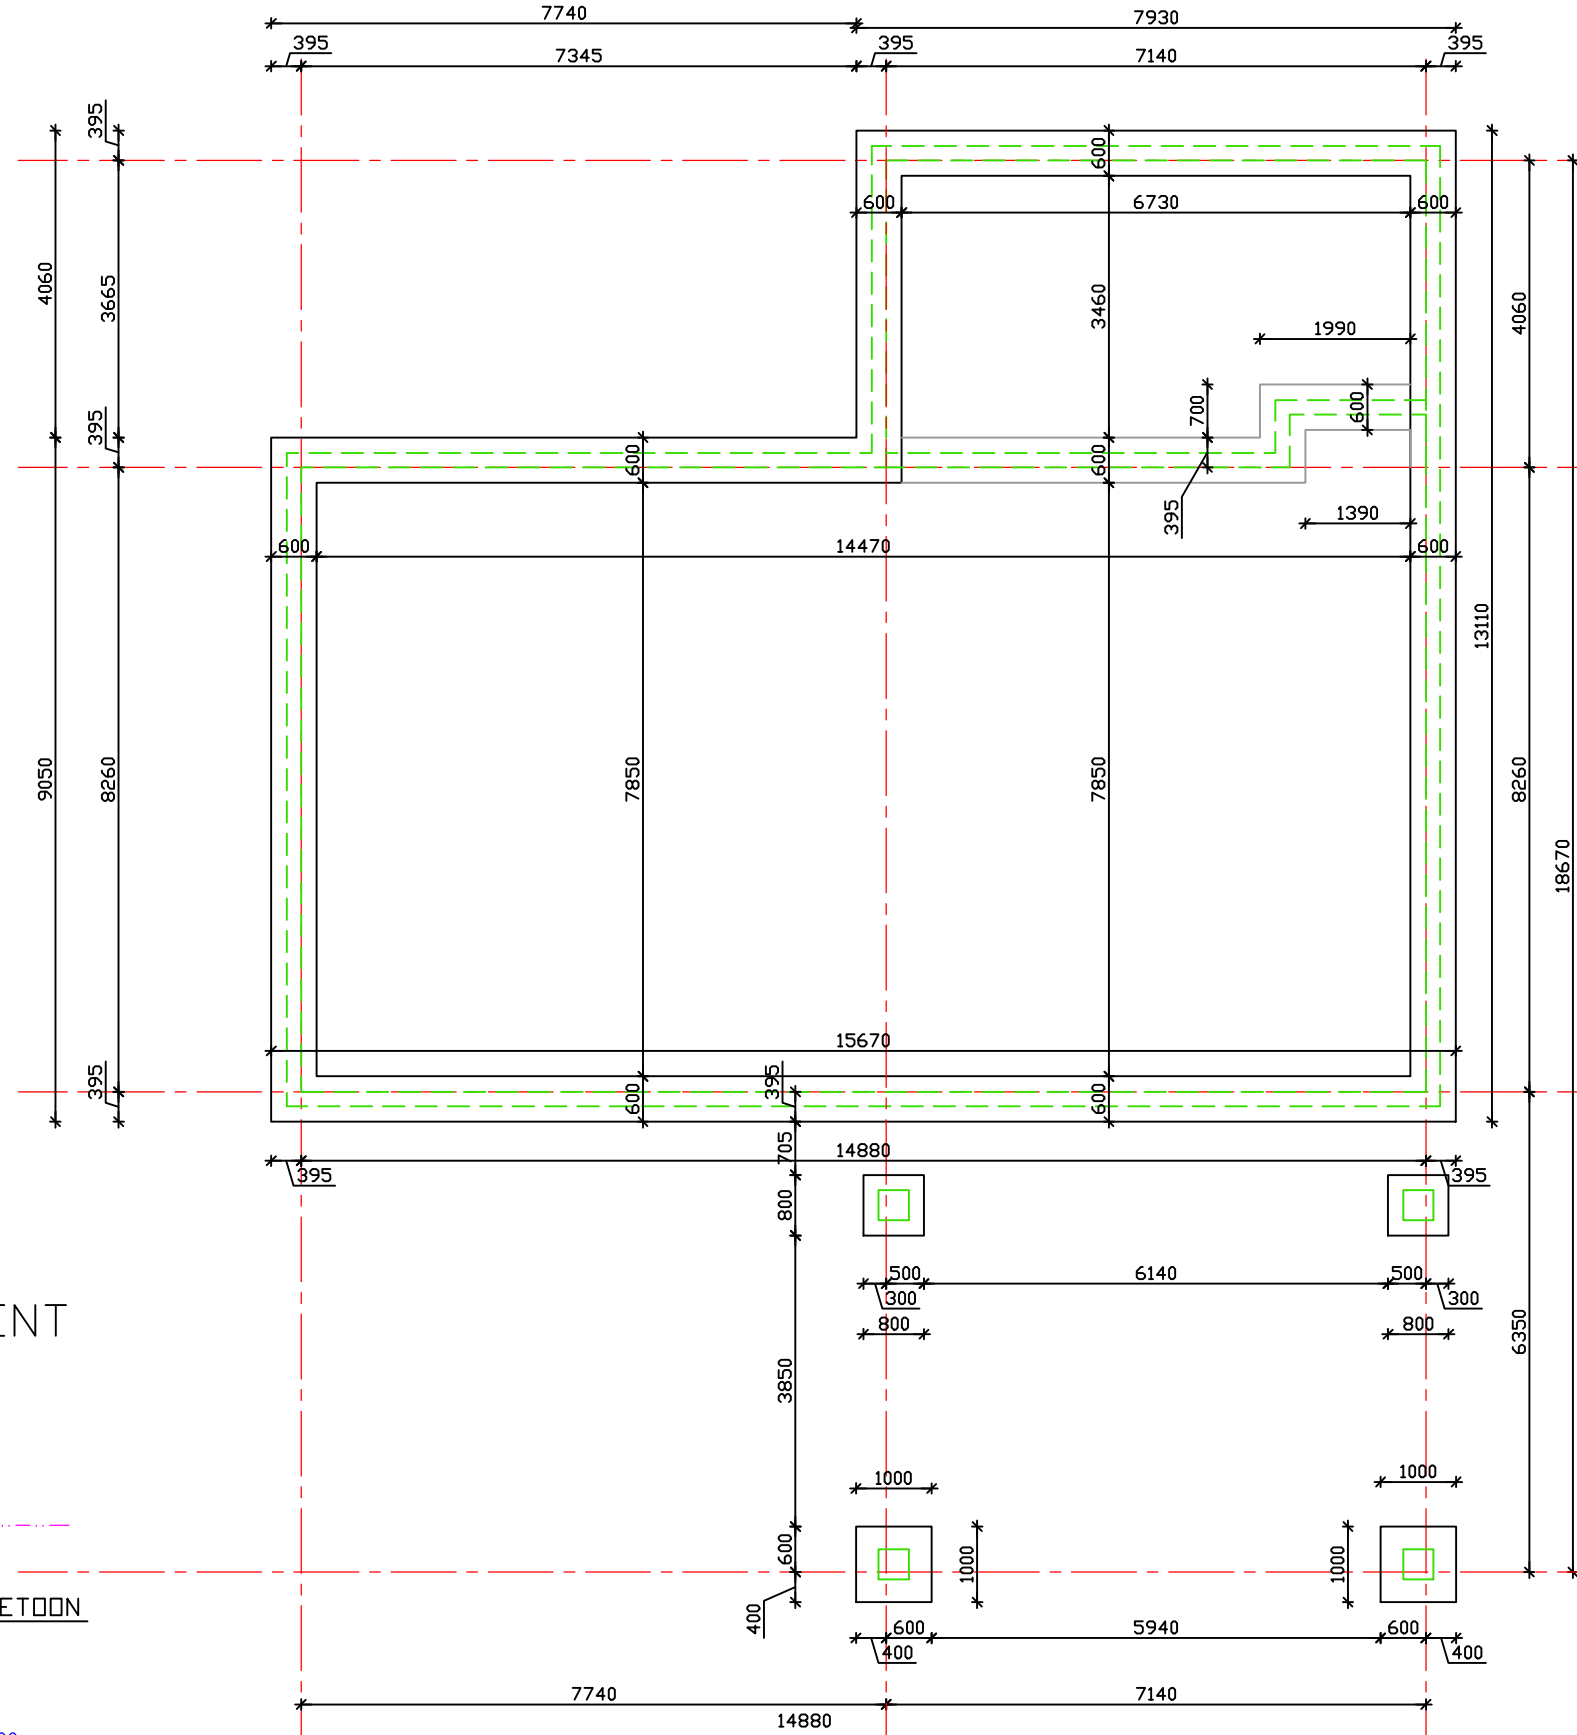

D

C

B


A

DET.1

Pörandakate alusmatil
R/B plaat 100mm ,betoon B30/37, armatuur A500H Ø6/6/120/120mm
Soojustus EPS100 200mm
Auruisolatsiooni kile
Tihendatud täitepinnas ,koefitsent 0,98
Olemasolev mineraalne pinnas

SOKLI SÕLM


Mõõt 1:50

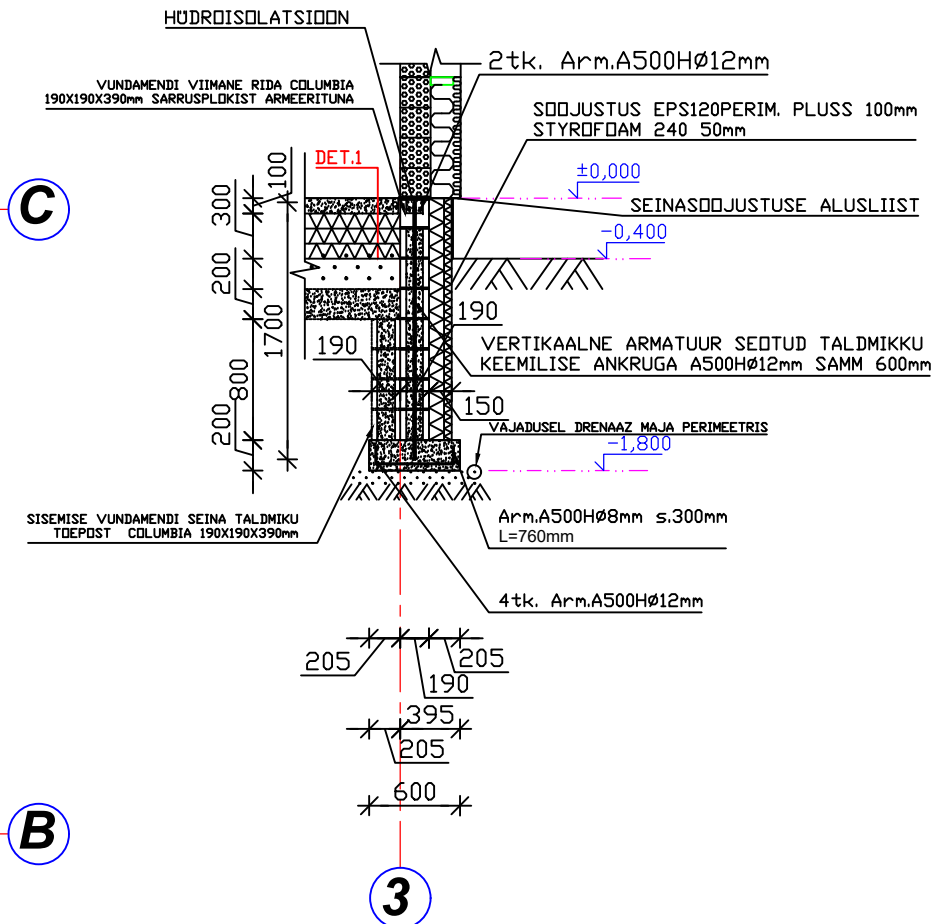

MÄRKUS:
TALDMIKU BETOON B30/37

POSTI VUNDAMENT

Mõõt 1:50

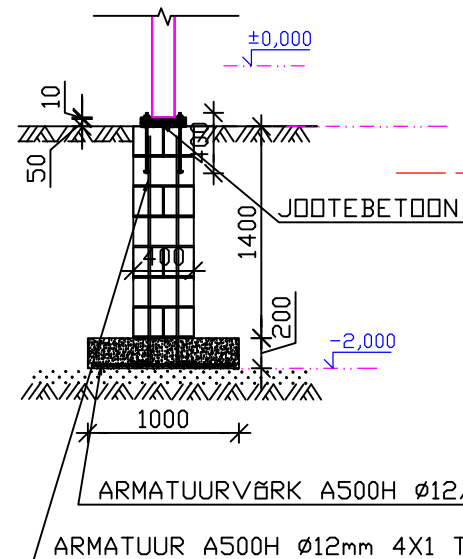

1

2

3

MÄRKUS:

KÄRGUSMÄRK TALDMIKU ALLA -1,800
TALDMIKU BETOON B30/37 ~7,6m³
ARMATUUR A500H Ø12mm ~260m
ARMATUUR A500H Ø8mm ~165m

POSTIDE TALDMIKU BETOON B30/37 ~0,7m³
KÄRGUSMÄRK POSTIDE TALDMIKU ALLA -2,000
ARMATUUR A500H Ø12mm ~32m