


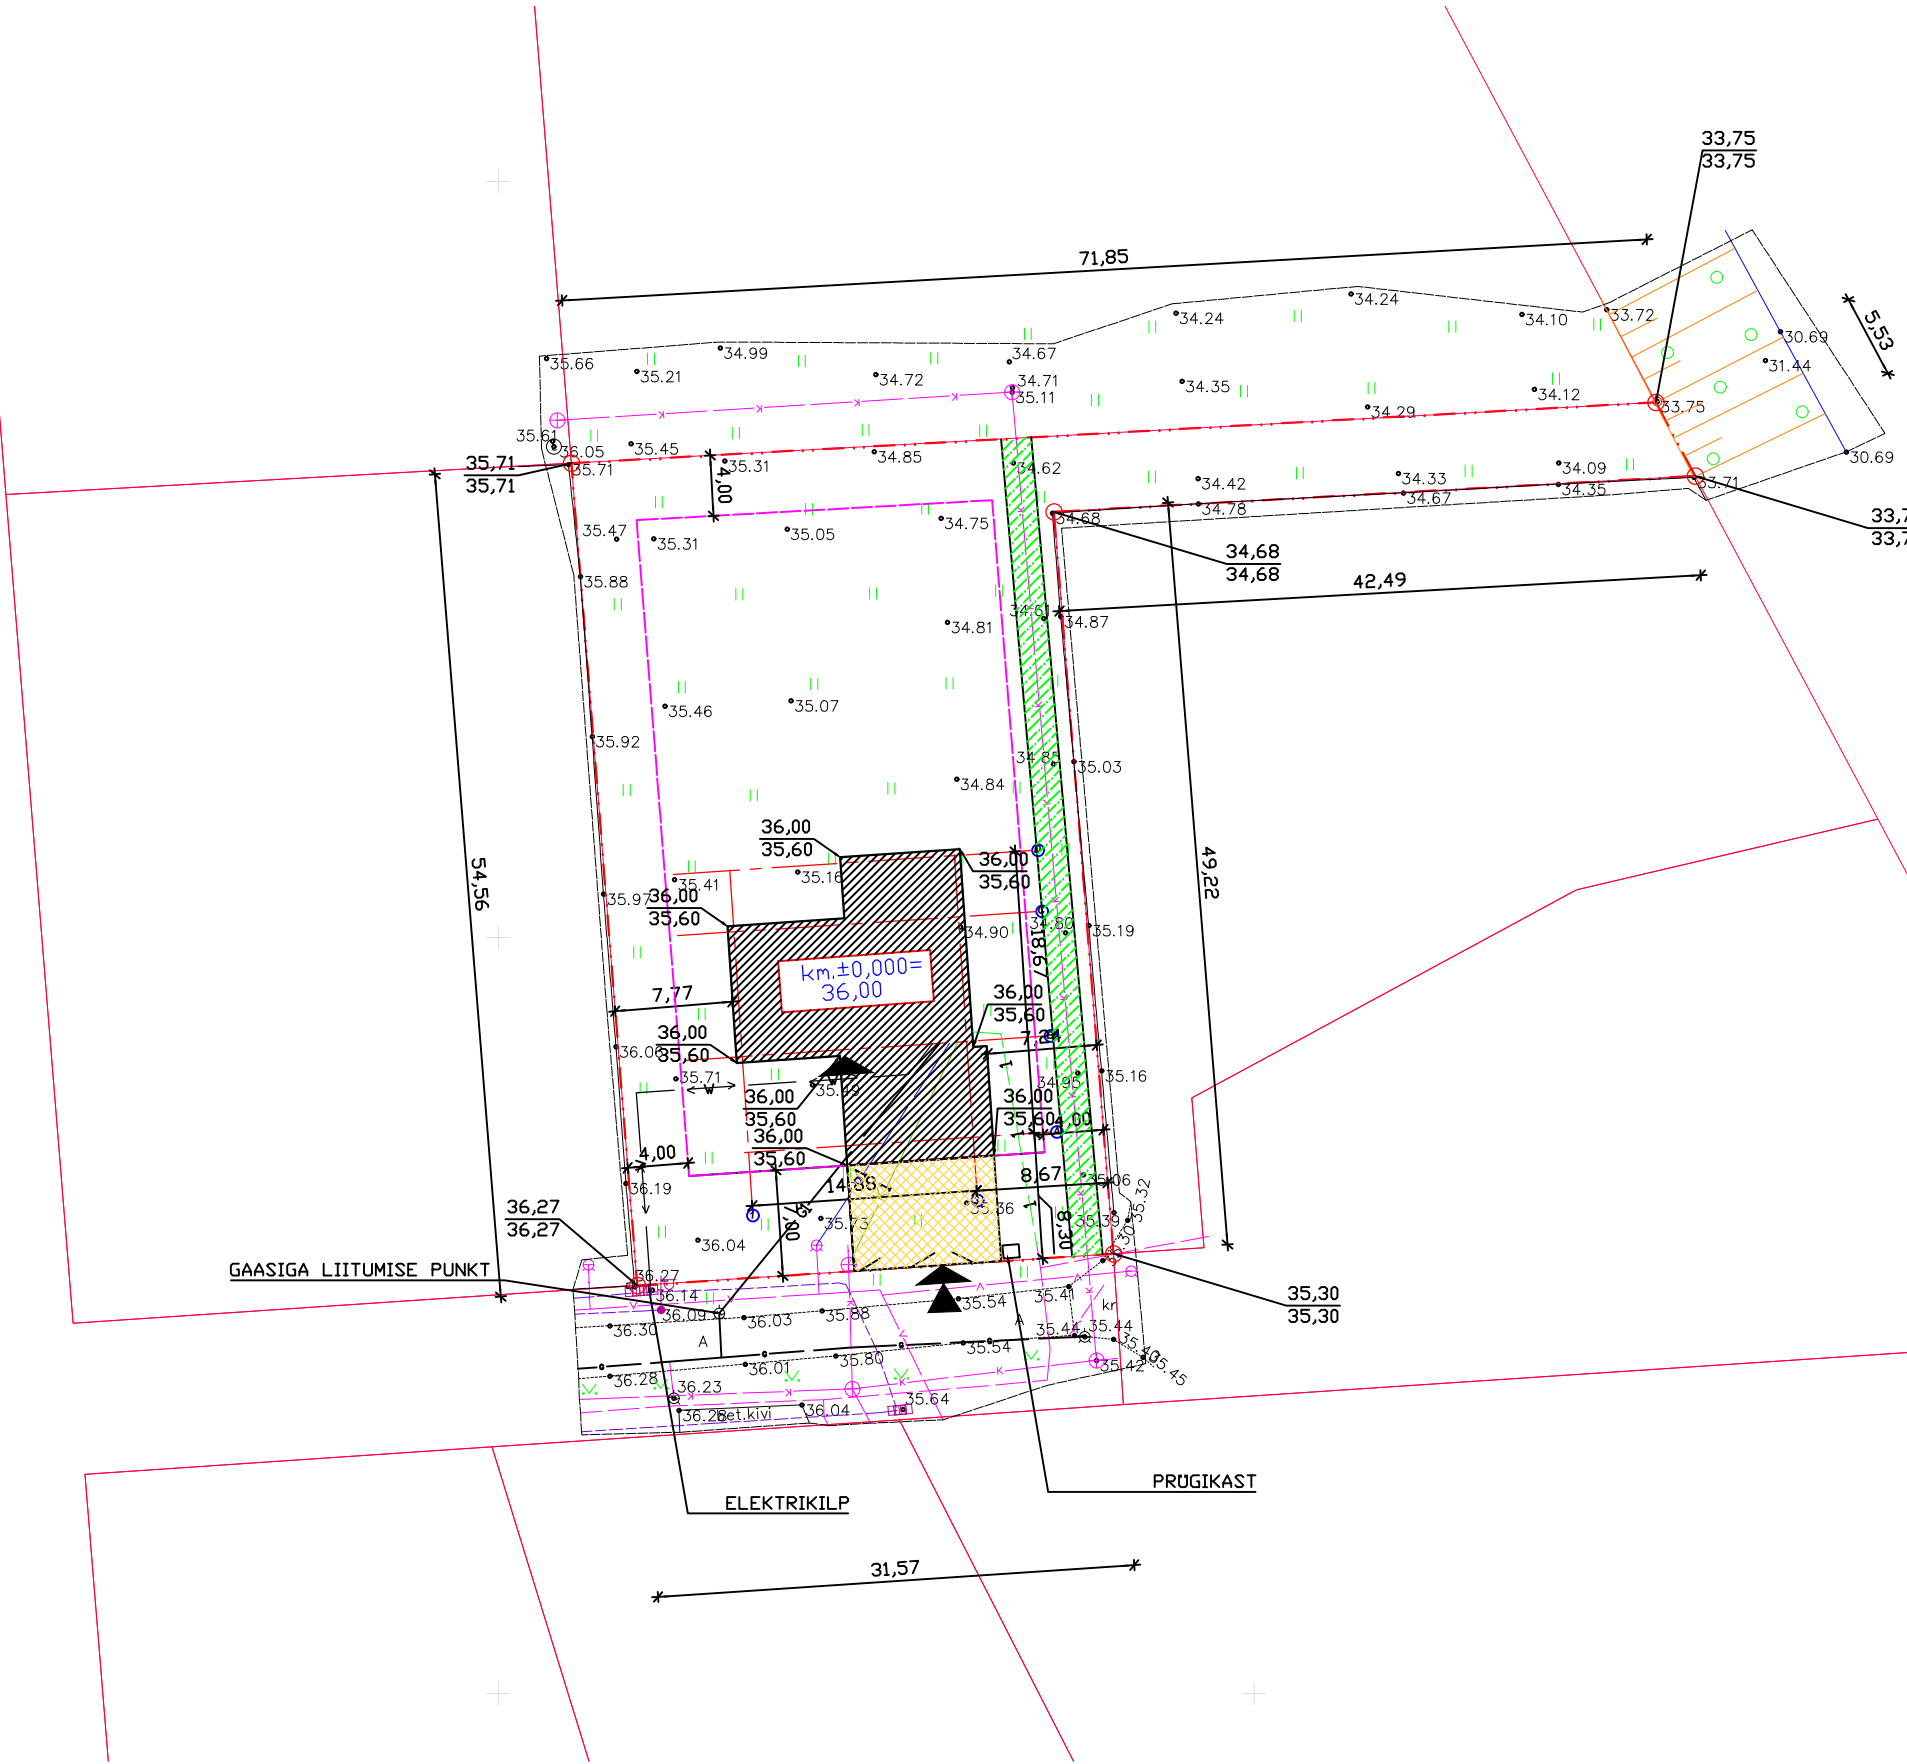

ÕHTU

HOMMIK

TINGMARGID

18.00

20.00

4.00

6.00

16.00

14.00

10.00

8.00

S

Krundi piir

○1,2,3,4

Krundi piiripunkti tähistus

Projekteeritav elamu

Muru

Kiviparkett

Krundile sisse- väljapääs

Hoone sissepääsu uks

G1

GAASITRASS projekteeritav

Madalpingemaakaabel projekteeritav

V1

VEETRASS projekteeritav

K1

KANALISATSIOONI TRASS projekteeritav

1

SIDETRASS projekteeritav

V

VEETRASS olemasolev

K

KANALISATSIOONI TRASS olemasolev

D

DRENAAZI TRASS olemasolev

S

SIDETRASS olemasolev

G

GAASITRASS olemasolev

Madalpingemaakaabel olemasolev

X

Võrkaed

Lubatud ehitusala

⚡

Gaasitrassi kaev

⚡

Põõsad

🌳

Puud

A

Asfaltkate

Koordinaadid L-EST 97 süsteemis

Kõrgused EH2000 süsteemis

TEHNILISED NAITAJAD	
KRUNDI PIND	1924m²
EHITISEALUNE PIND	245,0m²
HOONE MAHT	635,0m³
TULEPUSIVUSASTE	TP3