

PLAAN 1:100

Ruumide loetelu:

- 1- Panipaik nr 1 (15m2)
- 2- Panipaik nr 2 (15m2)
- 3- Panipaik nr 3 (15m2)
- 4- Panipaik nr 4 (15m2)
- 5- Panipaik nr 5 (15m2)
- 6- Panipaik nr 6 (15m2)

Kokku: 90,0 m2

Tingmärgid

KIVISEIN




PUITSÖRESTIKSEIN



TULEMÜÜR



Abihoone +/- 0.00=64.40

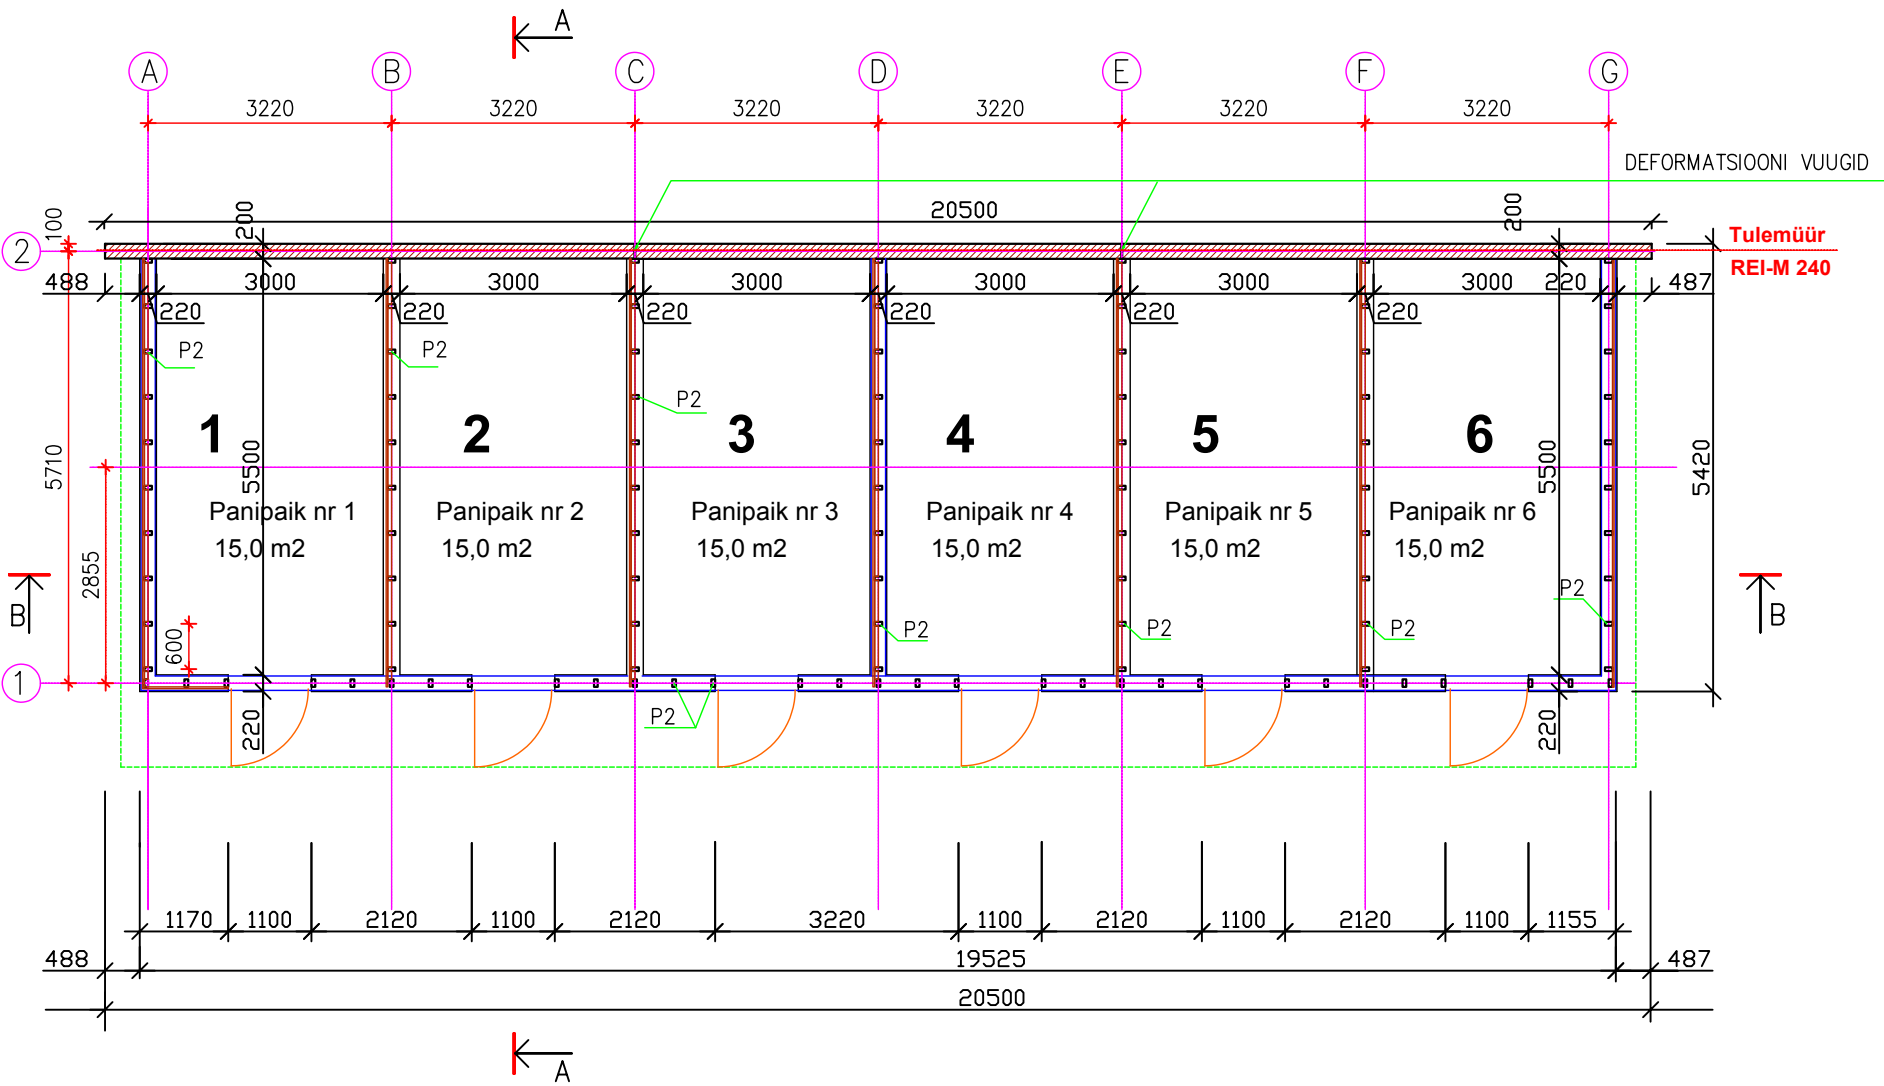

			Asukoht: Tartu Linn Tartu Linn Tartu maakond	
			Tunnus:	
Objekt:	OLEMASOLEVA ELAMU ABIHOONE LAMMUTAMINE JA UUE PÜSTITAMINE.		Töö nr.	
Tellijä esindaja:	/ Tartu linn, korteriühistu /		Stadium	EELPROJEKT
Joonis:	PLAAN		Joonise nr.	
Dokumendi tähis			Uusehitus.	
V.spetsialist	Allkirjastatud digitaalselt	vol. arhitekt tase 7	Skaala	1:200
Arhitekt		Ins.arhitekt	Kuupäev	
Tehnik		Tehnik		