


SARIKATE PLAAN

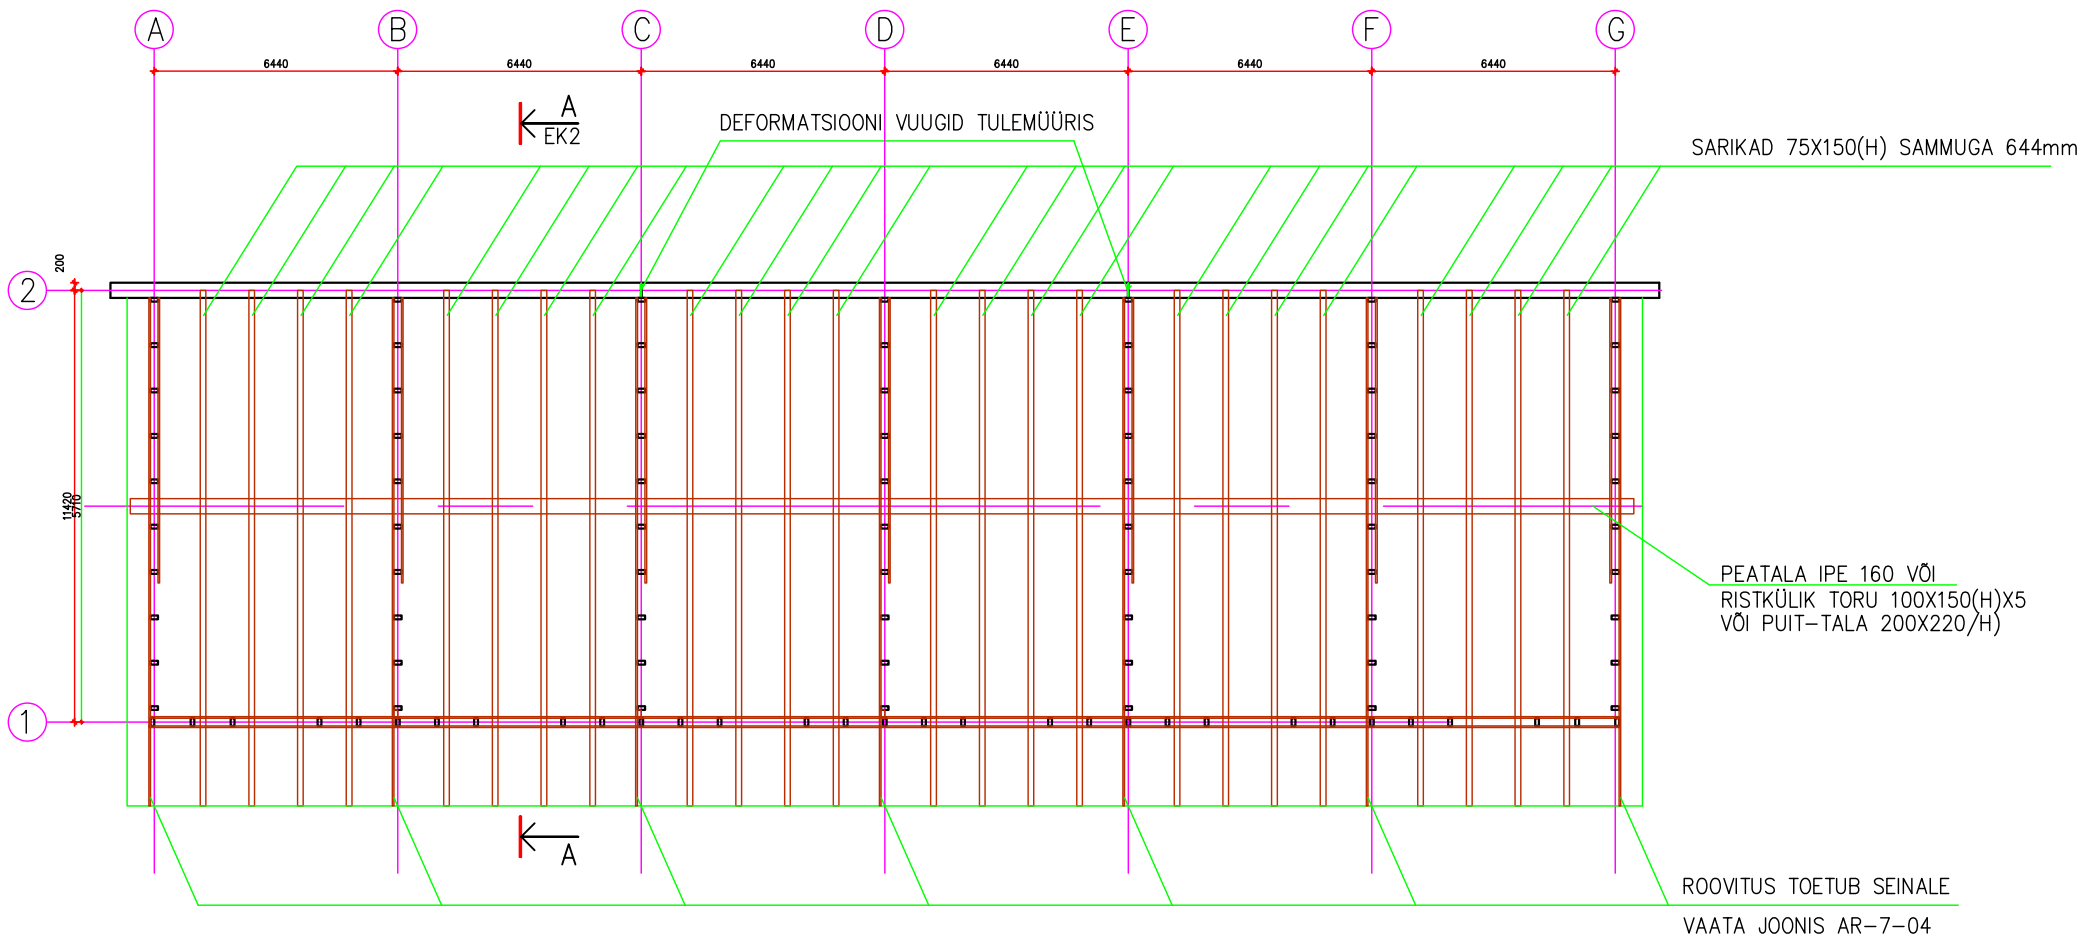

MÄRKUSED:

1. KANDEKONSTRUKTSIOONI SARIKAD JA PEATALA PUIDU TUGEVUSE KLASS C22
2. TERASE KASAUTAMISE KORRAL PETALANA VÕTTA TERAS TUGEVUSE KLASSIGA C235J2.
KORROSIONI KAITSE VASTAV KESKKONNA KLASSILE C3
3. PUIDU JA VÄIKEPLOKI KOKKUPUUTE PINDADE VAHEL ASAETATAKSE RULLMATERJAL
4. ROOVITUS TEHAKE LAUDADEST PAKSUSEGA 22mm VAHEDEGA 80mm.
5. RÄÄSTA JA HARJA OSAS PEAB OLEMA TIHE LAUDIS LAIUSEGA MITTE VÄHEM KUI 1,0 m
6. PUIDU OMAVAHELISEL KINNITUSEL TEHAKE KORROSIONI EEST KAITSTUD METALLDETAILIDEGA.
7. ROOVITUSE PUIDU KVALITEEDI KLASS VÕIB OLLA C18

				Asukoht: Tartu Linn Tartu Linn Tartu maakond	
				Tunnus:	
Objekt:		OLEMASOLEVA ELAMU ABIHOONE LAMMUTAMINE JA UUE PÜSTITAMINE.		Töö nr.	EP
				Stadium	EELPROJEKT
Tellija esindaja:		/ Tartu linn, korteriühistu /		Joonise nr.	
Joonis:		KATUSE KANDJATE PLAAN		Uusehitus.	
Dokumendi tähis				Ehitusprojekt	
V.spetsialist		Allkirjastatud digitaalselt	vol. arhitekt tase 7	Skaala	1:200
Arhitekt			Ins.arhitekt	Kuupäev	
Tehnik			Tehnik		