



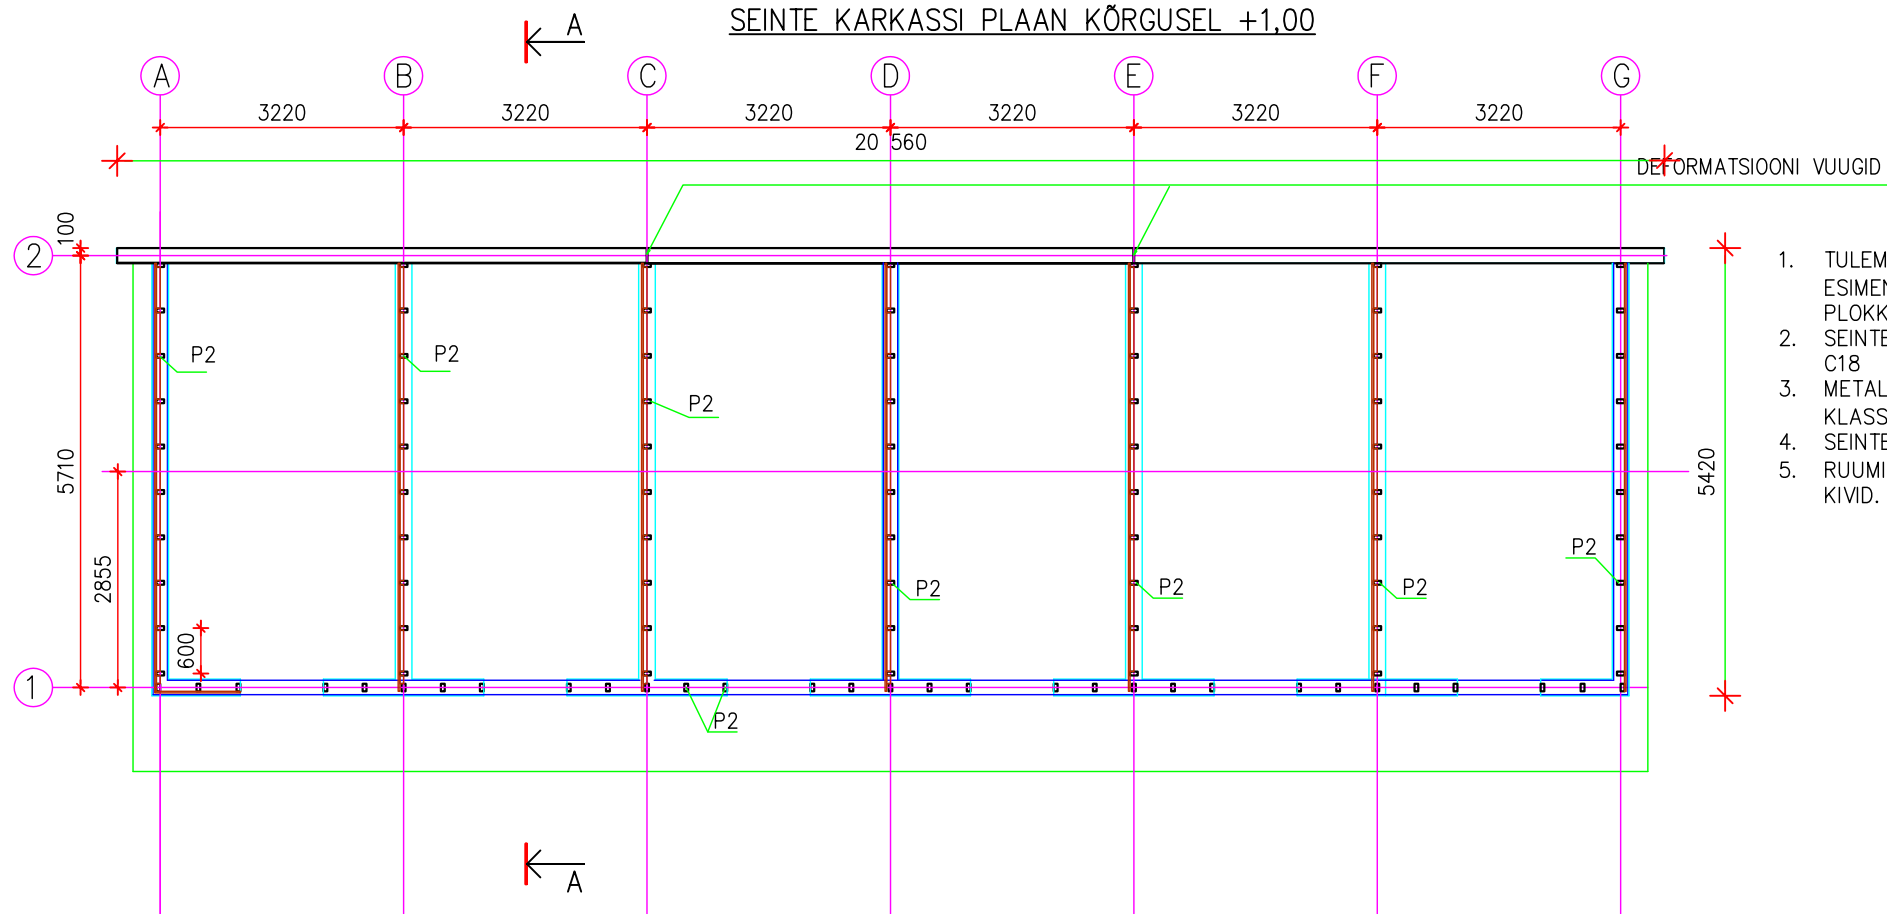

MÄRKUSED:

1. TULEMÜÜR TEHAKSE KERGPLOKKIDEST PAKSUSEGA 200. ARMEERITAKSE ESIMENE VUUK HÜDROISOLATSIOONI PEAL JA IGA 3 VUUK KOOSKÖLAS PLOKKIDE PAIGALDUSJUHEDEGA
2. SEINTE KARKASSI JA SARIKATE PUIDU TUGEVUSE KLAS C22 LAUDISTEL C18
3. METALLDETAILID KAITSTAKSE KORROSIONI EEST VASTAVALT KESKKONNA KLASSI C3 NÕUETELE
4. SEINTE KARKASSIDE VAATED ON JOONISEL 7-04
5. RUUMIDE PÕRANDAKS VÕIB OLLA TIHENDATUD KRUUS, BETOON VÕI MUUD KIVID.

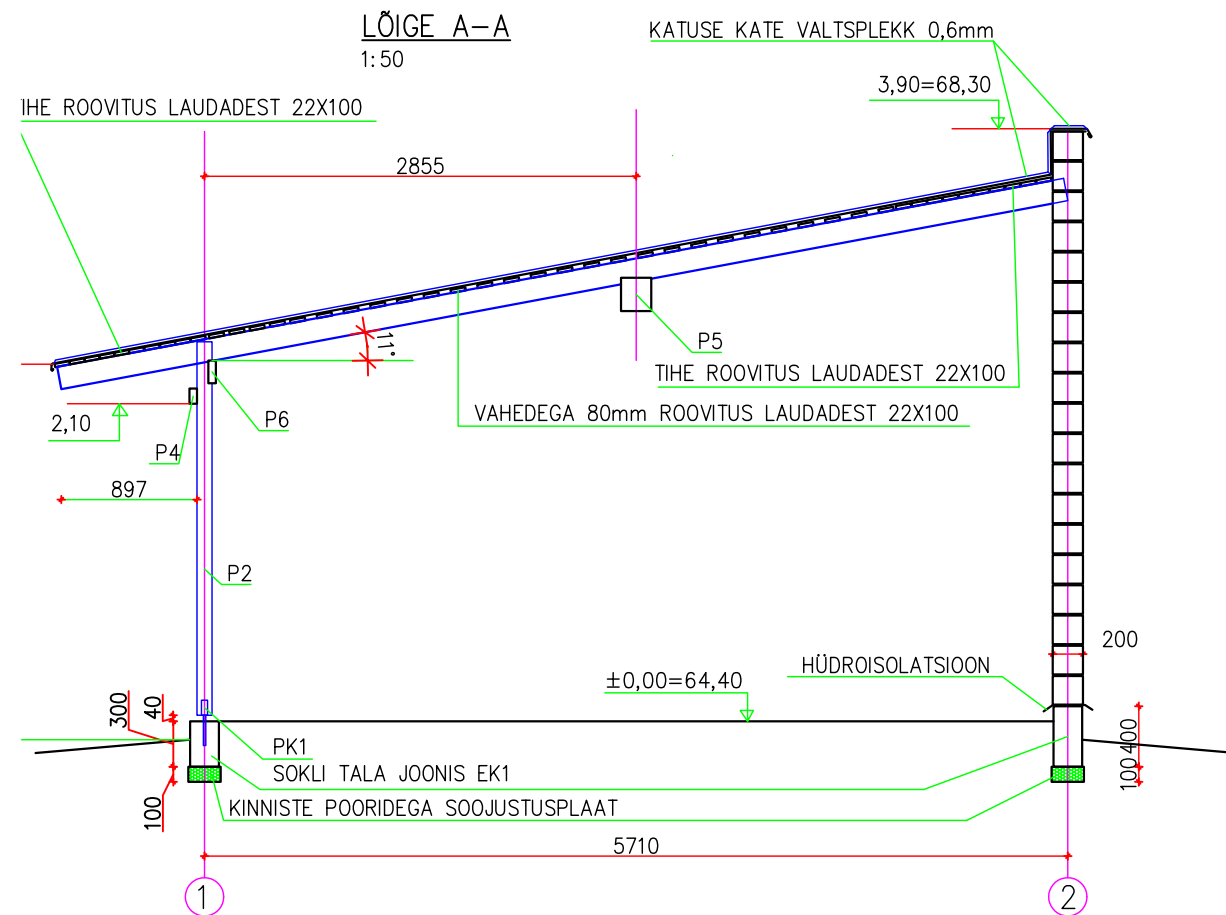

JOONISEL TÄHISTATUD:

- P1 ANTISEPTITUD ALUSPRUSS 100X150(H)
P2 POSTID RISTLÕIKEGA 50X100 SAMMUGA MITTE ÜLE 700mm
P3 SARIKAD 50X150
P4 HORISONTAALSED PÕÖNAD 50X100
PK1 POSTI KING TÜÜP U 50X40X100X200X4,0 (TÄHISTUS ESSVE JÄRGI)
PK2 POSTI KING TÜÜP U 100X70X112,5X200X4,0
P5 PEATALA VAATA JOONIS 7-05
P6 PUIT 50X150(H)
P7 TUULE SIDEMED 50X50

		Asukoht: Tartu Linn Tartu Linn Tartu maakond	
Objekt:	OLEMASOLEVA ELAMU ABIHOONE LAMMUTAMINE JA UUE PÜSTITAMINE.	Töö nr.	
Tellijä esindaja:	/ Tartu linn, korteriühistu /	Staadium	EELPROJEKT
Joonis:	SEINTE KARKASSI PLAAN	Joonis	AR-7-03
Dokumendi tähis		Uusehitus	
V.spetsialist		Ehitusprojekt	
Arhitekt	Allkirjastatud digitaalselt	vol. arhitekt tase 7	1:100;1:200
Tehnik		Ins.arhitekt	Kuupäev
		Tehnik	